


LEGENDE

- Gradiente (Straßenachse)
- Vermessung Bestandsgelände
- Tangente
- Auftrag
- Abtrag
- Tangentenschnittpunkt
- Ausrundungsanfang / Ausrundungsende
- Hochpunkt
- Tiefpunkt

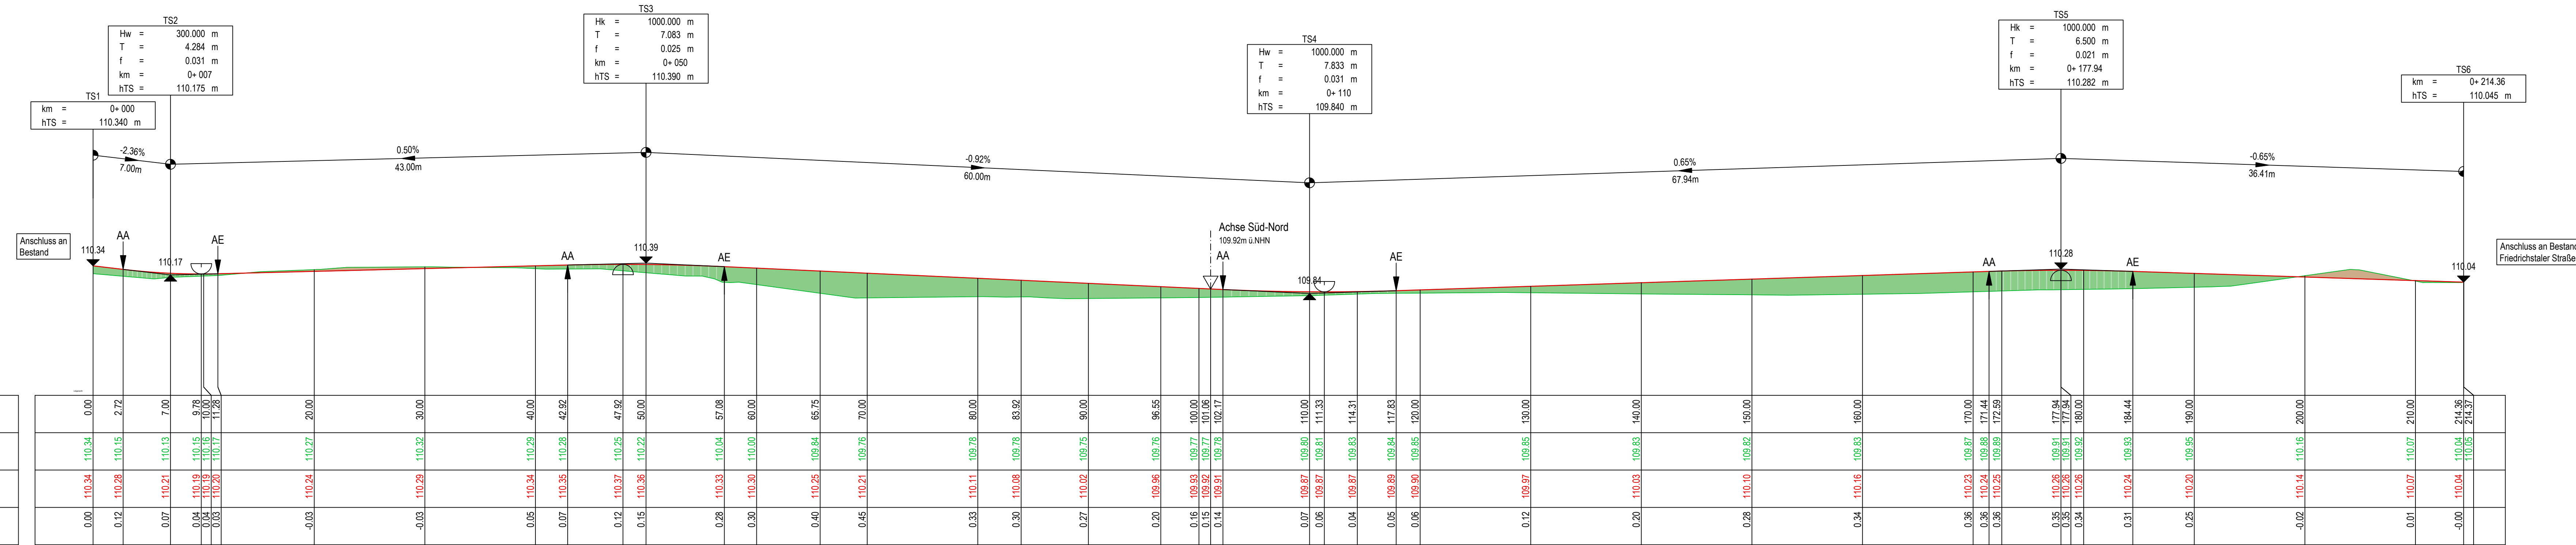

NUR FÜR AUSSCHREIBUNGSZWECKE

Freigegeben:	Geprüft:	Geprüft:
.....den.....	den.....	den.....

-	-	-	-
-	-	-	-
Index	Datum	Änderungen / Ergänzungen	Name

Plangrundlage: Vermessung: Vermessungsbüro RAPPOLD & RAPPOLD GbR, 10.2024; Kataster & Leitungen: Tiefbaubestand KIT, 11.2022;
Planung Baufelder: KIT, 06.2025

Bauherr:

KIT
Karlsruher Institut für Technologie

Hermann-von-Helmholtz-Platz 1
76344 Eggenstein-Leopoldshafen

Eggenstein-Leopoldshafen,
den

Planverfasser:

dr. figlus | mairon | zafiriou | gmbh
Ingenieurbüro für Bauwesen

fmz Ingenieurbüro für Bauwesen
Jahnstraße 1
76133 Karlsruhe

Karlsruhe,
den 14.07.2026

Telefon 0721 - 6095 - 1710
Telefax 0721 - 6095 - 0338

info@fmz-ingenieure.de
www.fmz-ingenieure.de

Projekt:		
Infrastrukturelle Entwicklung EnergyLab		
Phase:	Ausschreibung	
Inhalt:	Höhenplan 1 Achse Süd	
Gewerk:	Straßenbau	
Weitergabe sowie Vervielfältigung dieser Unterlage - Verwertung und Mit- teilung ihres Inhaltes nicht gestattet, soweit nicht schriftlich zugestanden.		
Bearbeitet	Maß	Plan-Nr.
Gezeichnet	SAN	0359-VBA-HP1
Geprüft	Datum	Maßstab:
Datum	14.07.2026	1:250/50
Projekt Nr.	09-24-0359	Fertigung: Anlage: Index:
Dateiname: 0359-VBA		