


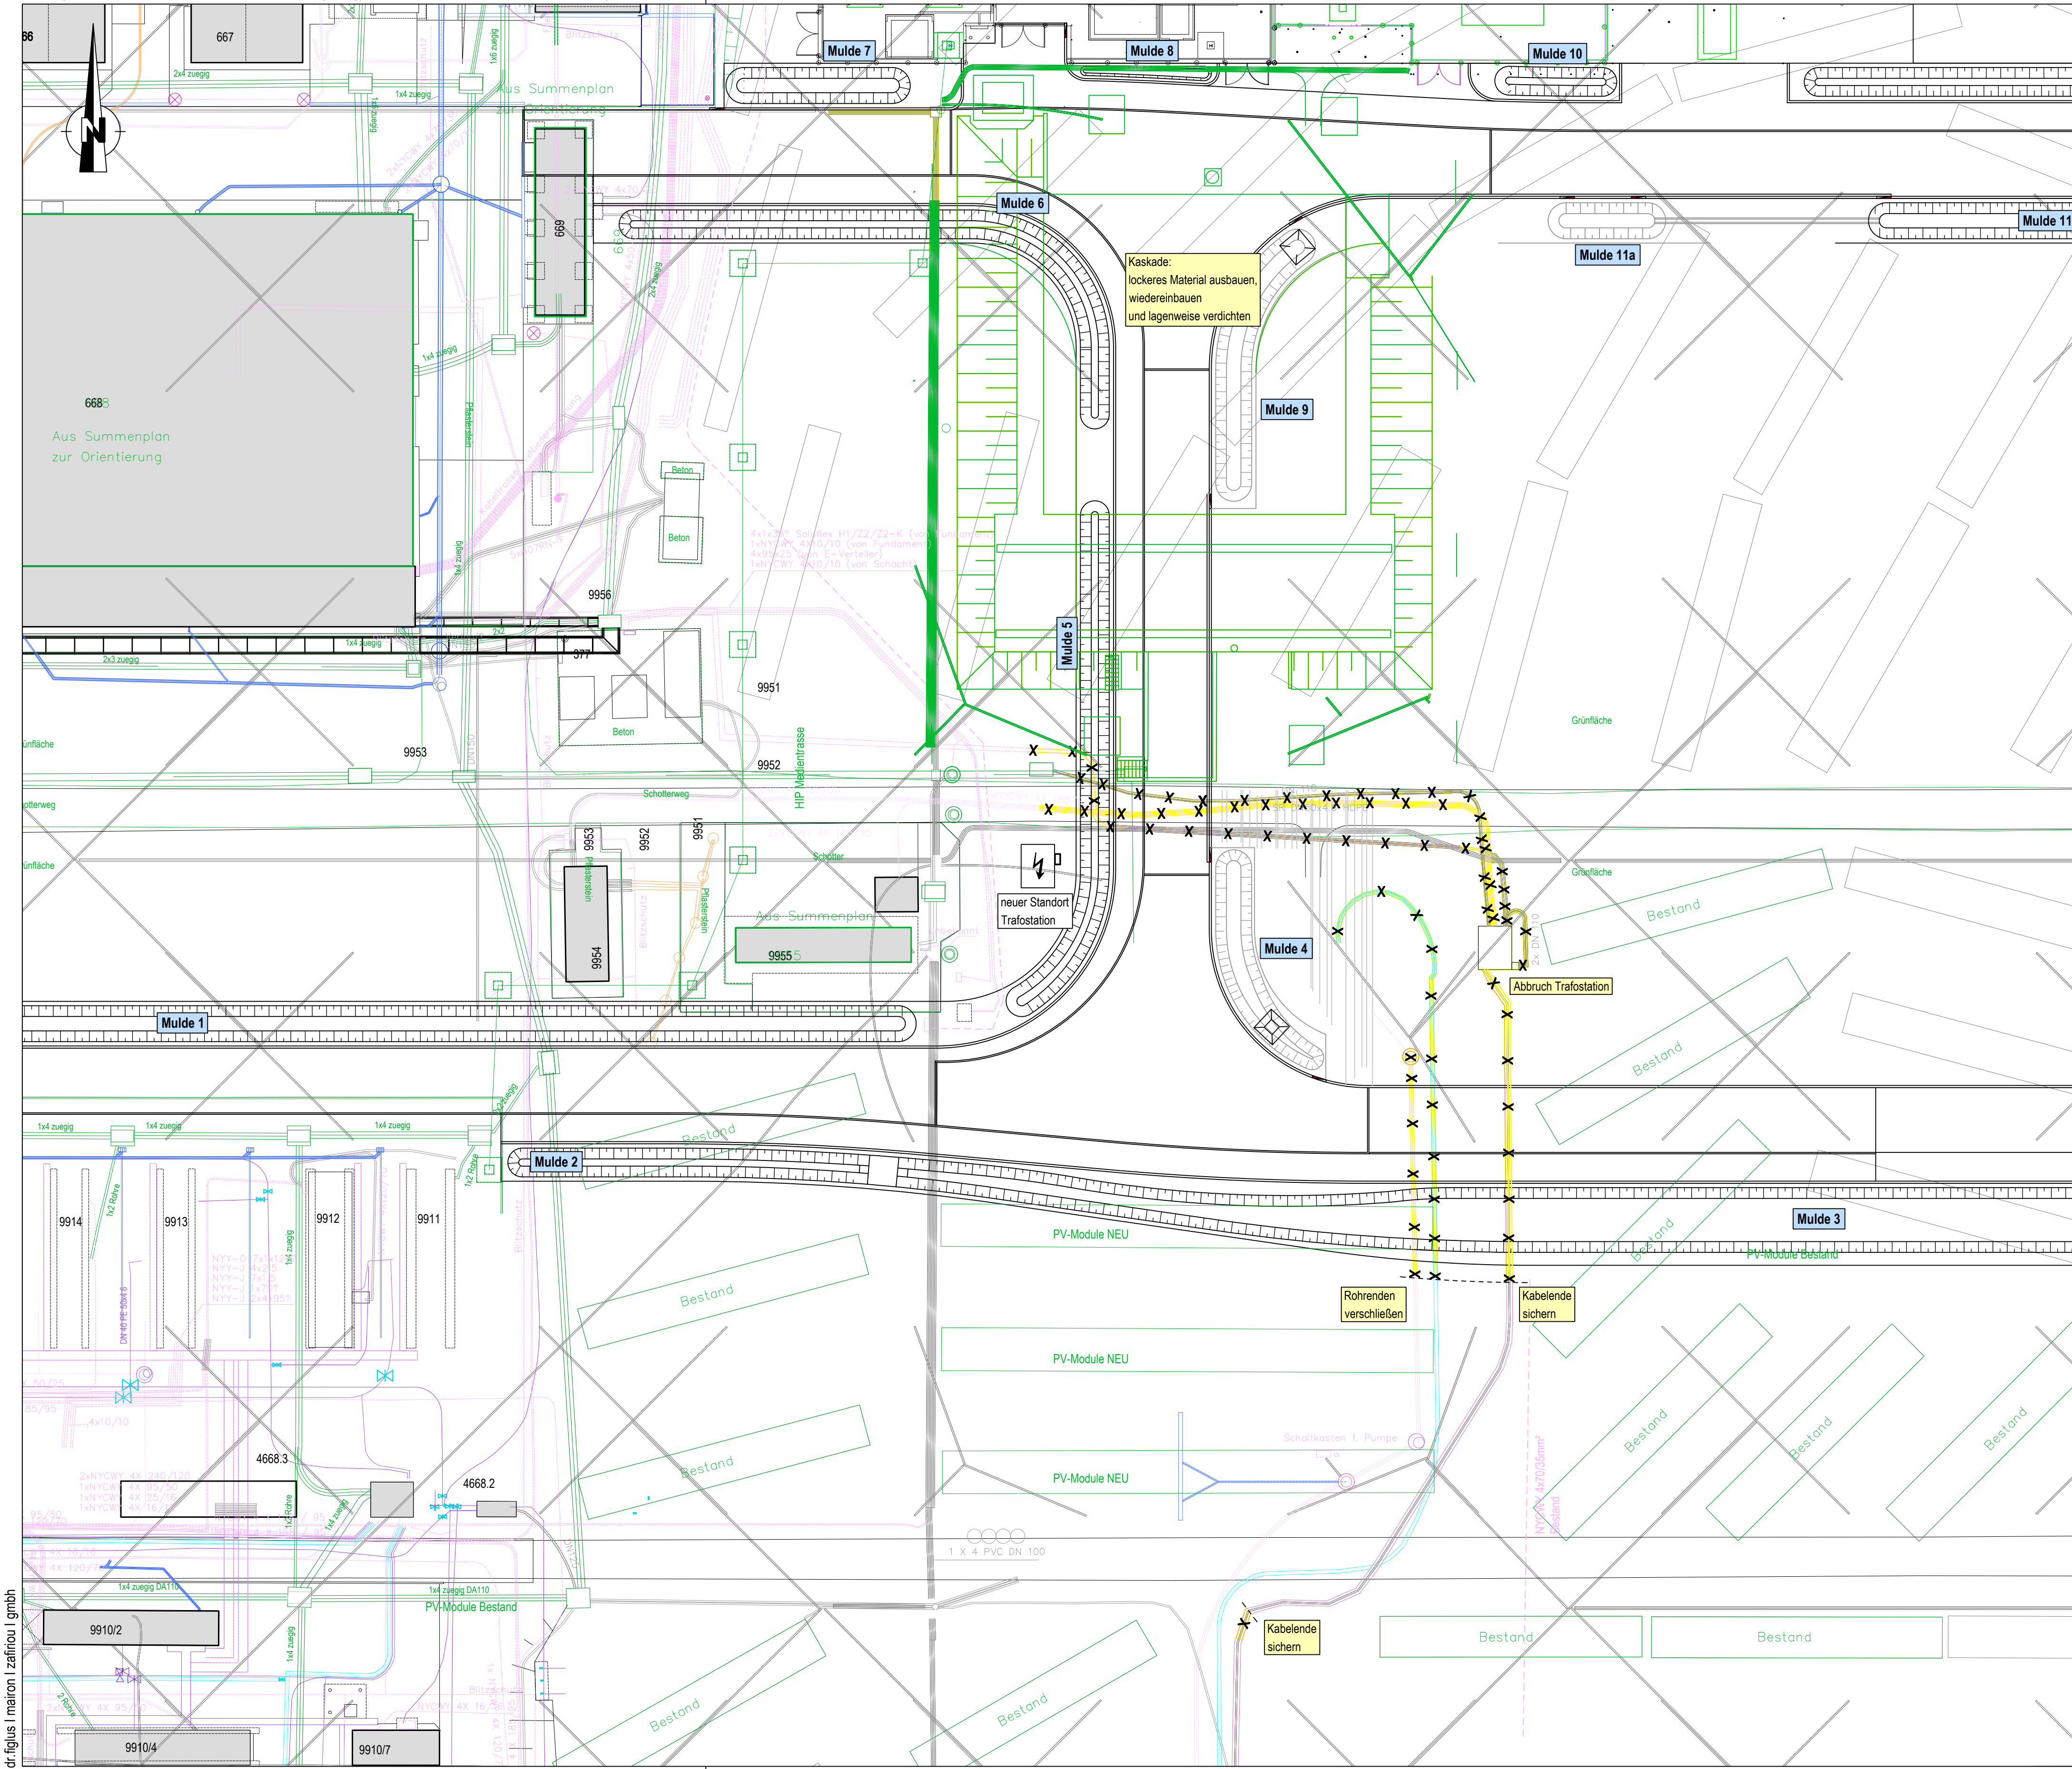

dr.figlus | mairon | zafiriou | gmbh

NUR FÜR AUSSCHREIBUNGSZWECKE

LEGENDE

Bestand

Kataster

Bauwerke / Topologie

Vermessung

Kanalschachtdeckel

Solarfeld

Entwässerungsrinne

Exotenetze

Sanitärabwasser

Frischwasser

Fernheizung

Regenabwasser

Chemieabwasser

Hochspannung

Niederspannung

Signal. - Telefon

Zugsteinnetz

Leerrohre

Leitungen zurückbauen

Freigegeben:	Geprüft:	Geprüft:
.....den,.....	den,.....	den,.....

-	-	-	-
-	-	-	-
Index	Datum	Änderungen / Ergänzungen	Name

Plangrundlage: Vermessung: Vermessungsbüro RAPPOLD & RAPPOLD GbR, 10.2024; Kataster & Leitungen: Tiefbaubestand KIT, 11.2022; Planung Baufelder: KIT, 06.2025

Bauherr:

KIT

Karlsruher Institut für Technologie

Hermann-von-Helmholtz-Platz 1

76344 Eggenstein-Leopoldshafen

Eggenstein-Leopoldshafen,

den

Planverfasser:

dr. figlus | mairon | zafiriou | gmbh

Ingenieurbüro für Bauwesen

fmz

Ingenieurbüro für Bauwesen

Jahnstraße 1

76133 Karlsruhe

Karlsruhe,

den 14.07.2026

Telefon 0721 - 6095 - 1710

Telefax 0721 - 6095 - 0338

info@fmz-ingenieure.de

www.fmz-ingenieure.de

Projekt:

Infrastrukturelle Entwicklung EnergyLab

Phase:	Ausschreibung			Weitergabe sowie Vervielfältigung dieser Unterlage, Verwertung und Mit-				
Inhalt:	Lageplan Abbruch			Bearbeitet	Mai	Plan-Nr.		
	Ver- und Entsorgung			Gezeichnet	SAN		0359-VBA-LP-Abb	
				Geprüft				
				Datum	14.07.2026			Maßstab:
Gewerk:	Ver- und Entsorgungsleitungen			Projekt Nr.	09-24-0359	Fertigung:	Anlage:	Index:
				Dateiname: 0359-VBA				

780 x 500 mm