


LEGENDE

- geplantes Gelände
- bestehendes Gelände
- geplanter Regenwasserkanal
- geplante Notüberlauf-anschlussleitungen

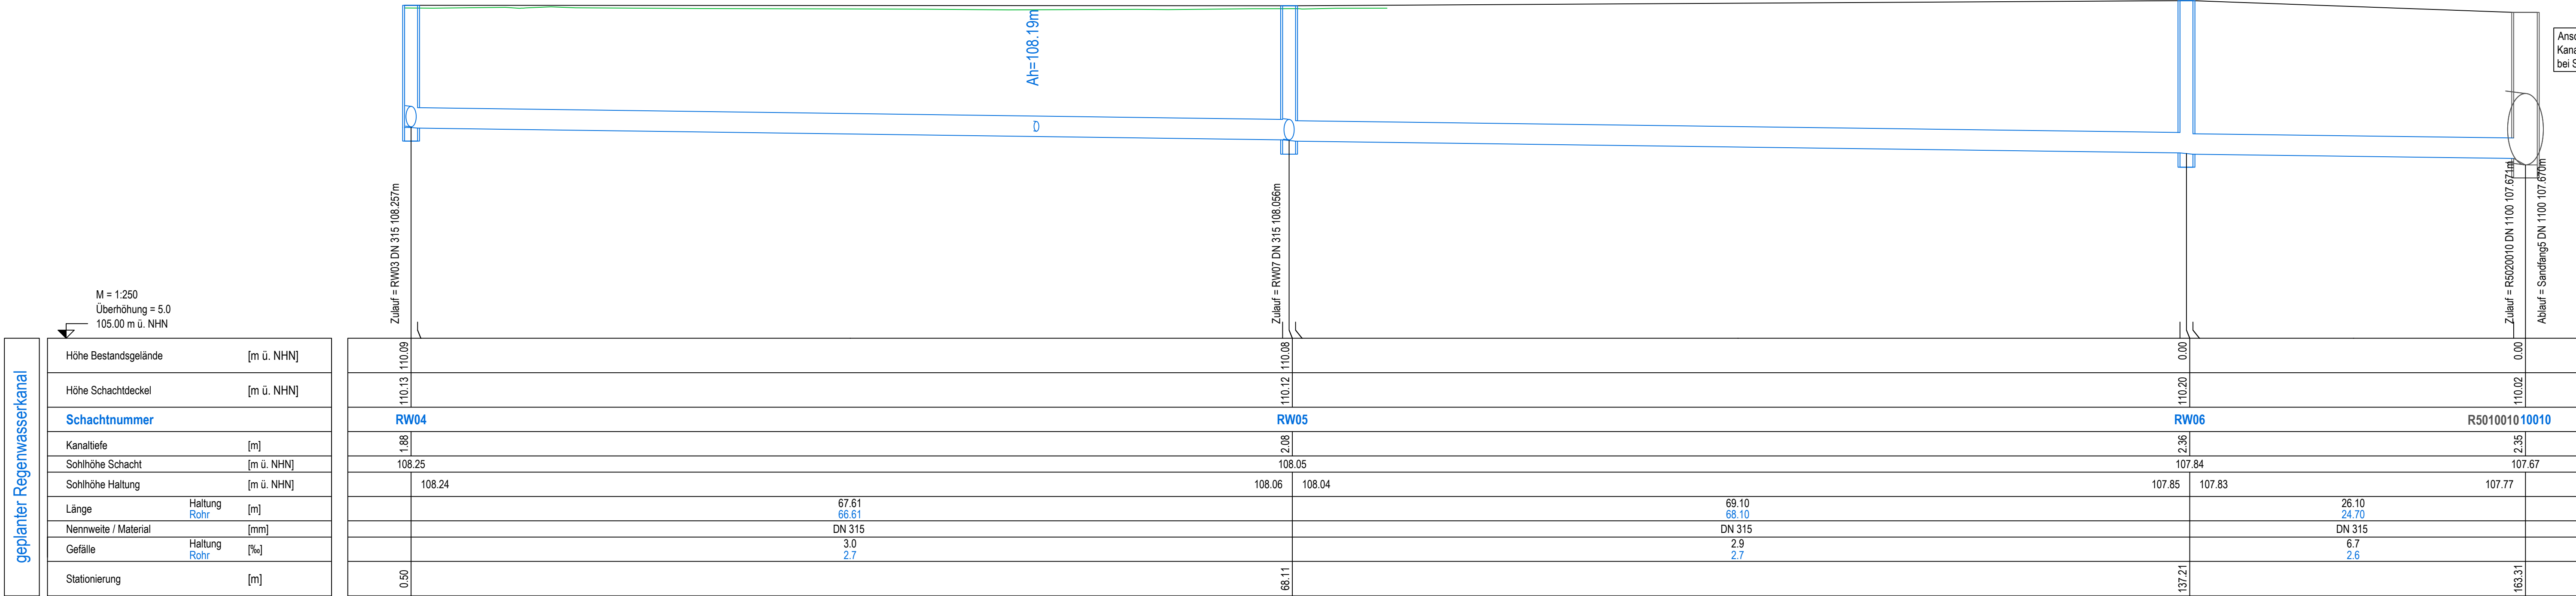

NUR FÜR AUSSCHREIBUNGSZWECKE

Freigegeben:	Geprüft:	Geprüft:
.....den,.....	den,.....	den,.....

.	.	.	.
.	.	.	.
Index	Datum	Änderungen / Ergänzungen	Name

Plangrundlage: Vermessung: Vermessungsbüro RAPPOLD & RAPPOLD GbR, 10.2024; Kataster & Leitungen: Tiefbaubestand KIT, 11.2022;
Planung Baufelder: KIT, 06.2025

Bauherr:

KIT
Karlsruher Institut für Technologie

Hermann-von-Helmholtz-Platz 1
76344 Eggenstein-Leopoldshafen

Eggenstein-Leopoldshafen,
den



Planverfasser:

dr. figlus | mairon | zafiriou | gmbh
Ingenieurbüro für Bauwesen

fmz Ingenieurbüro für Bauwesen
Jahnstraße 1
76133 Karlsruhe

Karlsruhe,
den 14.07.2026

Telefon 0721 - 6095 - 1710
Telefax 0721 - 6095 - 0338

info@fmz-ingenieure.de
www.fmz-ingenieure.de

Projekt:

Infrastrukturelle Entwicklung EnergyLab

Phase: Ausschreibung	Weitergabe sowie Vervielfältigung dieser Unterlage, Verwertung und Mit- teilung ihres Inhaltes nicht gestattet, soweit nicht schriftlich zugestanden.		
Inhalt: Längsschnitt 2 Regenwasserkanal RW04 bis R5010010	Bearbeitet	Mai	Plan-Nr. 0359-VBA-LS2
	Gezeichnet	SAN	
	Geprüft		Maßstab: 1:250/50
Gewerk: Kanalisation	Datum	14.07.2026	
	Projekt Nr.	09-24-0359	Fertigung: Anlage: Index:
Dateiname: 0359-VBA			