


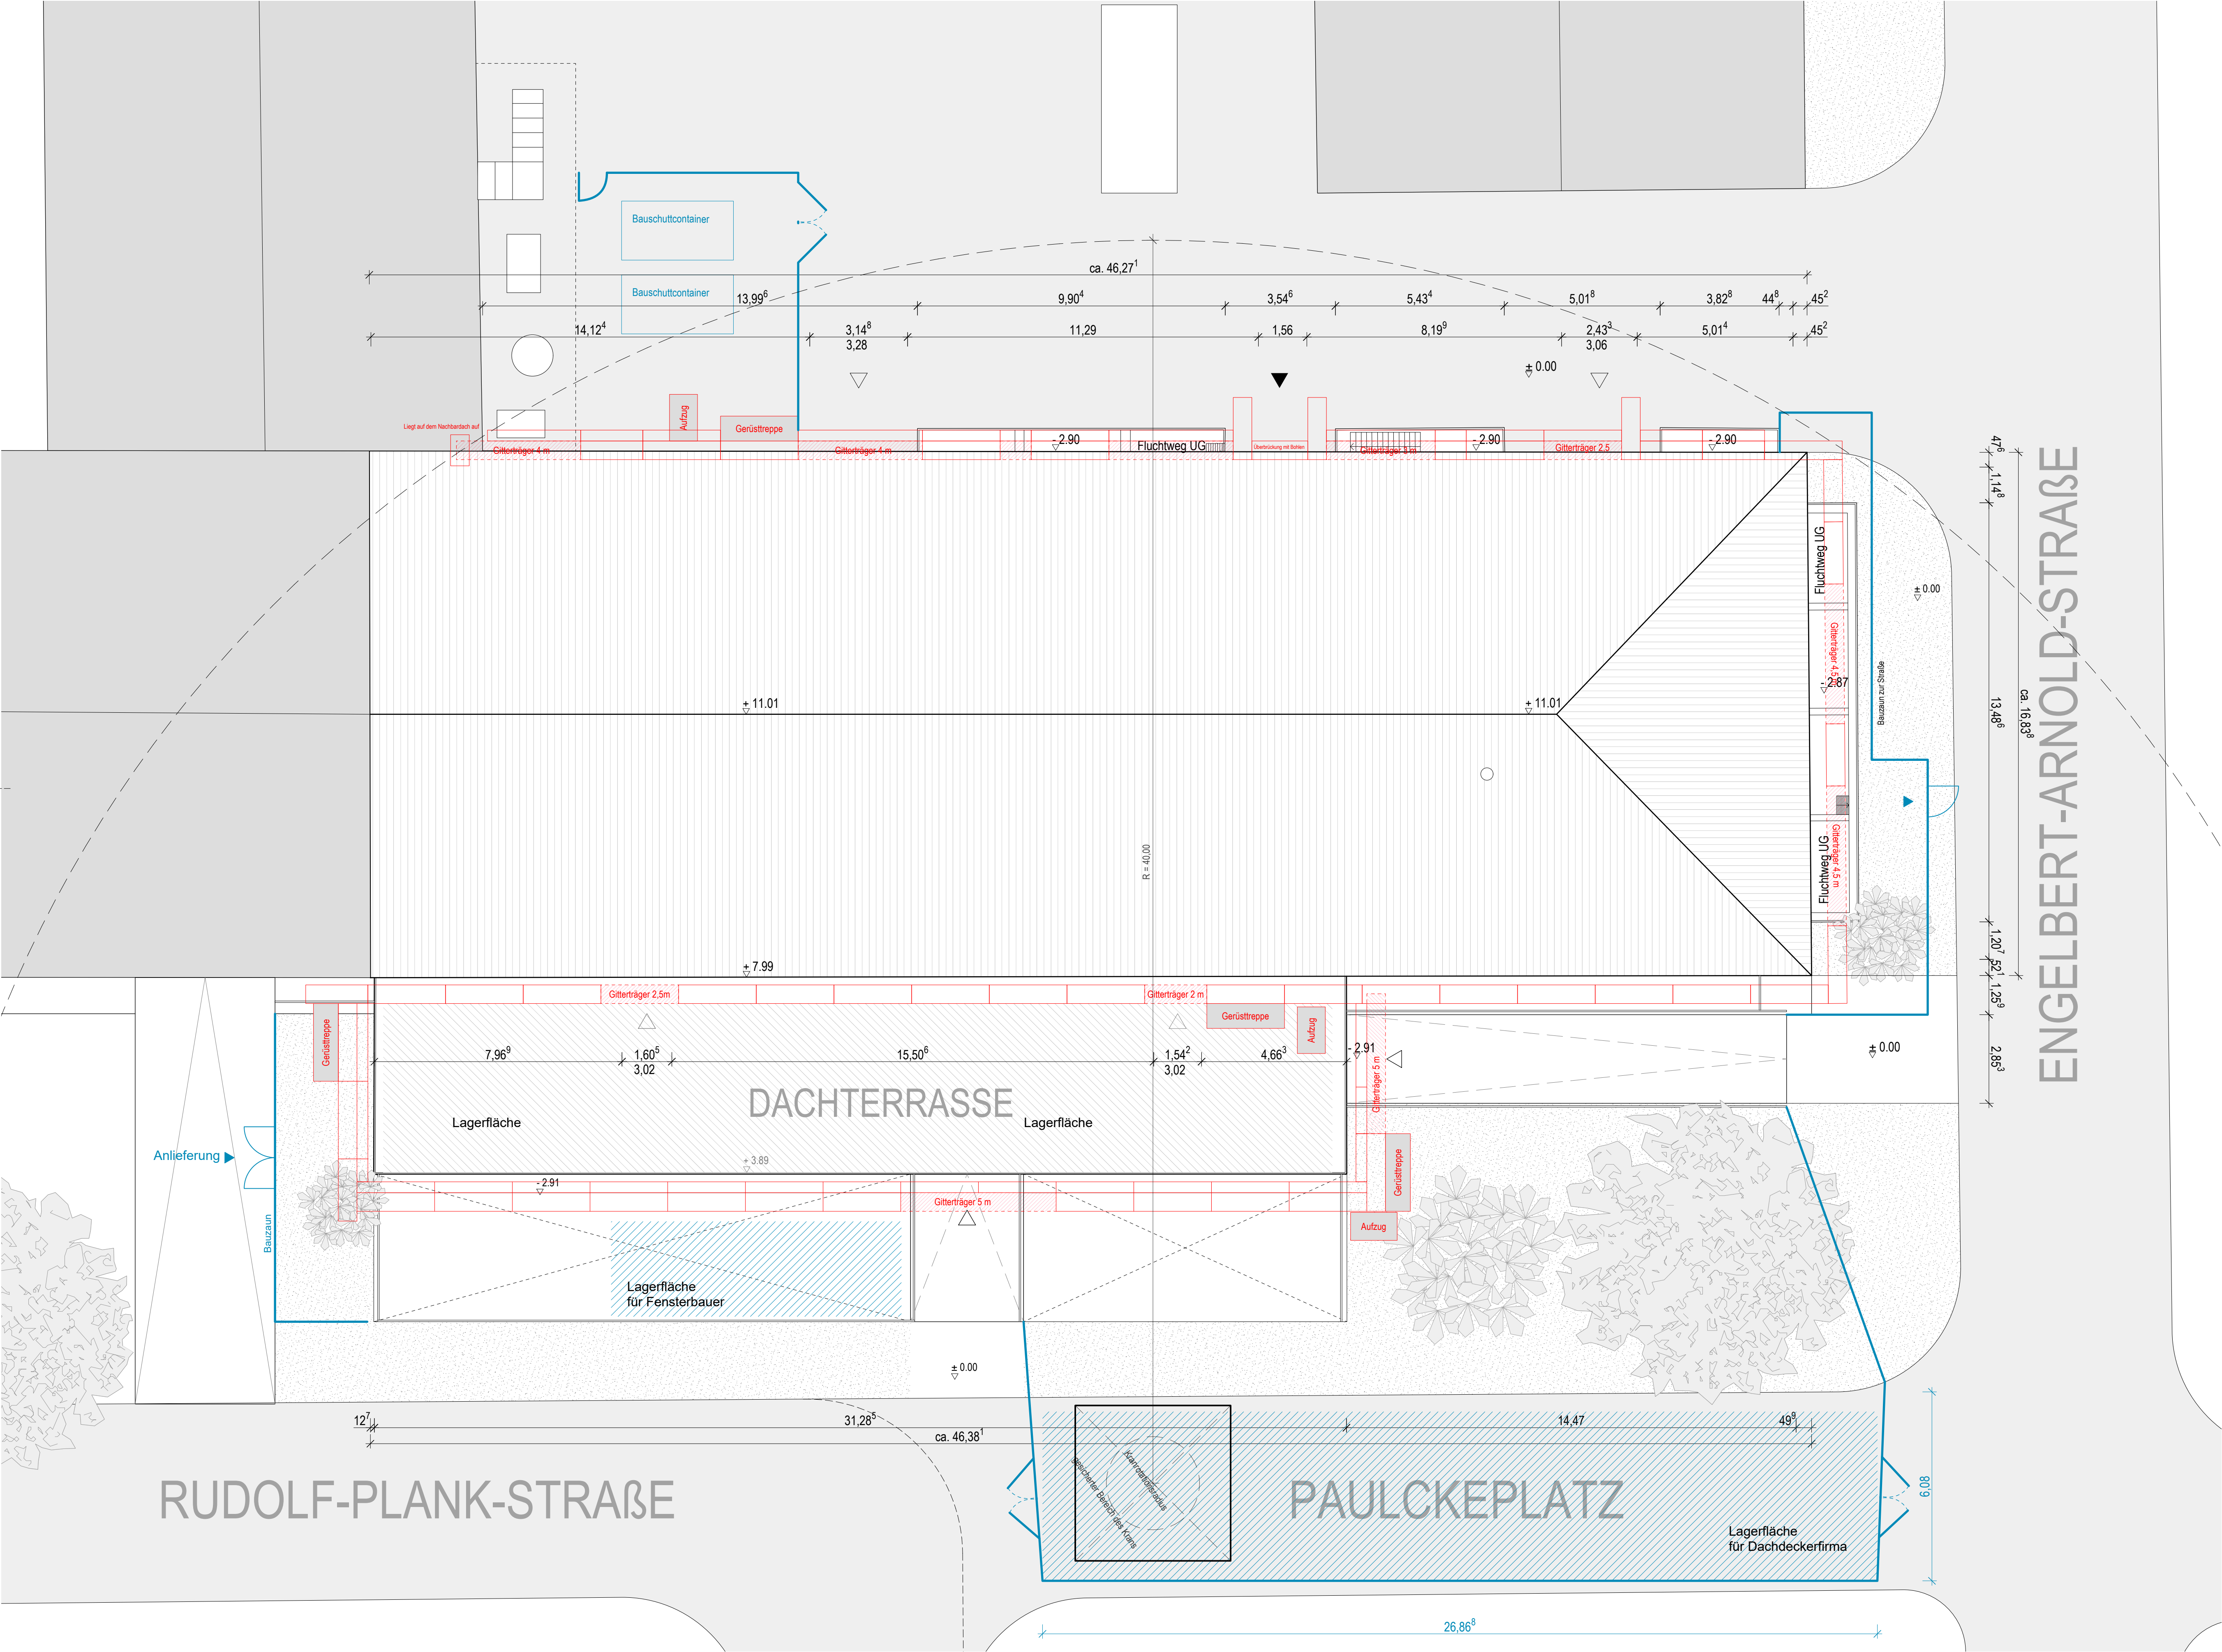

Legende

OKFF	BA	Bodenaussparung
OKRF	DA	Deckenaussparung
Stahlbeton gem. Statik	DD	Deckendurchbruch
Mauerwerk gem. Statik	WA	Wandaussparung
Dämmung gem. WSNW	WS	Wandschlitz

Index



Index	Änderung	Datum

Verteiler

Index	Änderung	Datum

Wichtige Hinweise!
Alle Höhenangaben beziehen sich auf Oberkante Fertigfußboden.
Alle Maße müssen vom Auftragnehmer eigenverantwortlich geprüft werden. Bei Unstimmigkeiten ist der Planersteller umgehend zu informieren!

Die Pläne der Fachplaner und Tragwerksplaner sind zu beachten! Der Architektenplan ist nur gültig zusammen mit den Plänen der Fachplaner. Mögliche Unstimmigkeiten sind vor Ausführung mit der Bauleitung bzw. den Planerstellern zu klären!

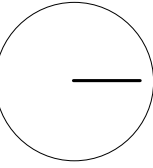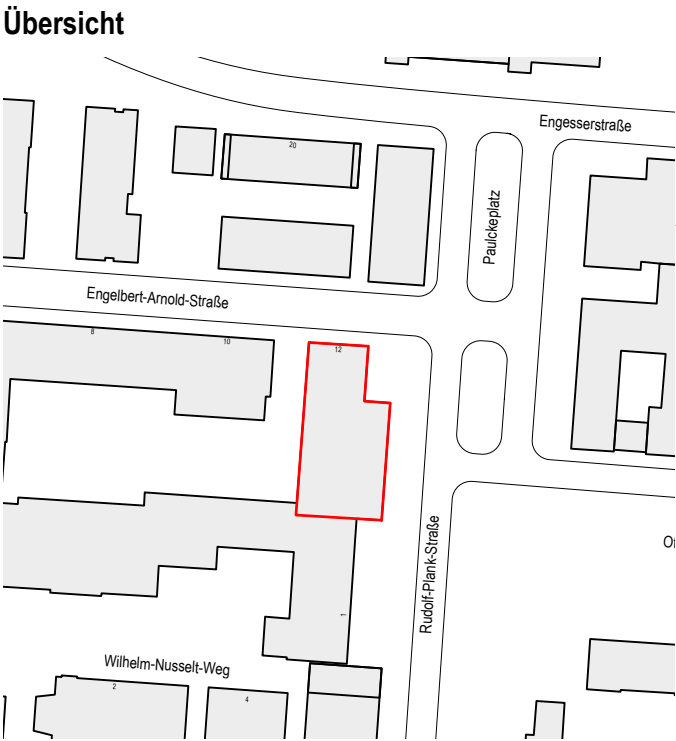

Werkplanung

Baustelleneinrichtungsplan

Maßstab:	1:100, 1:2000
Datum:	17.08.2026
Plan-Nr.:	0.8
Projekt-Nr.:	26-1990
Gezeichnet:	kha
Index:	

VORABZUG

Bauvorhaben
Sanierungsmaßnahmen KIT - Geb. 10.95
Engelbert-Arnold-Straße 12
76131 Karlsruhe

Bauherr
KIT Campus Süd - Abteilung Planen und Bauen
Kaiserstraße 12
76131 Karlsruhe