
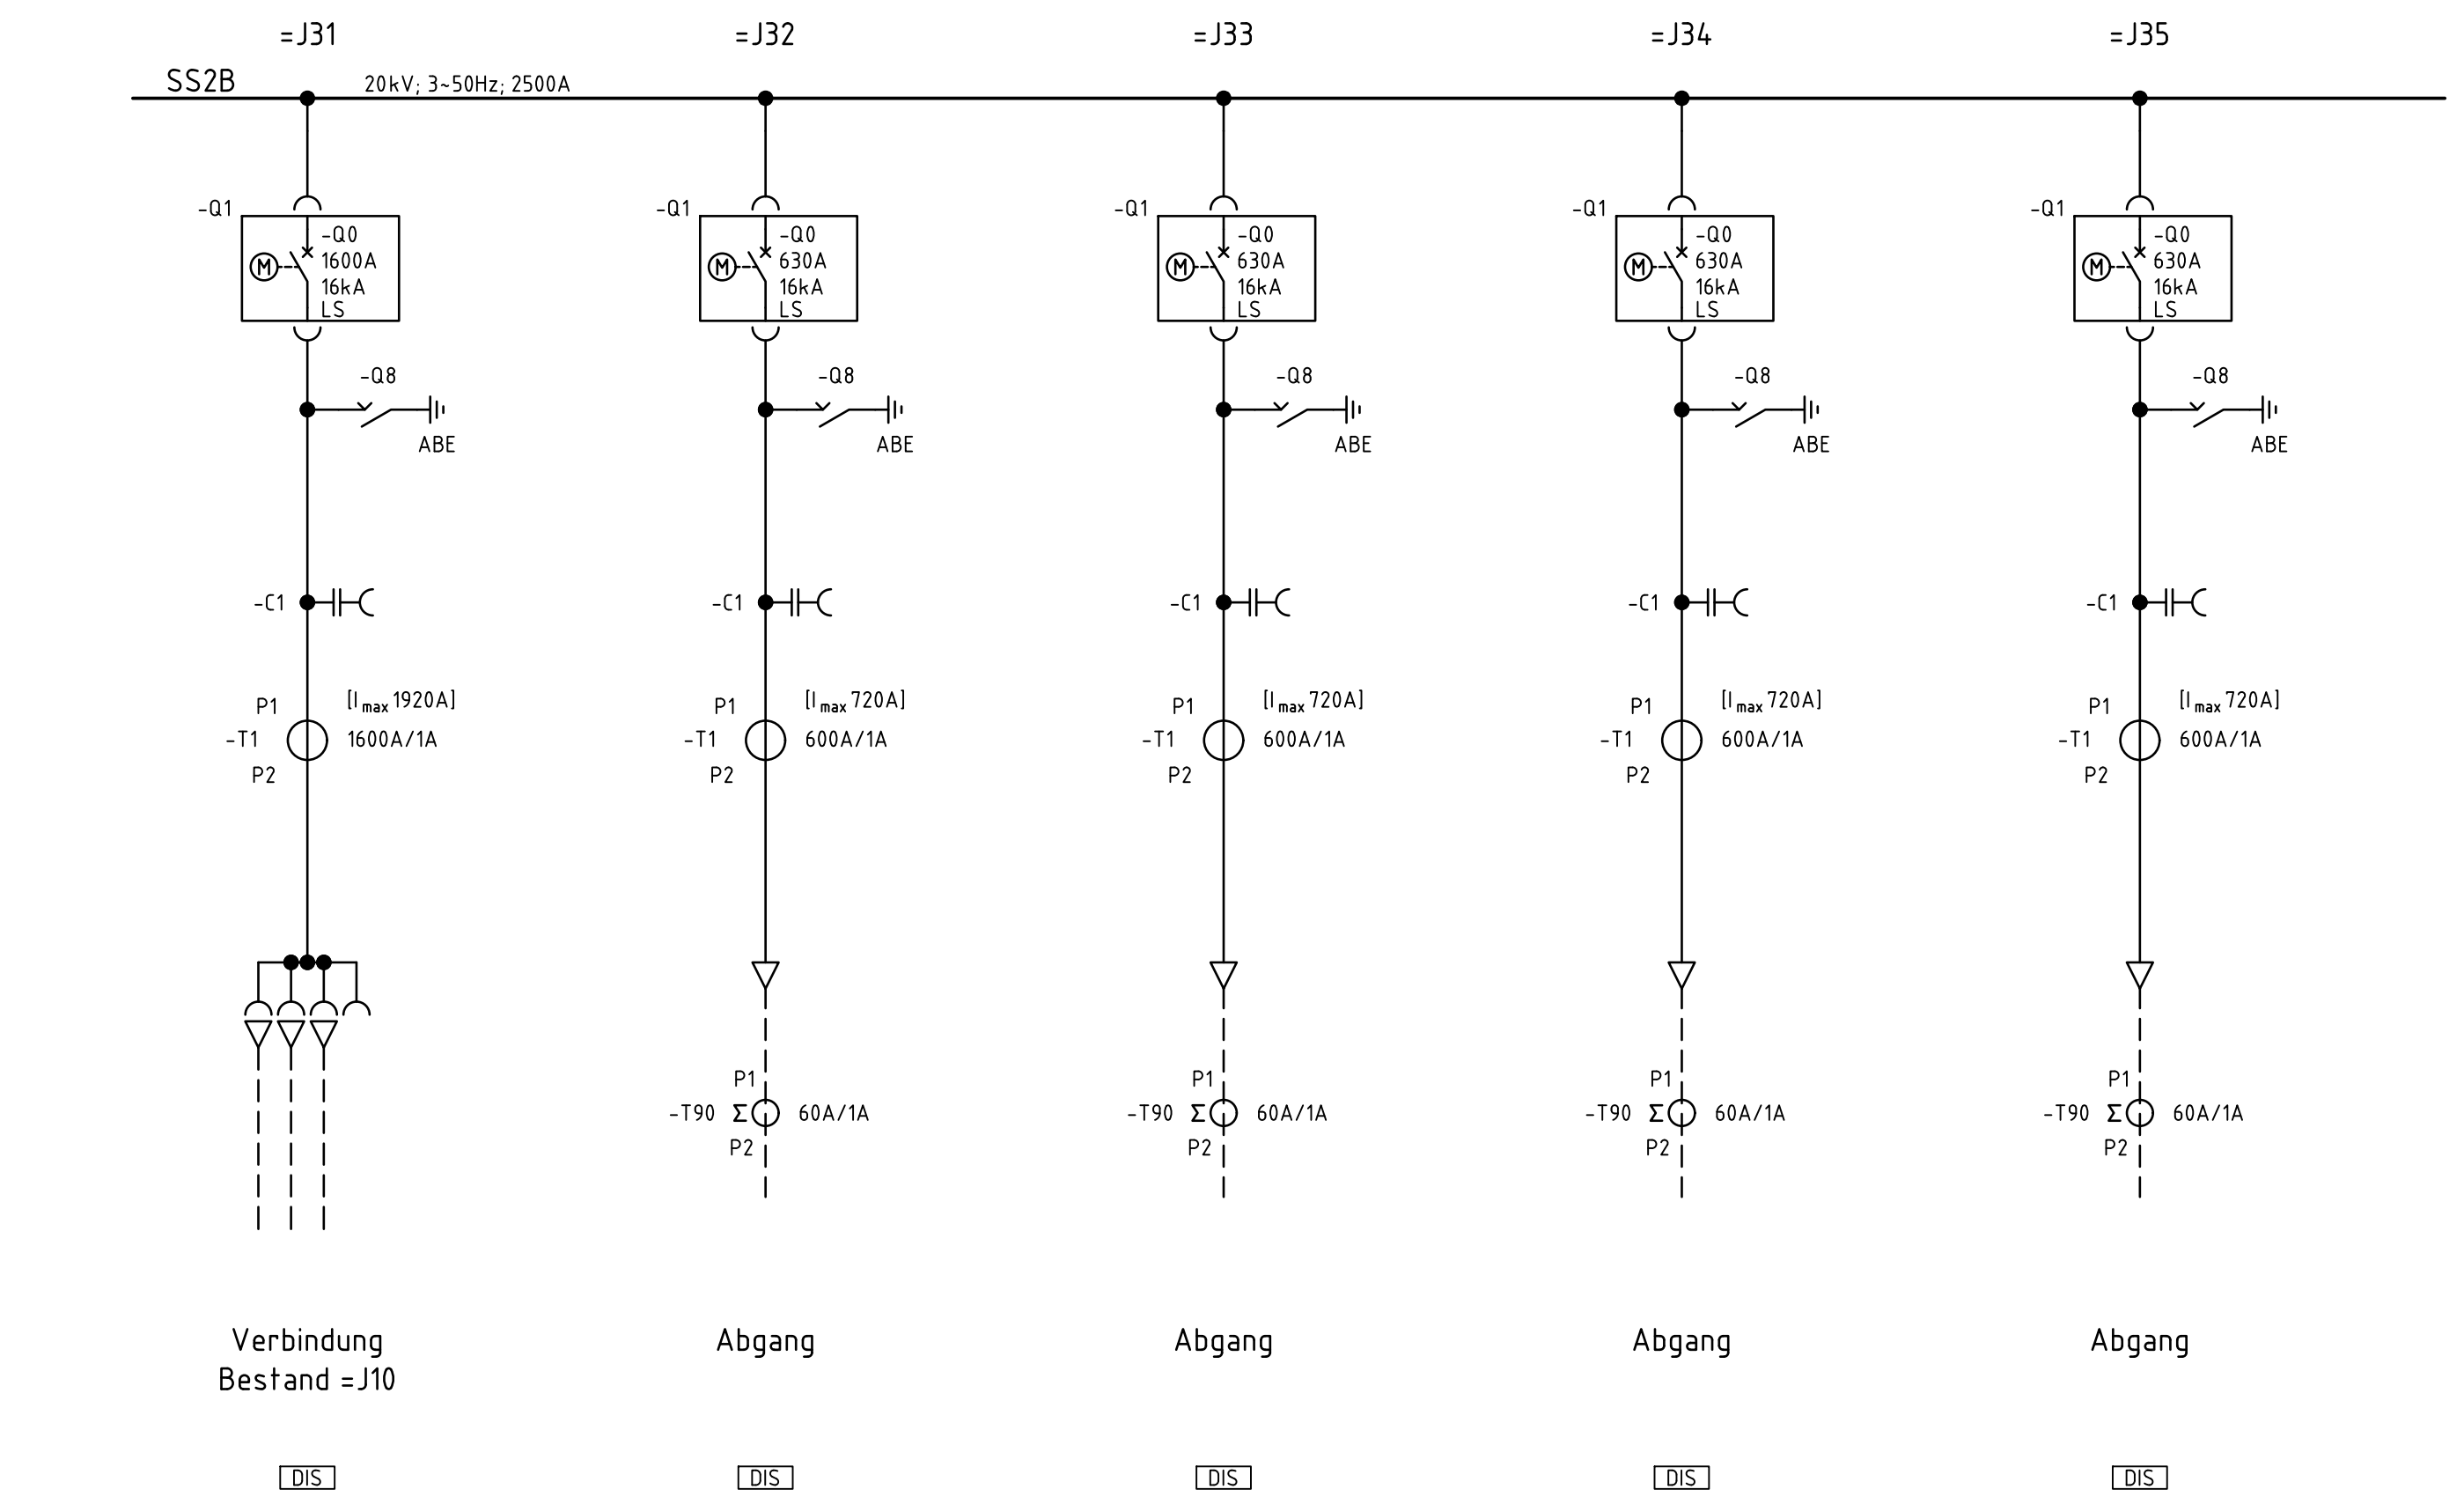


Für diese Zeichnung behält sich die Wertz BW GmbH alle Rechte vor. Nachdruck, Vervielfältigung und Verbreitung, auch auszugsweise, ist ohne schriftliche Genehmigung der Wertz BW GmbH. Sie darf durch den Empfänger oder Dritte auch nicht in andere Weise mechanisch, elektronisch oder sonstig reproduziert werden.

Technische Änderungen vorbehalten

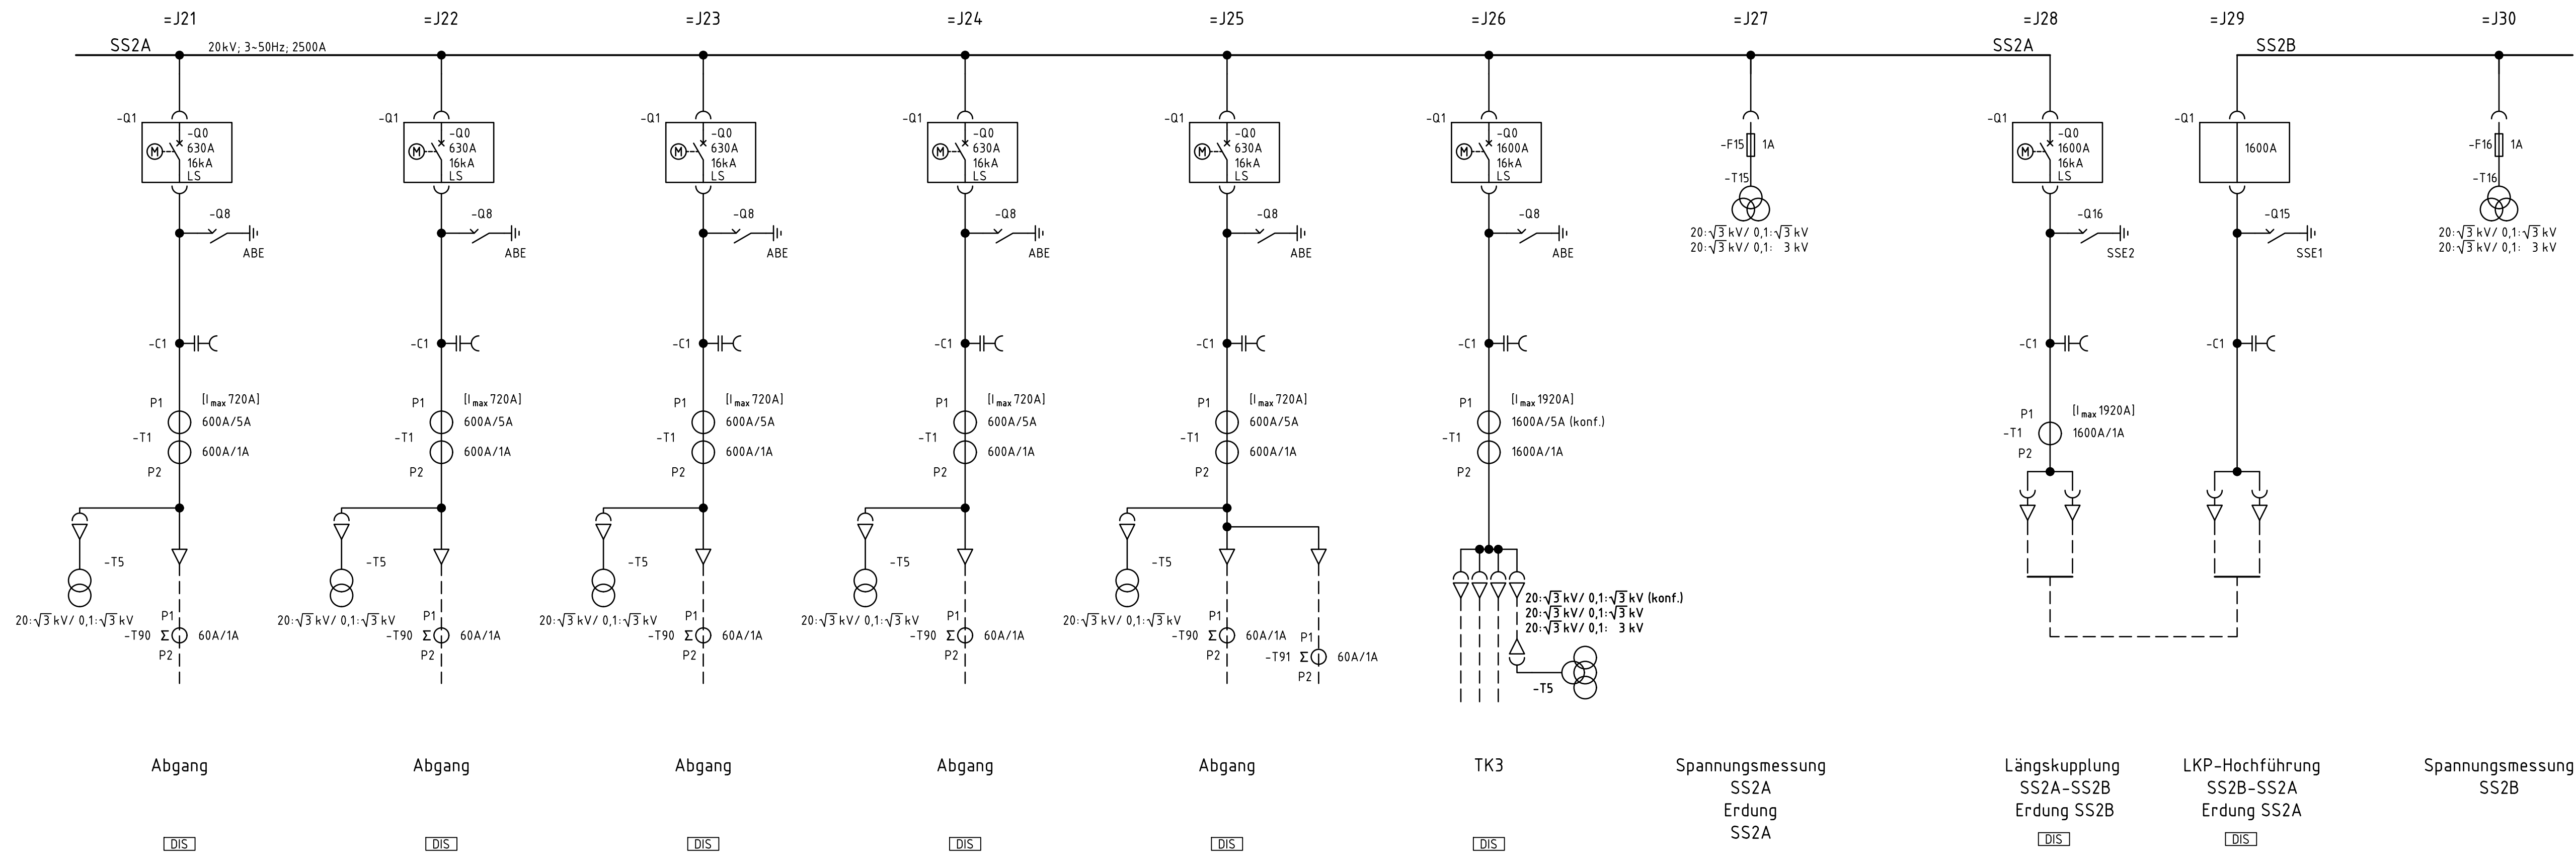

Alle Anlagenteile in Kundeneigentum.

Entwurf

P08	12.10.2026	mrz/mco	J28/J29: Antriebe der SSE entfernt
P07	01.10.2026	mrz/mco	J26: Stromwandler auf 2 Kern geändert
P06	29.09.2026	mrz/mco	J26: Stromwandler auf 1 Kern geändert, J29: Fahrwagen ohne LS eingefügt, Wandler entfernt
P05	25.09.2026	mrz/mco	Änderungen gemäß pdf-Skizze
P04	24.09.2026	mrz/mco	Sammelschiene auf 2500A geändert
P03	21.09.2026	mrz/mco	Änderungen gemäß pdf-Skizze
P02	19.02.2026	mrz/mco	J30 ergänzt, J34 / J39 Kabelsysteme und Wandler angepasst
P01	02.07.2025	mrz/mco	Projekt Anlagenlayout erstellt
Datum		Name	
BEARB.		mrz/mco	Übersichtsschaltplan
GEPR.			
Eigentümer/Bauherr			Maßstab
KIT		KIT Bau 686	
			Blatt
			Bl.
			Änder.
			Format
			A1

Zeichnung mit AutoCAD erstellt