Sanitärcontainer
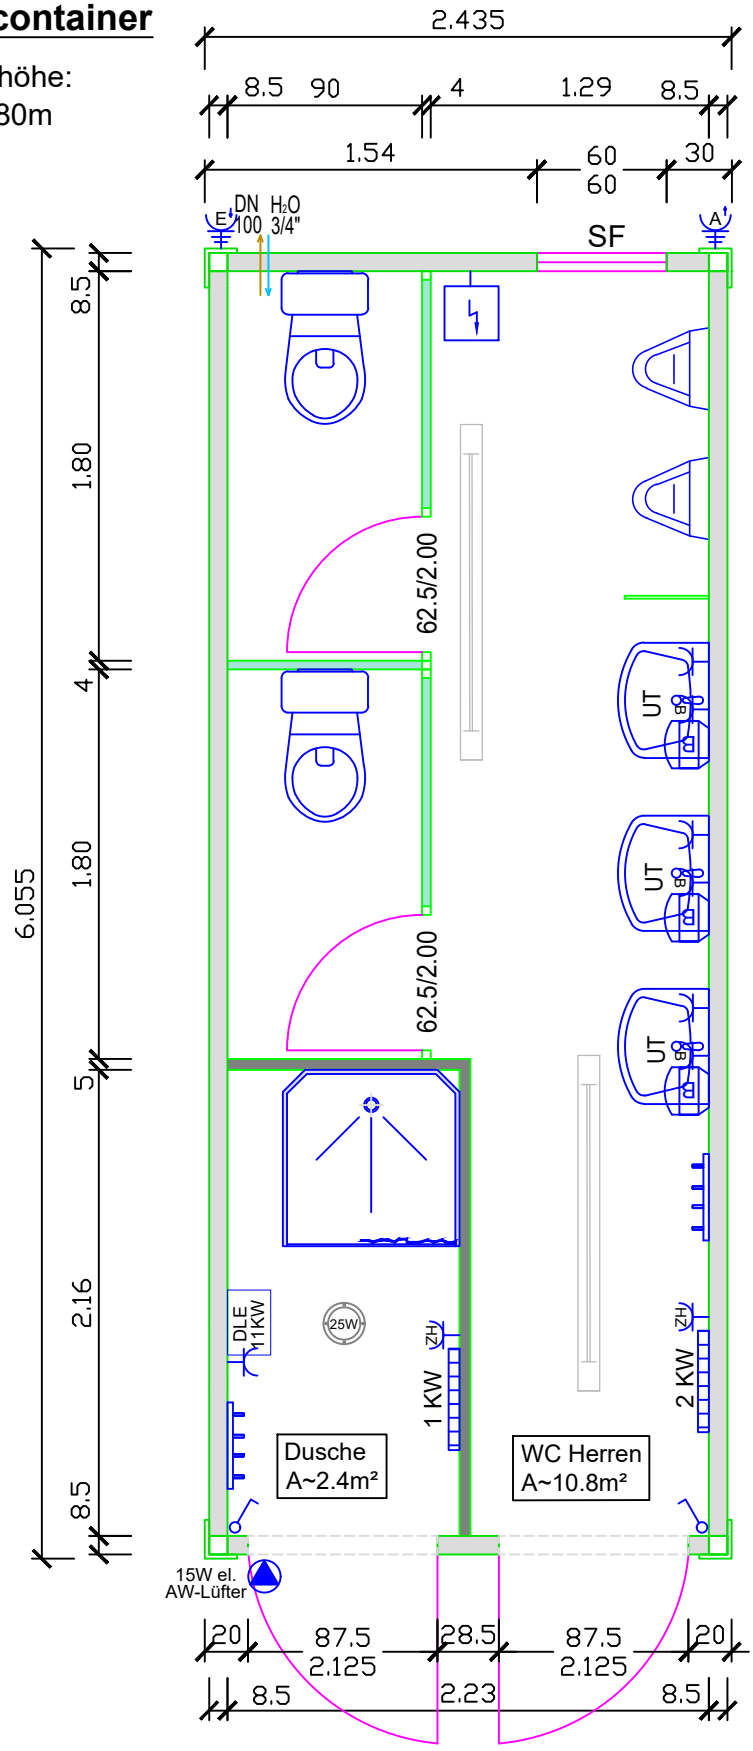
Containerhöhe:
außen: 2,80m