


 

ANSICHT OST | ANSICHT VOM CAMPUS

+28.20	ATTIKA HELISERVICE
+24.10	ATTIKA TECHNIK
+23.53	
+23.18	
+19.20	ATTIKA
+18.58	
+18.28	
+15.02	4. OBERGESCHOSS
+14.72	
+11.42	3. OBERGESCHOSS
+11.12	
+7.82	2. OBERGESCHOSS
+7.52	
+3.88	1. OBERGESCHOSS
+3.58	
+0.16	ERDGESCHOSS
+0.00	±0.00=117.50NN(2016)
-0.46	TREPPENPODEST
-4.04	1. UNTERGESCHOSS
-4.74	
	VORSPRUNGE
	KUBATUR
	GESAMTMASS


05	06.02.2025	tp	Darstellung Abflurhauben 5.OG zwischen den Achsen E-F12-14
04	10.11.2025	mhe	Brandneige über EG ergänzt
03	10.07.2025	ak	Kleinteilgeänder zum Bestand
02	18.09.2024	lp	Freigabe für Rohbau
01	13.07.2023	lb	Übergabe Fassadenplanung
00	21.11.2022	af	1. Planstand AFU
INDEX	DATUM	GEZ.	PLANÄNDERUNG

EUT 060 LP 5300 AN O 0652 F 05

BAUVORHABEN
NEUBAU ZENTRALBAU II

BAUHERR
KLINIKUM ST. GEORG GGMH

GESAMTANLAGE

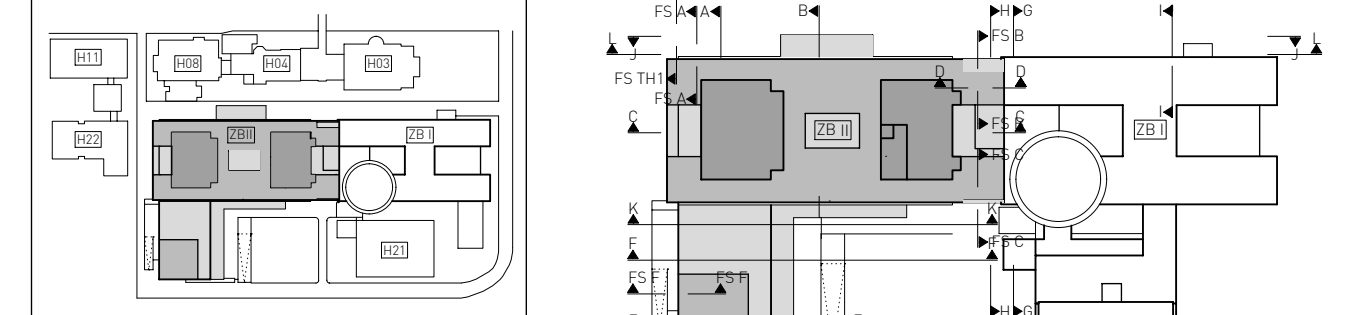

PLANKREIS
0652

OBJEKTPLANUNG GEBÄUDE
AUSFÜHRUNGSPLANUNG
ANSICHT OST

PLANUNG MEDIENTECHNIK
PLANUNG MEDIENTECHNIK

TRAGWERKEPLANUNG
PLANSTUFE / STATUS NACH WTR-STANDARD
W4 - FREIGABE

PLANUNG ILS, AUTOMATION UND FÖRDERTECHNIK
BEZEICHNUNG TEILMODELL (DWG) - ARCHITECTUR / OBJEKTPLANUNG
EUT-060 LP5 300 AN-0 - - - - - F04

PLANUNG ELEKTROTECHNIK
BEZEICHNUNG TEILMODELL (DWG) - MEDIZINTECHNIK
EUT-060 LP5 300 AN-0 - - - - - F04

INFRASTRUKTUR UND FREIHALTEN
BEZEICHNUNG TEILMODELL (DWG) - TOGA - EIT -

BRANDSCHUTZ
BEZEICHNUNG TEILMODELL (DWG) - TOGA - EIT -

BAUPHYSIK
FREIGABE

ORTSDATUM
BAUHERR
ORTSDATUM
PLANVERFASSER

23.10.2020 / jh
1:100
18554
17.08.2026

WIB = 594 / 1800 (1.07m²)
URHEBER- UND NUTZUNGSRECHTE VORBEHALTEN - Alpin