


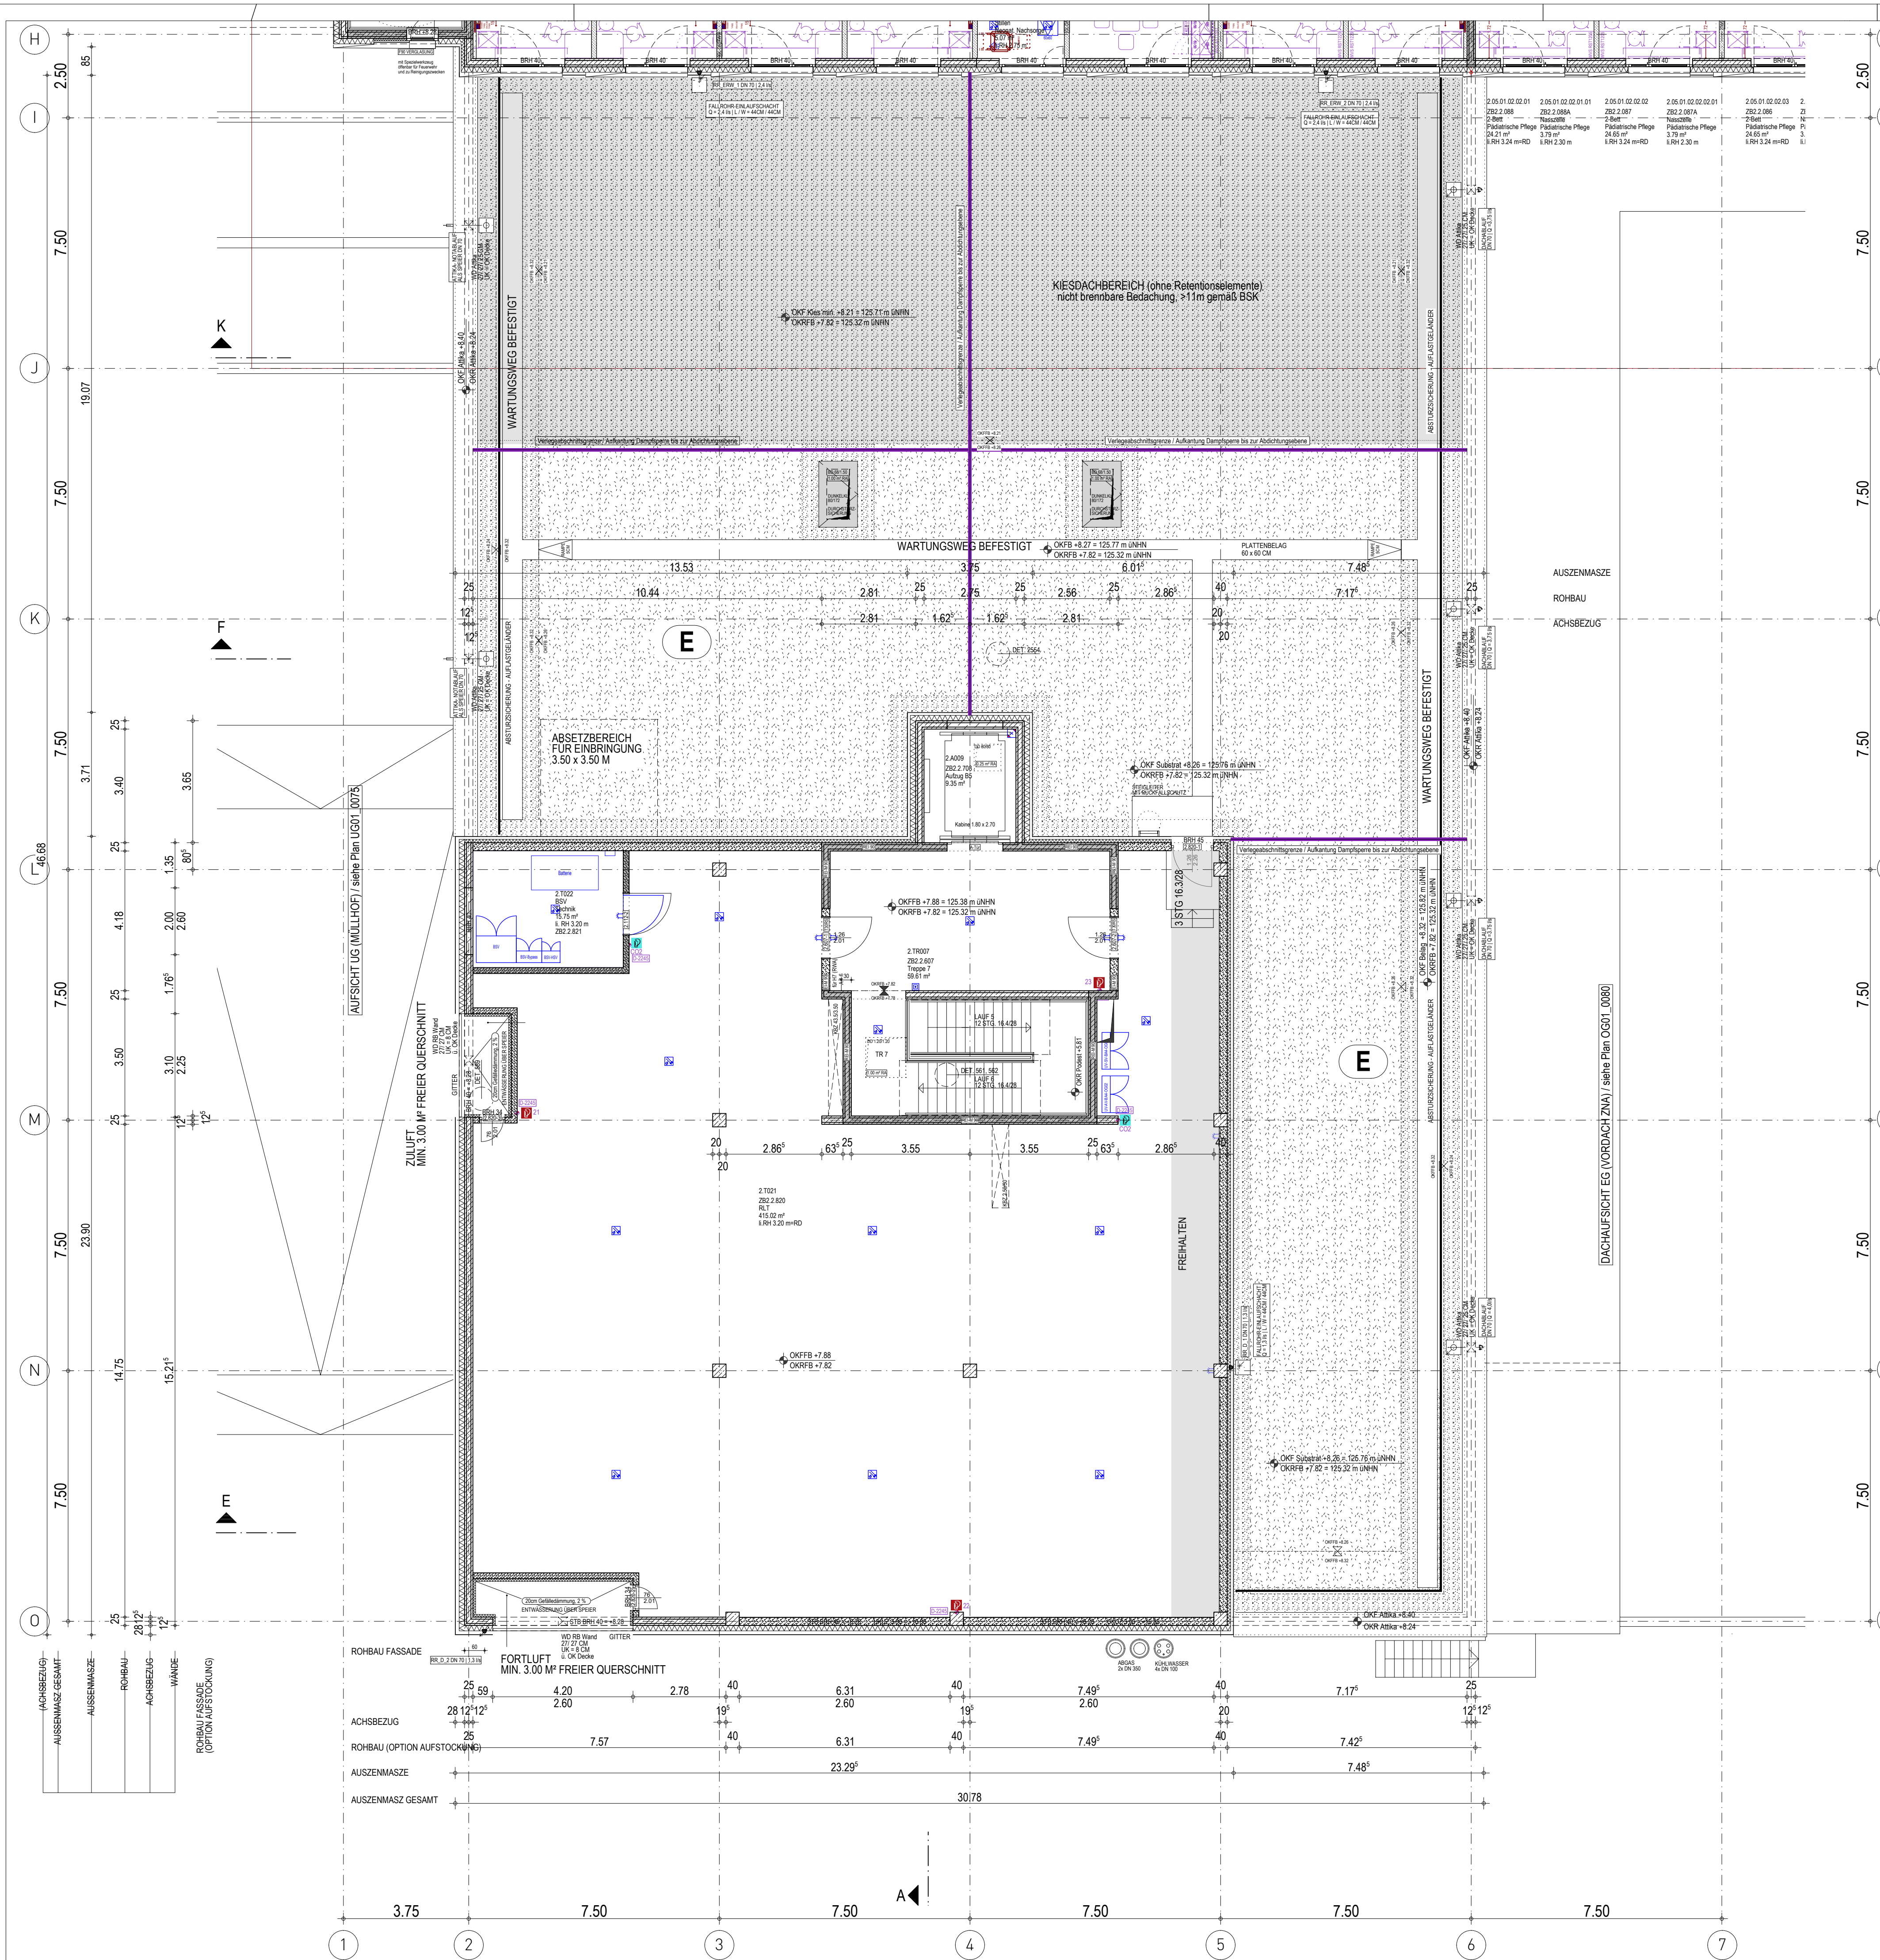

LEGENDE OBJEKTPLANUNG

WÄNDE

- STAHLBETON ORTBETON
- STAHLBETON HALBFERTIGTEIL
- STAHLBETON VOLLFERTIGTEIL
- ESTRICH, UNBEWEHRTER BETON
- MAUERWERK AUS KSV 2.0
- MAUERWERK AUS PB4
- GIPSKARTON
- GIPSKARTON BEPLANKUNG BIS OK TROCKENBAUDECKENKONSTRUKTION
- Brandschutzanforderung Min. EI90 / F90
- Brandschutzanforderung Min. EI30 / F30
- STAHL-GLAS-WAND / -TÜR
- ELEMENTIERTE TRENNWAND
- WÄRMEDÄMMUNG

WÄNDE IM BESTAND

- BESTAND
- NEUBAU
- ABBRUCH

BRANDWIDERSTAND DER BAUTEILE:

- Feuerhemmende Wand
- Feuerbeständige Wand / Tragend
- Brandwand und Bauart Brandwand
- Brandwand
- Feuerhemmende Verglasung mit thermischer Isolation
- Feuerbeständige Verglasung mit thermischer Isolation
- Dicht- und selbstschließende Tür
- F90-Fahrschutztür
- RAUCHSCHUTZTÜR DIN 18095
- FEUERHEMMENDER ABSCHLUSS
- FEUERBESTÄNDIGER ABSCHLUSS
- FEUCHTRAUMBEANSPR.
- GERING (GÄSTE / PERSONAL WC)
- MÄSSIG (NASSZELLE)
- HOCH (PERSONAL DUSCHEN)
- SEHR HOCH (STATIONSKÜCHEN)
- BEZUG BEANSPRUCHTE SEITE

BRANDSCHUTZ SONSTIGES

- FEUERLÖSCHER / WANDHYDRANT
- LÖSCHWASSEREINSPEISUNG
- ENTNAHMESTELLE

BAULICHER STRAHLENSCHUTZ

ANGEGEBENER STRAHLENSCHUTZWERT IST BLEIGLEICHWERT DER GES. WANDKONSTRUKTION. STRAHLENSCHUTZ MUSS BIS ZUR HÖHE DER ABGEHÄNGTEN DECKE GEWÄHRLISTET SEIN.

- BLEIGLEICHWERT; PbGw (mm)

WANDANFORDERUNGEN

- Kalk-Zementputz (MW / StB) Feuchträume
- Gipsputz (MW- / StB-wände) ca. 15mm
- Spachtelung (StB-wände / -Stützen) ca. 5mm
- Malers Anstrich auf Rohbau (MW Nebenräume)
- Trockenbaubeplankung W1-I / W2-I
- Trockenputz vor Massivbauteil
- Gleitender Deckenanschluss siehe Pläne 0872 - 0876
- Wandverstärkung/Traverse in GK-Wänden
- WWS Nasszellen siehe in RST 1001-1018
- Wandfliesen mit Höhenangabe

Gewerkezuordnung

MASSE

- OK ZARGE
- BRH
- CA 5
- DÜRGANGSHÖHE
- 2,08P = LICHTE
- 2,13P = NENNMASZ
- TÜRÖFFNUNGSHÖHE
- OKFFB
- OKRD
- BRÜSTUNGSHÖHE ZUR SICHERUNG GEGEN ABSTURZ SIEHE FASSADENSCHNITT UND -DETAILS
- DETAIL 1111
- VERWEIS AUF PLANNUMMER
- VERMESSUNG ROHBAU/AUSBAU
- VERMESSUNG SANITÄROBJEKTE
- OKFFB ±0.00 = 117.50 m üNN
- OKRFB -0.XX = XXX.XX m üNN

HINWEIS

ALLE BOHRUNGEN IN ROHDECKE IM 2./3./4.OG MAX. 8CM TIEF
ALLE ANGABEN ZU UNTERKANTEN VON UNTERZÜGEN SIND ROHHÖHEN AB OK FERTIGFUSSBODEN.
ALLE ANGABEN VON TÜR- UND BRÜSTUNGSHÖHEN SIND ROHHÖHEN AB OK FERTIGFUSSBODEN.
DIESER PLAN GILT AUSSCHLIESSLICH IN VERBINDUNG MIT DEN ZUGEHÖRIGEN STATIKPLÄNEN!
ALLE MASZE SIND VOM AUFTRAGNEHMER VOR BEGINN DER ARBEITEN EIGENVERANTWORTLICH AM BAU ZU PRÜFEN. MASZABWEICHUNGEN SIND DER BAULEITUNG UMGEHEND MITZUTEILEN!

ROHBAU SONSTIGES

- SCHACHT NACH UNTEN / NACH OBEN
- DACHEINLAUF
- BODENEINLAUF/GULLY
- OK BE BEZGL OKFFB
- ESTRICHFUGE
- ABSCHLUSSWINKEL ESTRICH
- SICHTBETON QUALITÄT SB (nach Merkblatt Sichtbeton des Bundesverbands der Deutschen Zementindustrie)
- STB HALBFERTIGTEIL MIT VERPRESSSCHLAUCH
- VERPRESSANSCHLUSSDOSE

ACHTUNG: MASZE IM BESTAND NUR UNTER VORBEHALT! SIND DURCH AUFMASZ ZU ERMITTELN

02	03.11.2025	sk	Fortschreibung / AR-Unrein PGMM
01	13.10.2025	sk	Ausbau Fortschreibung
00	23.07.2025	tp	Freigabe für Firma
INDEX	DATUM	GEZ.	PLANÄNDERUNG

EUT 0 6 0 LP 5 3 0 0 GR OG 2 0 0 8 3 F 0 2

STANDORT	GEBAUDE-NR.	LPH	KOSTENGRUPPE	PLANART	ZUORDNUNG	INTERNES KENNZEICHEN	INDEX
----------	-------------	-----	--------------	---------	-----------	----------------------	-------

BAU/VORHABEN

NEUBAU ZENTRALBAU II

BAUHERR

KLINIKUM ST. GEORG GGMH

DELITZSCHER STR. 141 04129 LEIPZIG

GESAMTANLAGE

GEBAUDE / BAUTEIL / PLANSCHNITT

STANDORT

LEISTUNGSPHASE GEM. HOAI

PLANUMMER

0083

AUSFÜHRUNGSPLANUNG

OBJEKTPLANUNG GEBÄUDE

PLANART / ZUORDNUNG

ÜBERSICHT ANBAU GRUNDRISS 2. OBERGESCHOSS

PLANUNG MEDIZINTECHNIK

PLANSCHNITT

PLANUNG TRAGWERKSPLANUNG

PLANSTUFE / STATUS NACH WTR-STANDARD

W4 - FREIGABE

PLANUNG HLS, AUTOMATION UND FÖRDERTECHNIK

BEZEICHNUNG TEILMODELL (DWG) - ARCHITEKTUR / OBJEKTPLANUNG

EUT-060_LP5_300_GR-OG02_ARC-F13

PLANUNG ELEKTROTECHNIK

BEZEICHNUNG TEILMODELL (DWG) - MEDIZINTECHNIK

EUT-060_LP5_473_GR-OG02_MT--V07

INFRASTRUKTUR UND FREIANLAGEN

BEZEICHNUNG TEILMODELL (DWG) - TGA-HLS

EUT-060_LP5_420_GR-OG02_HLS-F00

BRANDSCHUTZ

BEZEICHNUNG TEILMODELL (DWG) - TGA-ELT

EUT-060_LP5_440_GR-OG02_ELT-F01

BAUPHYSIK

FREIGABE

ORT/DATUM

BAUHERR

ORT/DATUM

PLANVERFASSER

21.10.2020 / np

1:100

18554

29.05.2026

PRJ - NR

URHEBER- UND NUTZUNGSRECHTE VORBEHALTEN

Alplan 2017