


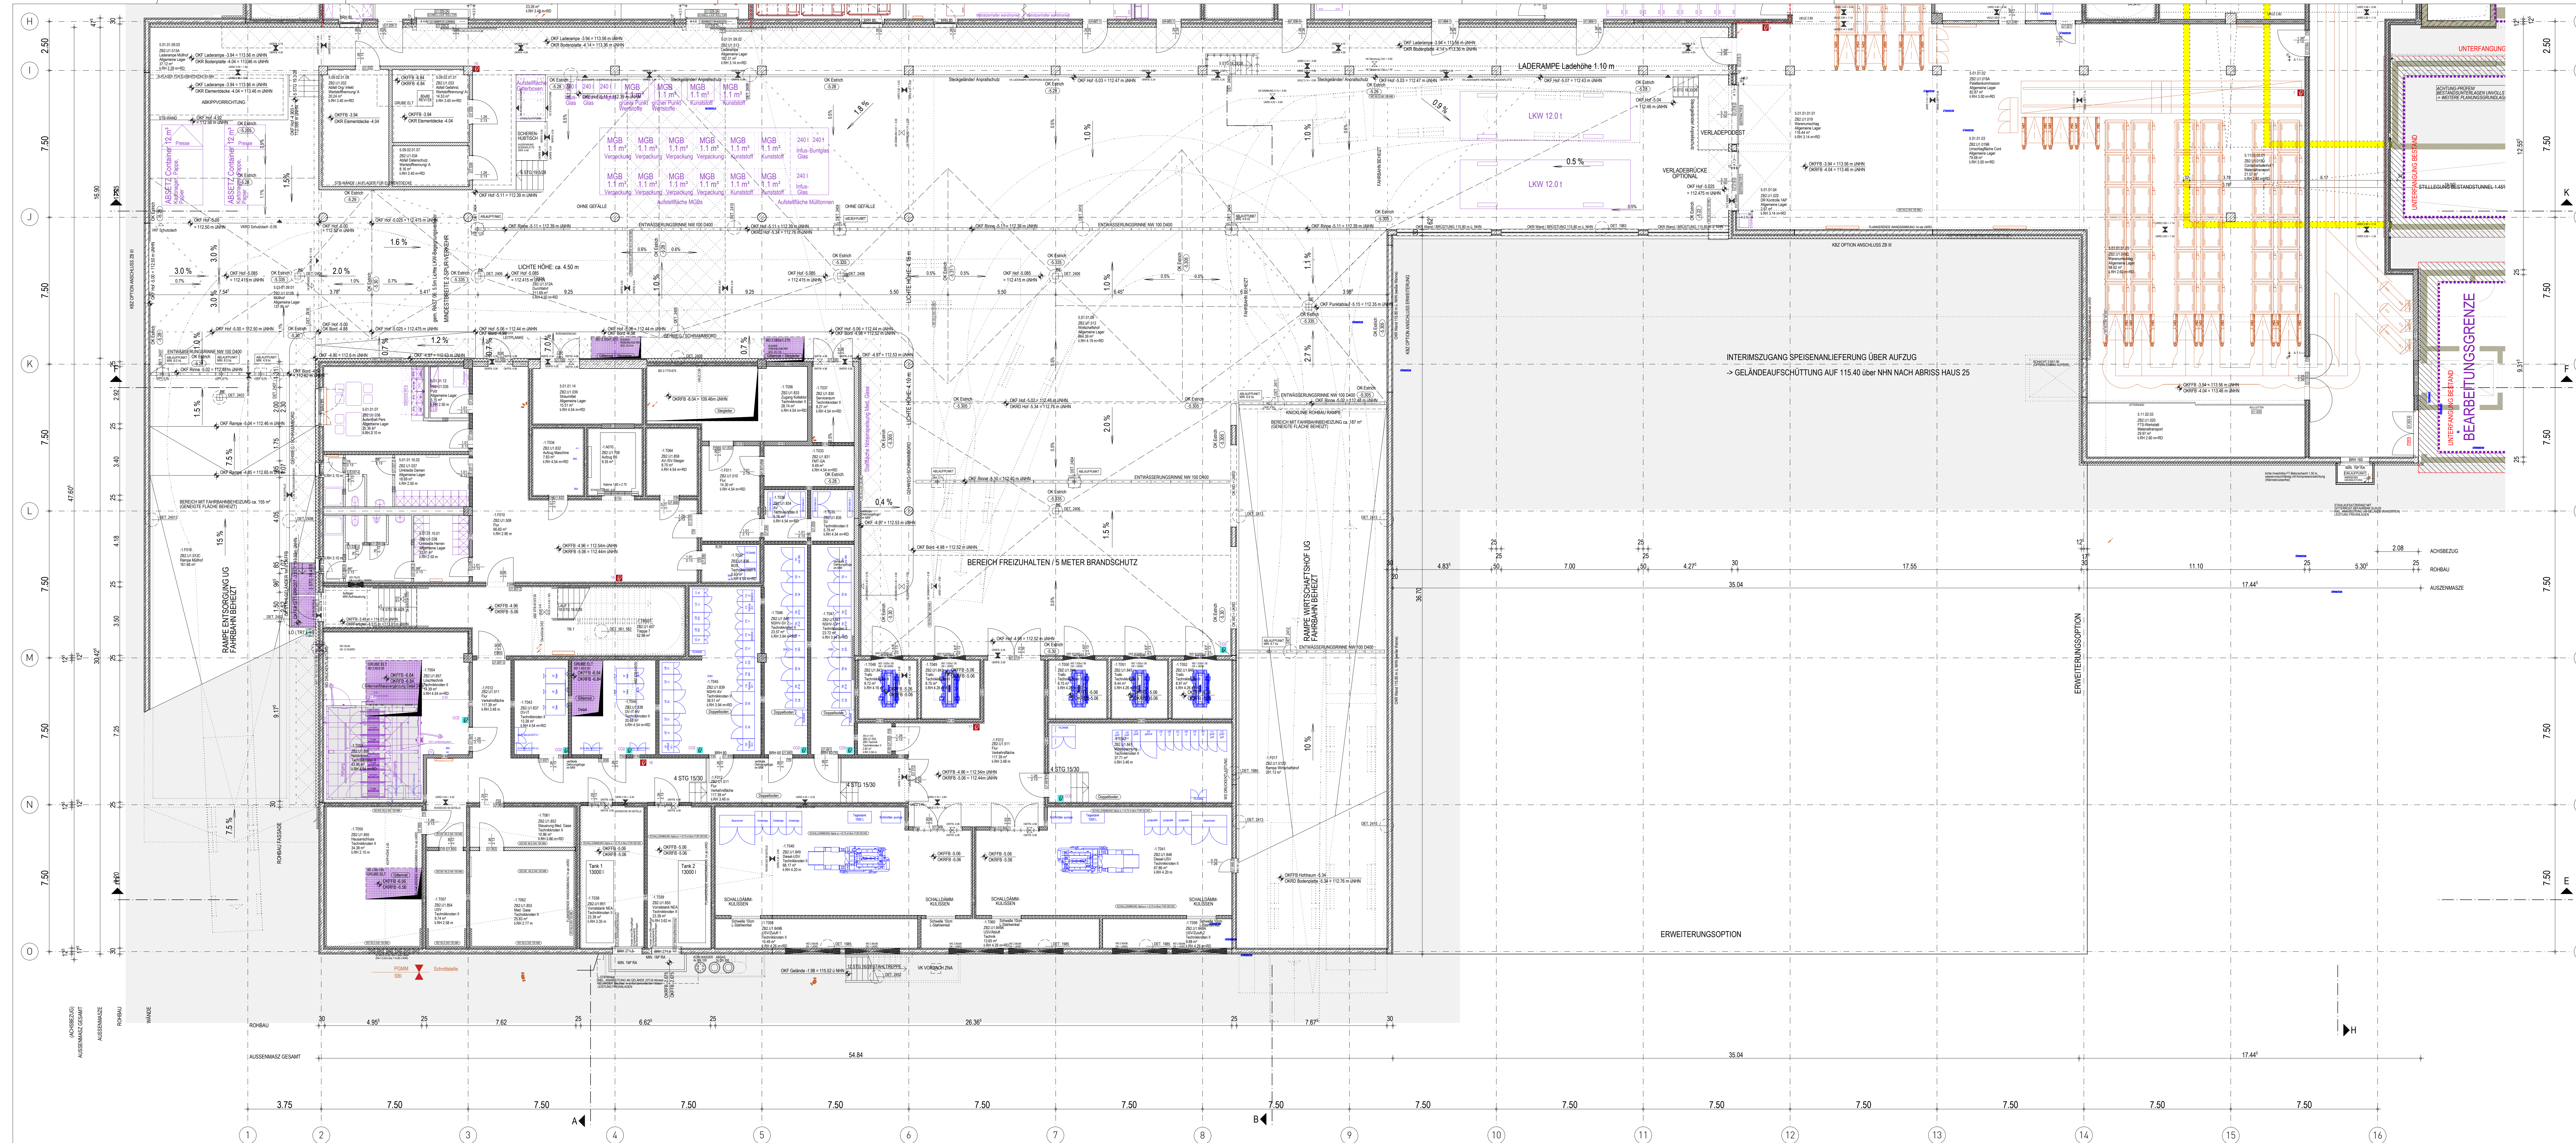

LEGENDE OBJEKTPLANUNG

WÄNDE

- STAHLBETON ORTBETON
- STAHLBETON HALBFERTIGTEIL
- STAHLBETON VOLLFERTIGTEIL
- ESTRICH, UNBEWEHRTER BETON
- MAUERWERK AUS KSV 2.0
- MAUERWERK AUS PB4
- GIPS-KARTON
- GIPS-KARTON BEPLANKUNG BIS OK
- TROCKENBAU-BAUELEMENT-KONSTRUKTION
- Brandschutzanforderung Min. E30 / F30
- Brandschutzanforderung Min. E30 / F30
- STAHL-GLAS-WAND / -TÜR
- ELEMENTIERTE TRENNWAND
- WÄRMEDÄMMUNG

WÄNDE IM BESTAND

- BESTAND
- NEUBAU
- ABBRUCH

BRANDWIDERSTAND DER BAUTEILE:

BRANDSCHUTZ SONSTIGES

- FEUERLEISCHER / WANDHYDRANT
- LÖSCHWASSEREINPEISUNG
- ENTNAHMESTELLE

BAULICHER STRAHLENSCHUTZ

ANGEGEBENER STRAHLENSCHUTZWERT IST BLEIGLEICHWERT DER GES. WANDKONSTRUKTION. STRAHLENSCHUTZ MUSS BIS ZUR HÖHE DER ABGEHÄNGTEN DECKE GEWÄHRLEISTET SEIN.

WANDANFORDERUNGEN

Gewerkezuordnung

- TP Trockenputz vor Massivbauteil
- GL-DA Gießerde Deckenanschluss
- siehe Pläne 0872 - 0876
- WWS Wandverstärkung/Traverse in GK-Wänden
- WWS Nasszellen siehe in RST 1001-1018
- Wandfliesen mit Höhenangabe

MASZE

HINWEIS

ALLE ANGABEN ZU UNTERKANTEN VON UNTERZUGEN SIND ROHÖHEN AB OK FERTIGFUGSBODEN. ALLE ANGABEN VON TÜR- UND BRÜSTUNGSHÖHEN SIND ROHÖHEN AB OK FERTIGFUGSBODEN. DIESER PLAN GILT AUSSCHLIESSLICH IN VERBINDUNG MIT DEN ZUGEHÖRIGEN STATIKPLÄNEN! ALLE MASZE SIND VOM AUFTRAGNEHMER VOR EIGENEM ABBRUCH EIGENANTWORTLICH AM BAU ZU PRÜFEN. MASZEABWEICHUNGEN SIND DER BAULEITUNG UMGEHEND MITZUTEILEN!

ROHBAU SONSTIGES

- SCHACHT NACH UNTEN / NACH OBEN
- DACHENLAUF
- BODENEINLAUF/GULLY
- OK BE BEZUG: OKFB
- ESTRICHFUGE
- ABSCHLUSSWINKEL ESTRICH
- SICHTBETON QUALITÄT SB
- nach Merkmal Schotter des Bundesverkehrsministeriums
- STB HALBFERTIGTEIL MIT VERPRESSSCHLAUCH
- VERPRESSANSCHLUSSDOSE

ACHTUNG: MASSE IM BESTAND NUR UNTER VORBEHALT! SIND DURCH AUFMASS ZU ERMITTELN

FEUCHTRAUMBEANSPR.

SCHALLSCHUTZ

- ERHÖHTES SCHALLDÄMMMASS WAND
- W56dB + Rw,R 56dB
- NORMALES SCHALLDÄMMMASS WAND: Rw,R 52dB

STANDORT	GEBAUDEART	LPN	KOSTENTYP	PLANART	ZUORDNUNG	INTERNES KENNZEICHEN	INDEX
01	13.10.2020	sk	Ausbau Fortschreibung				
00	23.07.2025	Id	Frage für Firma				
INDEX	DATUM	GEZ	PLANÄNDERUNG				

NEUBAU ZENTRALBAU II

KLINIKUM ST. GEORG GGMH


GESAMTANLAGE

GEBAUDE / BAUTEIL, PLANANSCHITT


PLANANLAGE

PLANART / ZUORDNUNG

ÜBERSICHT ANBAU GRUNDRISS 1. UNTERGESCHOSS

PLAN 02

W4 - FREIGABE

BEZEICHNUNG TEILMODELL (DWG) - ARCHITEKTUR / OBJEKTPLANUNG

EUT-060_LP5_300_GR - UG01_ARC_F20

BEZEICHNUNG TEILMODELL (DWG) - MEDIZINTECHNIK

EUT-060_LP5_420_GR - UG01_HLS - F00

BEZEICHNUNG TEILMODELL (DWG) - TGA - ELT

EUT-060_LP5_400_GR - UG01_ELT - F01

BEZEICHNUNG TEILMODELL (DWG) - TGA - ELT

EUT-060_LP5_400_GR - UG01_ELT - F01

