


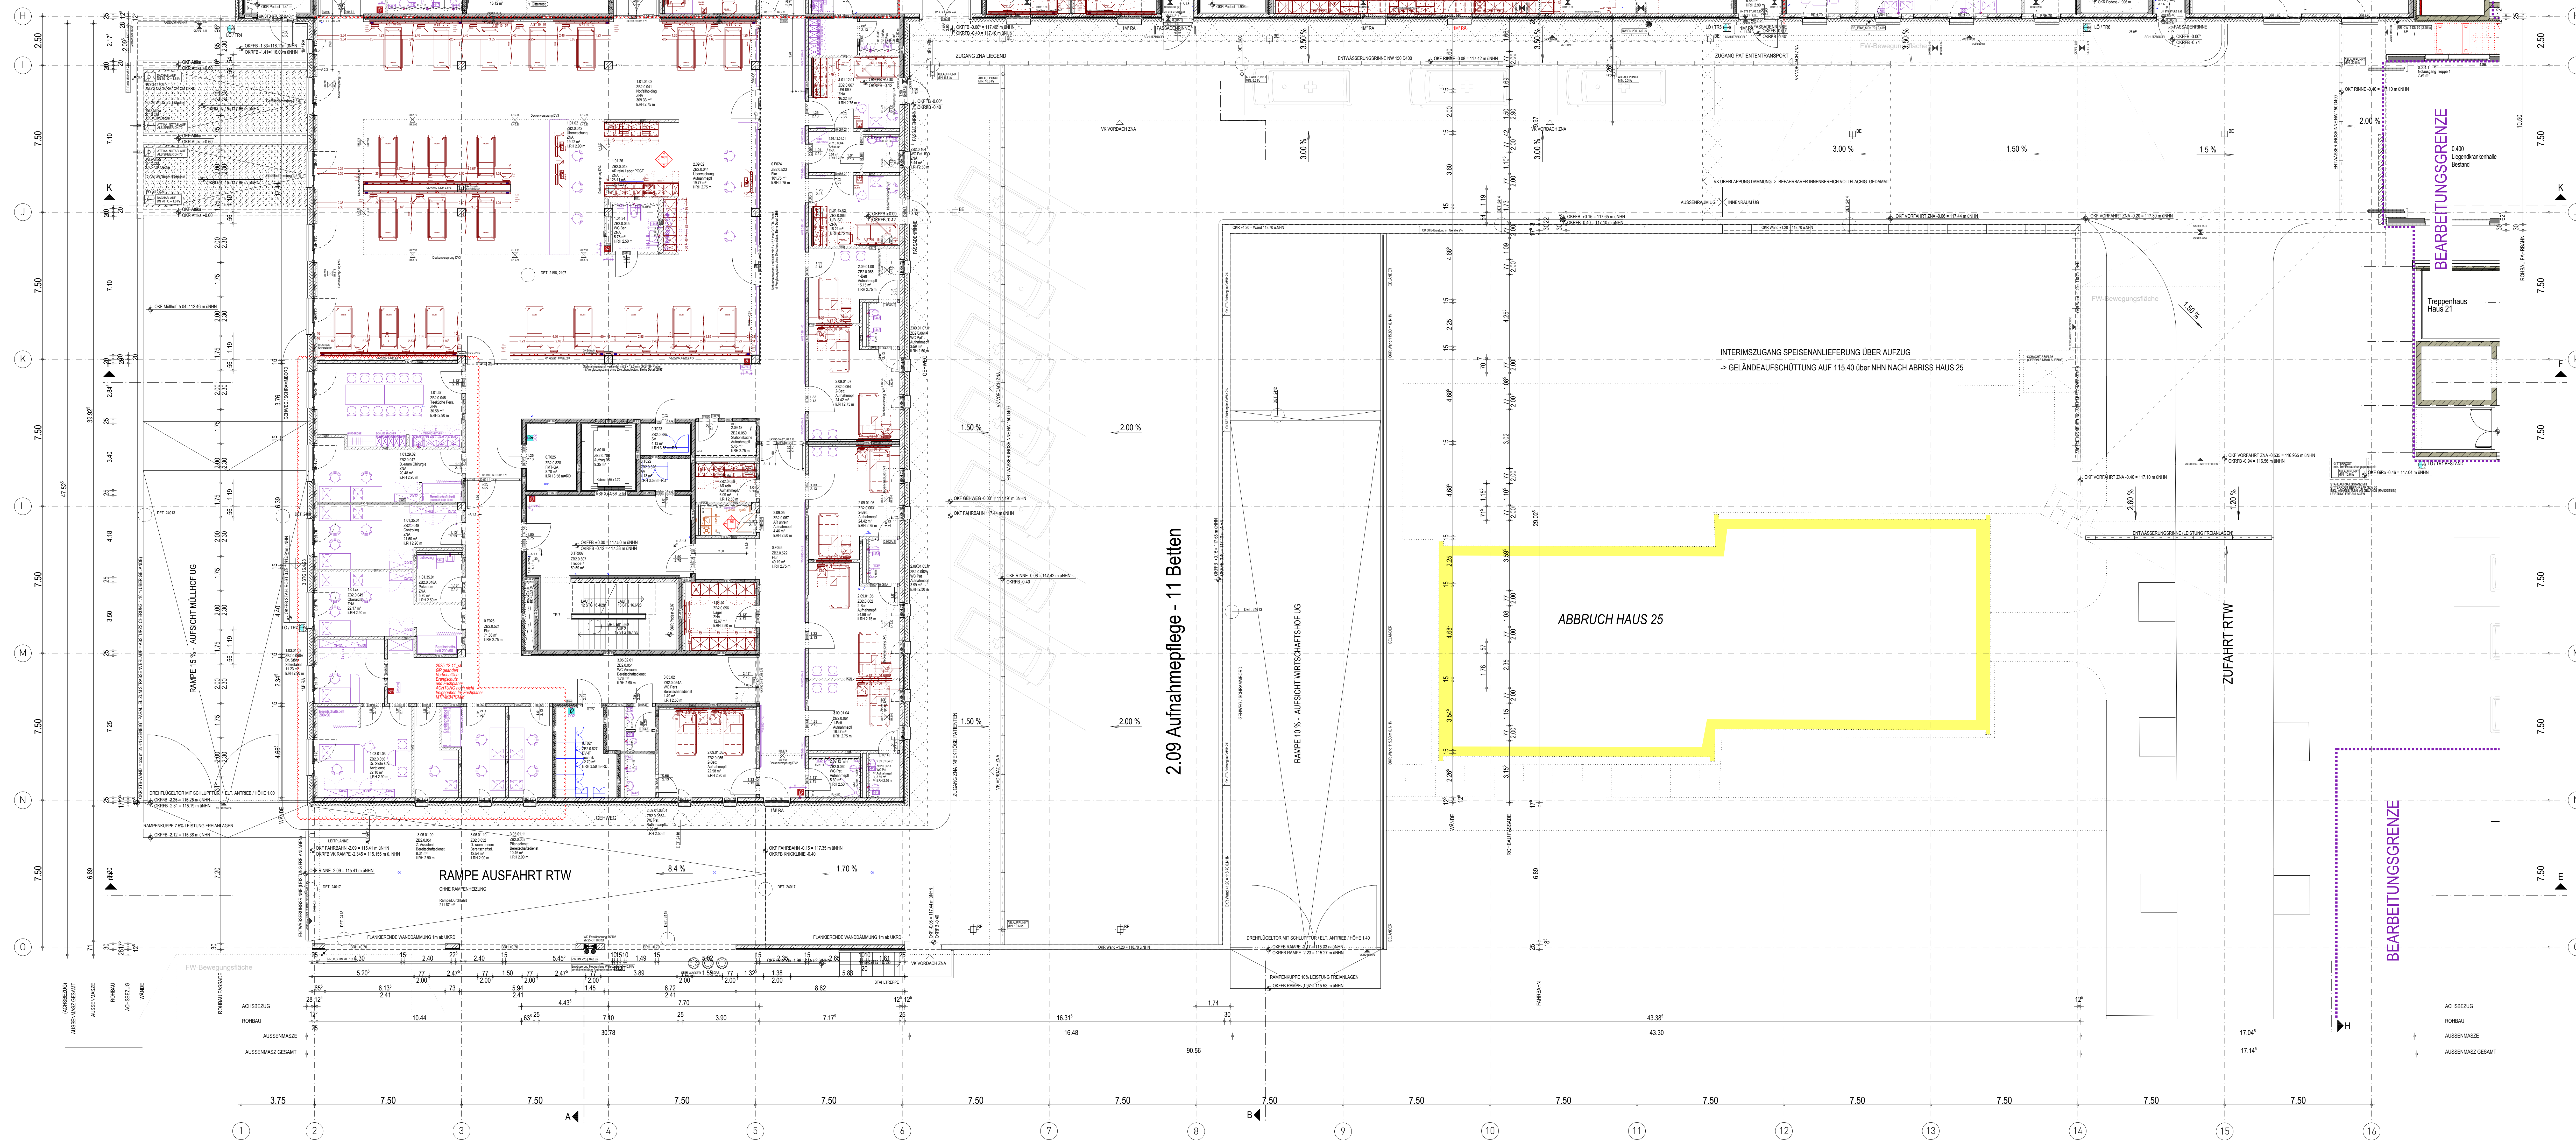

LEGENDE OBJEKTPLANUNG

WÄNDE

- STAHLBETON ORTBETON
- STAHLBETON HALBFERTIGTEIL
- STAHLBETON VOLLFERTIGTEIL
- ESTRICH, UNBEWEHRTER BETON
- MAUERWERK AUS KSV 2.0
- MAUERWERK AUS P84
- GIPSKARTON
- GIPSKARTON BEPLANKUNG BIS OK
- TROCKENBAULICHECKENKONSTRUKTION
- Brandschutzanforderung Min. E60 / F90
- Brandschutzanforderung Min. E30 / F30
- STAHL-GLAS-WAND / -TÜR
- ELEMENTIERTE TRENNWAND
- WÄRMEDÄMMUNG

ROHBAU SONSTIGES

- SCHACHT NACH UNTEN / NACH OBEN
- DACHENLAUF
- BODENEINLAUF/GULLY
- ESTRICHFUGE
- ABSCHLUSSWINKEL ESTRICH
- SICHTBETON QUALITÄT SB
- STAHL-GLAS-WAND / -TÜR
- STB HALBFERTIGTEIL MIT VERPRESSSCHLAUCH
- VERPRESSANSCHLUSSDOSE
- ACHTUNG: MASZE IM BESTAND NUR UNTER VORBEHALT! SIND DURCH AUFMASZ ZU ERMITTELN

WÄNDE IM BESTAND

- BESTAND
- NEUBAU
- ABBRUCH

BRANDWIDERSTAND DER BAUTEILE:

F30	Feuerhemmende Wand	R5	RAUCHSCHUTZTÜR DIN 18095
F30/F30	Feuerbeständige Wand / Tragend	R50	FEUERHEMMENDER ABSCHLUSS
R30/R30	Brandwand und Bauart Brandwand	R100	FEUERBESTÄNDIGER ABSCHLUSS
F30	Feuerhemmende Verglasung mit thermischer Isolation		
F90	Feuerbeständige Verglasung mit thermischer Isolation		
R51	Dicht- und selbstschließendes Tür		
A10	F90-Fahrschachtür		

BRANDSCHUTZ SONSTIGES

- FEUERLÖSCHER / WANDHYDRANT
- LOSCHWASSEREINSPESUNG
- ENTNAHMESTELLE

BAULICHER STRAHLENSCHUTZ

ANGEGEBENER STRAHLENSCHUTZWERT IST BLEICHEGHEIT DER GES. WANDKONSTRUKTION. STRAHLENSCHUTZ MUSS BIS ZU HOHE DER ABGEHÄNGTEN DECKE GEWÄHRLISTET SEIN.

BLEICHEGHEIT, PbGw (mm)

WANDANFORDERUNGEN

ZP	Kalk-Zementputz (MW / StB) Feuchträume	TP	Trockenputz vor Massivbauteil
GP	Gipsputz (MW-/ StB-wände) ca. 15mm	GL-DA	Gleitender Deckenanschluss siehe Pläne 0872 - 0876
SP	Spachtelung (StB-wände / Stützen) ca. 5mm		
MA	Maler Anstrich auf Rohbau (MW Nebenträume)	WVS	Wandverstärkung/Traverse in GK-Wänden
		Beachte:	WVS Nasszellen siehe in RST 1001-1018
			Wandfliesen mit Höhenangabe

Gewerkezuordnung

	Ausstattung		VERMASSUNG ROHBAU/AUSBAU
	Medizintechnik		VERMASSUNG SANITÄROBJEKTE
	HLS		OKFFB ±0.00 = 117.50 m üNN
	Elektro		OKRFB -0.XX = XXX.XX m üNN

MASZE

OK ZARGE

BRÜSTUNGSHÖHE ZUR SICHERUNG GEGEN ABSTURZ SIEHE FASSADENSCHNITT UND -DETAILS

DETAIL 1111 VERWEIS AUF PLANNUMMER

HINWEIS

ALLE BOHRUNGEN IN ROHDECKE IM 2./3./4. OG MAX. 80M TIEF

ALLE ANGABEN ZU UNTERKANTEN VON UNTERZUGEN SIND ROH-HÖHEN AB OK FERTIGGUSSEN. ALLE ANGABEN VON TÜR- UND BRÜSTUNGSHÖHEN SIND ROH-HÖHEN AB OK FERTIGGUSSEN. DIESER PLAN GILT AUSSCHLIESSLICH IN VERBINDUNG MIT DEN ZUGEHÖRIGEN STATIKPLÄNEN! ALLE MASZE SIND VOM AUFTRAGNEHMER VOR BEGINN DER ARBEITEN EIGENVERANTWORTLICH AM BAU ZU PRÜFEN. MASZABWEICHUNGEN SIND DER BAULEITUNG UMGEHEND MITZUTEILEN!

EUT060LP5300GR EG 0077F02

STANDORT	GEBAUDE-NR.	UNY	KOSTENGRUPPE	PLANART	ZUORDNUNG	INTERNES KEINZEICHEN	INDEX
02	17.04.2026	sk	Planfortschreibung, Traversen, Handläufe				
01	13.10.2025	sk	Ausbau Fortschreibung				
00	23.07.2025	tp	Freigabe für Firma				
INDEX	DATUM	GEZ.	PLANLEITER				

NEUBAU ZENTRALBAU II

KLINIKUM ST. GEORG GMBH

GEBAUDE / BAUTEIL / PLANSCHNITT

PLANART / ZUORDNUNG

AUSFÜHRUNGSPLANUNG

ÜBERSICHT ANBAU GRUNDRISS ERDGESCHOSS

PLAN 02

W4 - FREIGABE

BEZICHNUNG TEILMODELL (DWG) - ARCHITEKTUR / OBJEKTPLANUNG

EUT-060 LP5 300 GR - EG - - ARC - F18

BEZICHNUNG TEILMODELL (DWG) - MEDIZINTECHNIK

EUT-060 LP5 473 AUS EG - - MT - - V09

BEZICHNUNG TEILMODELL (DWG) - TGA / HLS

EUT-060 LP5 420 GR - EG - - HLS - F01

BEZICHNUNG TEILMODELL (DWG) - TGA / HLS

EUT-060 LP5 440 GR - EG - - ELT - F01

ORT/DATUM

BAUHERR

ORT/DATUM

PLANVERFASSTER

1:100

18554

18554

29.05.2026

21.10.2020 / np

ERST - DATUM / ERST

MASZTAB

PRJ - NR

PRJ - NR

PLOTATUM

Hb = 594 / 1730 / 1.03m

URHEBER- UND NUTZUNGSRECHTE VORBEHALTEN

Alplan 2019