


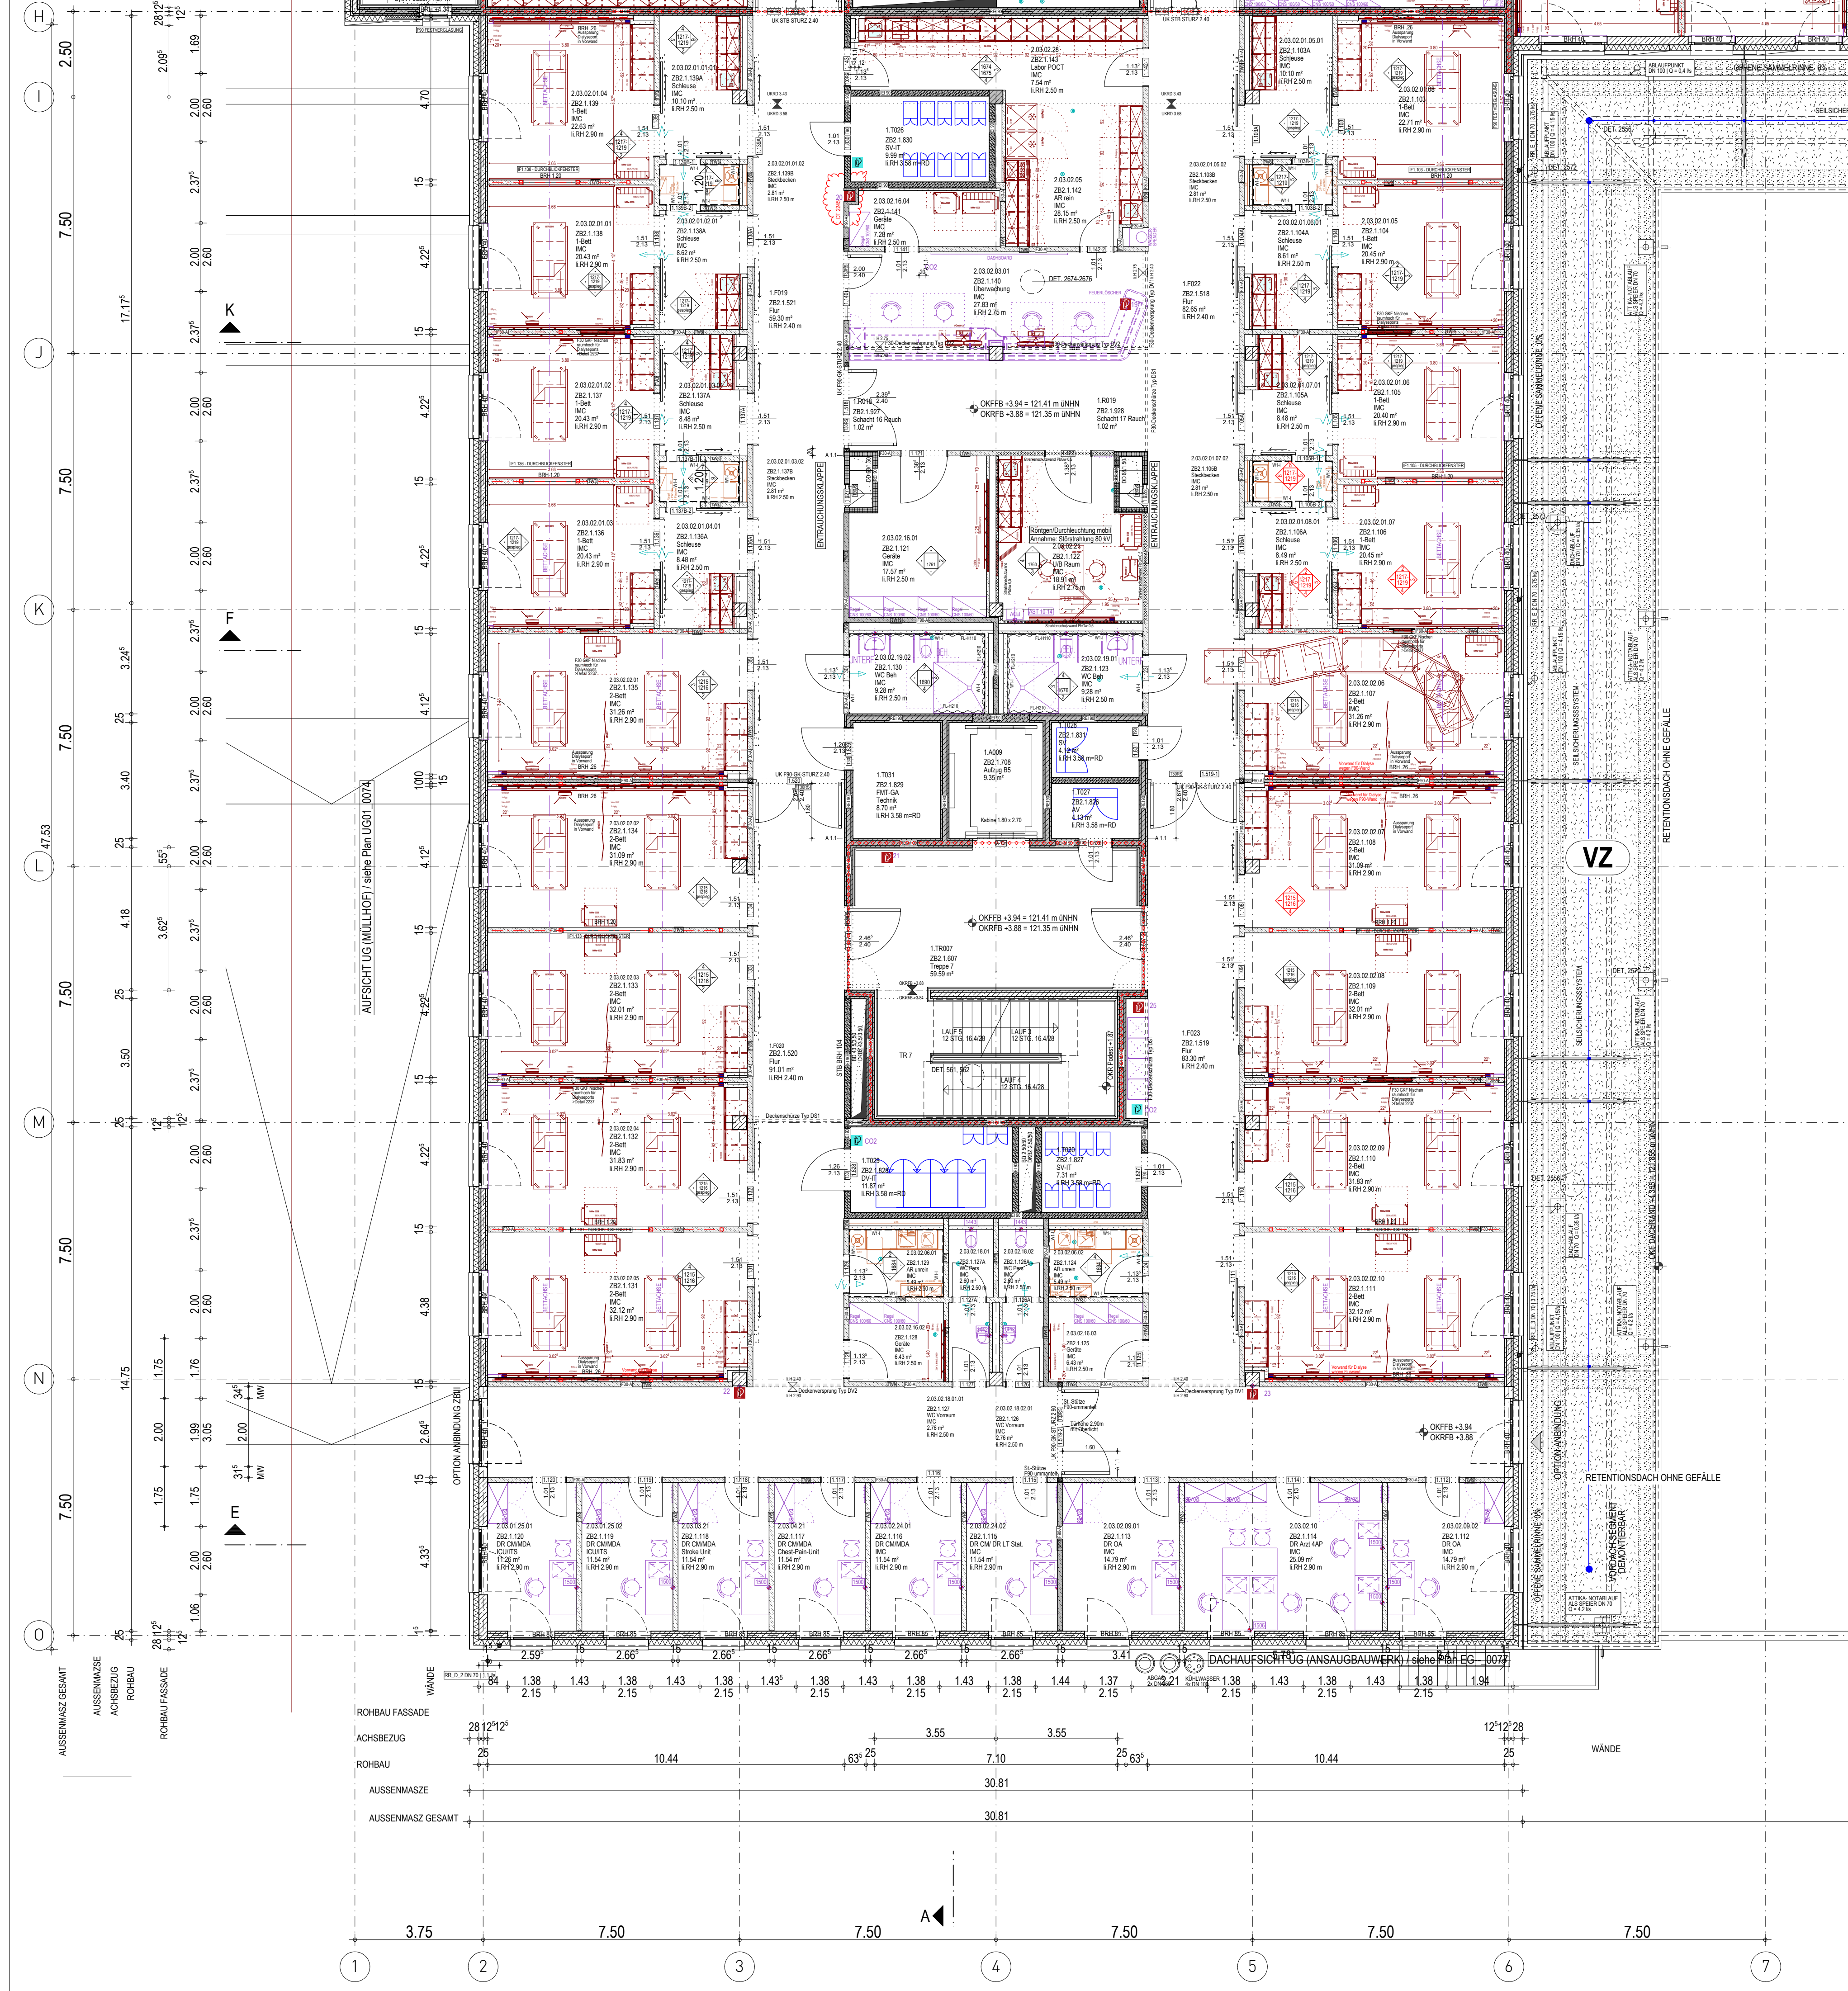

2.03.02 Intensivüberwachung IMC - 28 Betten

LEGENDE OBJEKTPLANUNG

WÄNDE

- STAHLBETON ORTBETON
- STAHLBETON HALBFERTIGTEIL
- STAHLBETON VOLLFERTIGTEIL
- ESTRICH, UNBEWEHRTER BETON
- MAUERWERK AUS KSV 2.0
- MAUERWERK AUS PB4
- GIPSKARTON
- GIPSKARTON BEPLANKUNG BIS OK TROCKENBAUDECKENKONSTRUKTION
- Brandschutzanforderung Min. EI90 / F90
- Brandschutzanforderung Min. EI30 / F30
- STAHL-GLAS-WAND / -TÜR
- ELEMENTIERTE TRENNWAND
- WÄRMEDÄMMUNG

ROHBAU SONSTIGES

- SCHACHT NACH UNTEN / NACH OBEN
- DACHEINLAUF
- BODENEINLAUF/GULLY
- ESTRICHFUGE
- ABSCHLUSSWINKEL ESTRICH
- SICHTBETON QUALITÄT SB
- STB HALBFERTIGTEIL MIT VERPRESSSCHLAUCH
- VERPRESSANSCHLUSSDOSE
- ACHTUNG: MASZE IM BESTAND NUR UNTER VORBEHALT! SIND DURCH AUFMASS ZU ERMITTELN

WÄNDE IM BESTAND

- BESTAND
- NEUBAU
- ABBRUCH

BRANDWIDERSTAND DER BAUTEILE:

EI 30	F 30	Feuerhemmende Wand	RS	RAUCHSCHUTZTÜR DIN 18095
EI 90	F90 / REI 90	Feuerbeständige Wand / Tragend	T30	FEUERHEMMENDER ABSCHLUSS
REI 90-M	F90-M	Brandwand und Bauart Brandwand	T90	FEUERBESTÄNDIGER ABSCHLUSS
F30		Feuerhemmende Verglasung mit thermischer Isolation		FEUCHTRAUMBEANSPR.
F90		Feuerbeständige Verglasung mit thermischer Isolation		GERING (GÄSTE / PERSONAL WC)
StT		Dicht- und selbstschließende Tür		MÄSSIG (NASSZELLE)
A-Tür		F90-Fahrschachttür		HOCH (PERSONAL DUSCHEN)
				SEHR HOCH (STATIONSKÜCHEN)
				BEZUG BEANSPRUCHTE SEITE

BRANDSCHUTZ SONSTIGES

- FEUERLÖSCHER / WANDHYDRANT
- LÖSCHWASSEREINSPeisUNG
- ENTNAHMESTELLE

SCHALLSCHUTZ

- ERHÖHTES SCHALLDÄMMMASZ WAND
- W56dB = Rw,R 56dB
- NORMALES SCHALLDÄMMMASZ WAND: Rw,R 52dB

BAULICHER STRAHLENSCHUTZ

ANGEGEBENER STRAHLENSCHUTZWERT IST BLEIGLEICHWERT DER GES. WANDKONSTRUKTION. STRAHLENSCHUTZ MUSS BIS ZUR HÖHE DER ABGEHÄNGTEN DECKE GEWÄHRLISTET SEIN.

BLEIGLEICHWERT; PbGlv (mm)

WANDANFORDERUNGEN

- Kalk-Zementputz (MW / StB) Feuchträume
- Gipsputz (MW/- StB-wände) ca. 15mm
- Spachtelung (StB-wände / -Stützen) ca. 5mm
- Maler Anstrich auf Rohbau (MW Nebenräume)
- Trockenbaubeplankung W1-1 / W2-1

Gewerkezuordnung

- Ausstattung
- Medizintechnik
- HLS
- Elektro

MASZE

BRÜSTUNGSHÖHE ZUR SICHERUNG GEGEN ABSTURZ SIEHE FASSADENSCHNITT UND -DETAILS

HINWEIS: ALLE BOHRUNGEN IN ROHDECKE IM 2./3./4. OG MAX. 8CM TIEF

VERMESSUNG ROHBAU/AUSBAU

VERMESSUNG SANITÄROBJEKTE

OKKFB ±0.00 = 117.50 m üNN

OKKFB -0.XX = XXX.XX m üNN

DETAIL 1111 VERWEIS AUF PLANNUMMER

02	17.04.2026	sk	Planfortschreibung, Traversen		
01	13.10.2025	sk	Ausbau Fortschreibung		
00	23.07.2025	tp	Freigabe für Firma		
INDEX	DATUM	GEZ	PLANÄNDERUNG		

EUT	060	LP5	300	GR	OG1	0080	F02
STANDORT	GEBAUDE-NR.	LPH	KOSTENGRUPPE	PLANART	ZUORDNUNG	INTERNES KENNZEICHEN	INDEX

NEUBAU ZENTRALBAU II

BAUHERR: DELITZSCHER STR. 141 04128 LEIPZIG

KLINIKUM ST. GEORG GGMGBH

GESAMTANLAGE

PLANUMMER: 0080

GEBAUDE / BAUTEIL / PLANNSCHITT

LEISTUNGSSTADIUM GEM. HOAI

AUSFÜHRUNGSPLANUNG

ÜBERSICHT ANBAU GRUNDRISS 1. OBERGESCHOSS

PLAN 02

W4 - FREIGABE

PLANUNG MEDIZINTECHNIK	PLANNSCHITT
TRAGWERKEPLANUNG	PLANSTUFE / STATUS NACH WTR-STANDARD
PLANUNG HLS, AUTOMATION UND FÖRDERTECHNIK	BEZEICHNUNG TEILMODELL (DWG) : ARCHITEKTUR / OBJEKTPLANUNG : EUT-060_LP5_300_GR-_OG01_ARC-_F13
PLANUNG ELEKTROTECHNIK	BEZEICHNUNG TEILMODELL (DWG) : MEDIZINTECHNIK EUT-060_LP5_473_GR-_OG01_MT--_V07
INFRASTRUKTUR UND FREIANLAGEN	BEZEICHNUNG TEILMODELL (DWG) : TGA - HLS : EUT-060_LP5_420_GR-_OG01_HLS-_F00
BRANDSCHUTZ	BEZEICHNUNG TEILMODELL (DWG) : TGA - ELT : EUT-060_LP5_440_GR-_OG01_ELT-_F01
BAUPHYSIK	FREIGABE

ORT/DATUM	BAUHERR	ORT/DATUM	PLANVERFASSER
21.10.2020 / np	18554	29.05.2026	
ERST. - DATUM / ERST.	PRJ - NR	LEITUNG: KSQ Z82 LPH: 1 CAD - PRJ	PLOT/DATUM