




WÄNDE

STAHLBETON ORTBETON

STAHLBETON HALBFERTIGTEL

STAHLBETON VOLLFERTIGTEL

ESTRICH UNBEWEHRTER BETON

MAUERWERK AUS KSV 2.0

MAUERWERK AUS P84

GIPS-KARTON

GIPS-KARTON BEPLANKUNG BIS 0K

TROCKENBAUBECKENKONSTRUKTION

Brandschutzanforderung Min. E90 / F90

Brandschutzanforderung Min. E30 / F30

STAHL-GLAS-WAND / -TÜR

ELEMENTIERTE TRENNWAND

WÄRMEDÄMMUNG

ROHBAU SONSTIGES

SCHACHT NACH UNTEN / NACH OBEN

DACHENLAUF

BOCKENAUFGULLY

OK-R 02.02.01.01.01

ESTRICHFUGE

ABSCHLUSSWINKEL ESTRICH

SICHTBETON QUALITÄT SB

HOCH-PERSONAL-DURCHGANG

STB HALBFERTIGTEL MIT VERPRESSSCHLAUCH

VERPRESSSCHLAUCH

ACHTUNG: MASSE IM BESTAND NUR UNTER VORBEHALT SIND DURCH AUFWASZ ZU ERMITTELN

WÄNDE IM BESTAND

NEUBAU

ABBRUCH

BRANDWIDERSTAND DER BAUTEILE:

Feuerhemmende Wand

Feuerbeständige Wand / Tragend

Brandwand und Bauteil Brandwand

Brandwand

Feuerhemmende Verglasung

Feuerbeständige Verglasung

Dicht- und selbstschließende Tür

F90-Fahrschacht

Feuerhemmende Wand

Feuerbeständige Wand / Tragend

Brandwand und Bauteil Brandwand

Brandwand

Feuerhemmende Verglasung

Feuerbeständige Verglasung

Dicht- und selbstschließende Tür

F90-Fahrschacht

RAUCHSCHUTZTÜR DIN 18095

FEUERHEMMENDER ABSCHLUSS

FEUERBESTÄNDIGER ABSCHLUSS

FEUCHTRAUMBEANSPR.

GERING (GÄSTE / PERSONAL WC)

MASSIG (NASSZELLE)

HOCH-PERSONAL-DURCHGANG

SEHR HOCH (STATIONSCHEIN)

BEZUG BEANSPRUCHTE SEITE

BRANDSCHUTZ SONSTIGES

ANGEGEBENER STRAHLENSCHUTZWERT IST TILGEGLEICHWERT DER GES. WANDKONSTRUKTION

STRAHLENSCHUTZ MUSS BIS ZUR HÖHE DER ABGEHANGENEN DECKE GEWÄHRLEISTET SEIN

BLEILEICHTWEIT: PbW (mm)

WANDANFORDERUNGEN

Kalk-Zementputz (MW / SB) Feuchträume

Gipsputz (MW / SB) wdh. ca. 15mm

Spachtelung (SB-wdh. / -SB) ca. 5mm

Maler Anstrich auf Rohbau (MW Nebenräume)

Trockenbauplankung W1-H / W2-I

Trockenputz vor Massivbauteil

Gipsputz (MW / SB) wdh. ca. 15mm

Spachtelung (SB-wdh. / -SB) ca. 5mm

Maler Anstrich auf Rohbau (MW Nebenräume)

Trockenbauplankung W1-H / W2-I

Trockenputz vor Massivbauteil

Gipsputz (MW / SB) wdh. ca. 15mm

Spachtelung (SB-wdh. / -SB) ca. 5mm

Maler Anstrich auf Rohbau (MW Nebenräume)

Trockenbauplankung W1-H / W2-I

VERMESSUNG ROHBAU-AUSBAU

VERMESSUNG SANITÄR-OBJEKTE

OKFFB ±0.00 = 117.50 m üNN

OKFFB ±0.00 = 117.50 m üNN

DETAIL 1111

VERWEIS AUF PLANNUMMER

HINWEIS

ALLE BOHRUNGEN IN ROHDECKE IM 2.3.4 OG MAX. 8CM TIEF

ALLE ANBAUEN ZU UNTERKANTEN VON UNTERZUGEN UND ROHWESEN AB OK FERTIGFLUSSBODEN

ALLE ANBAUEN VON TÜR- UND BRÜSTUNGSHÖHEN SIND ROHWESEN AB OK FERTIGFLUSSBODEN

DIESER PLAN GILT AUSSCHLIESSLICH IN VERBINDUNG MIT DEN ZUGEHÖRIGEN STATIKPLÄNEN

ALLE MASSE SIND VOM AUFTRAGNEHMER VOR BEGINN DER ARBEITEN EIGENMÄNNIG WÜRTLICH IM BAU ZU PRÜFEN

MASSEBEWEISUNGEN SIND DER BAULEITUNG ÜBERGEGEN SCHAFFEN

GEWERKEZUORDNUNG

Ausstattung

Medizintechnik

HLS

Elektro

MASZE

OK DARGE

BRÜSTUNGSHÖHE ZUR SICHERUNG GEGEN ABSTURZ SIEHE FASSADENSCHNITT UND -DETAILS

DETAIL 1111

VERWEIS AUF PLANNUMMER

0086

AUSFÜHRUNGSPLANUNG

ÜBERSICHT HAUPTGEBÄUDE

GRUNDRISS 4.0BERGESCHOSS

PLAN 01

W4 - FREIGABE

BEZUGSWEISE TÜR/SCHWELLE: DWG - ARCHITUR / ÜBERTRAGUNG

EUT-060 LP5-300 GR - 0604-ARC - F05

EUT-060 LP3-473 GR - 0604-MT - V05

EUT-060 LP5-420 GR - 0604-HLS - F00

EUT-060 LP5-440 GR - 0604-HLS - F01

21.10.2020 / np

1:1000

18554

29.05.2026

HB - 841.1730 (1.4500)

UPREBER- UND NUTZUNGSRECHTE VORBEHALTEN - Alpha 2017