


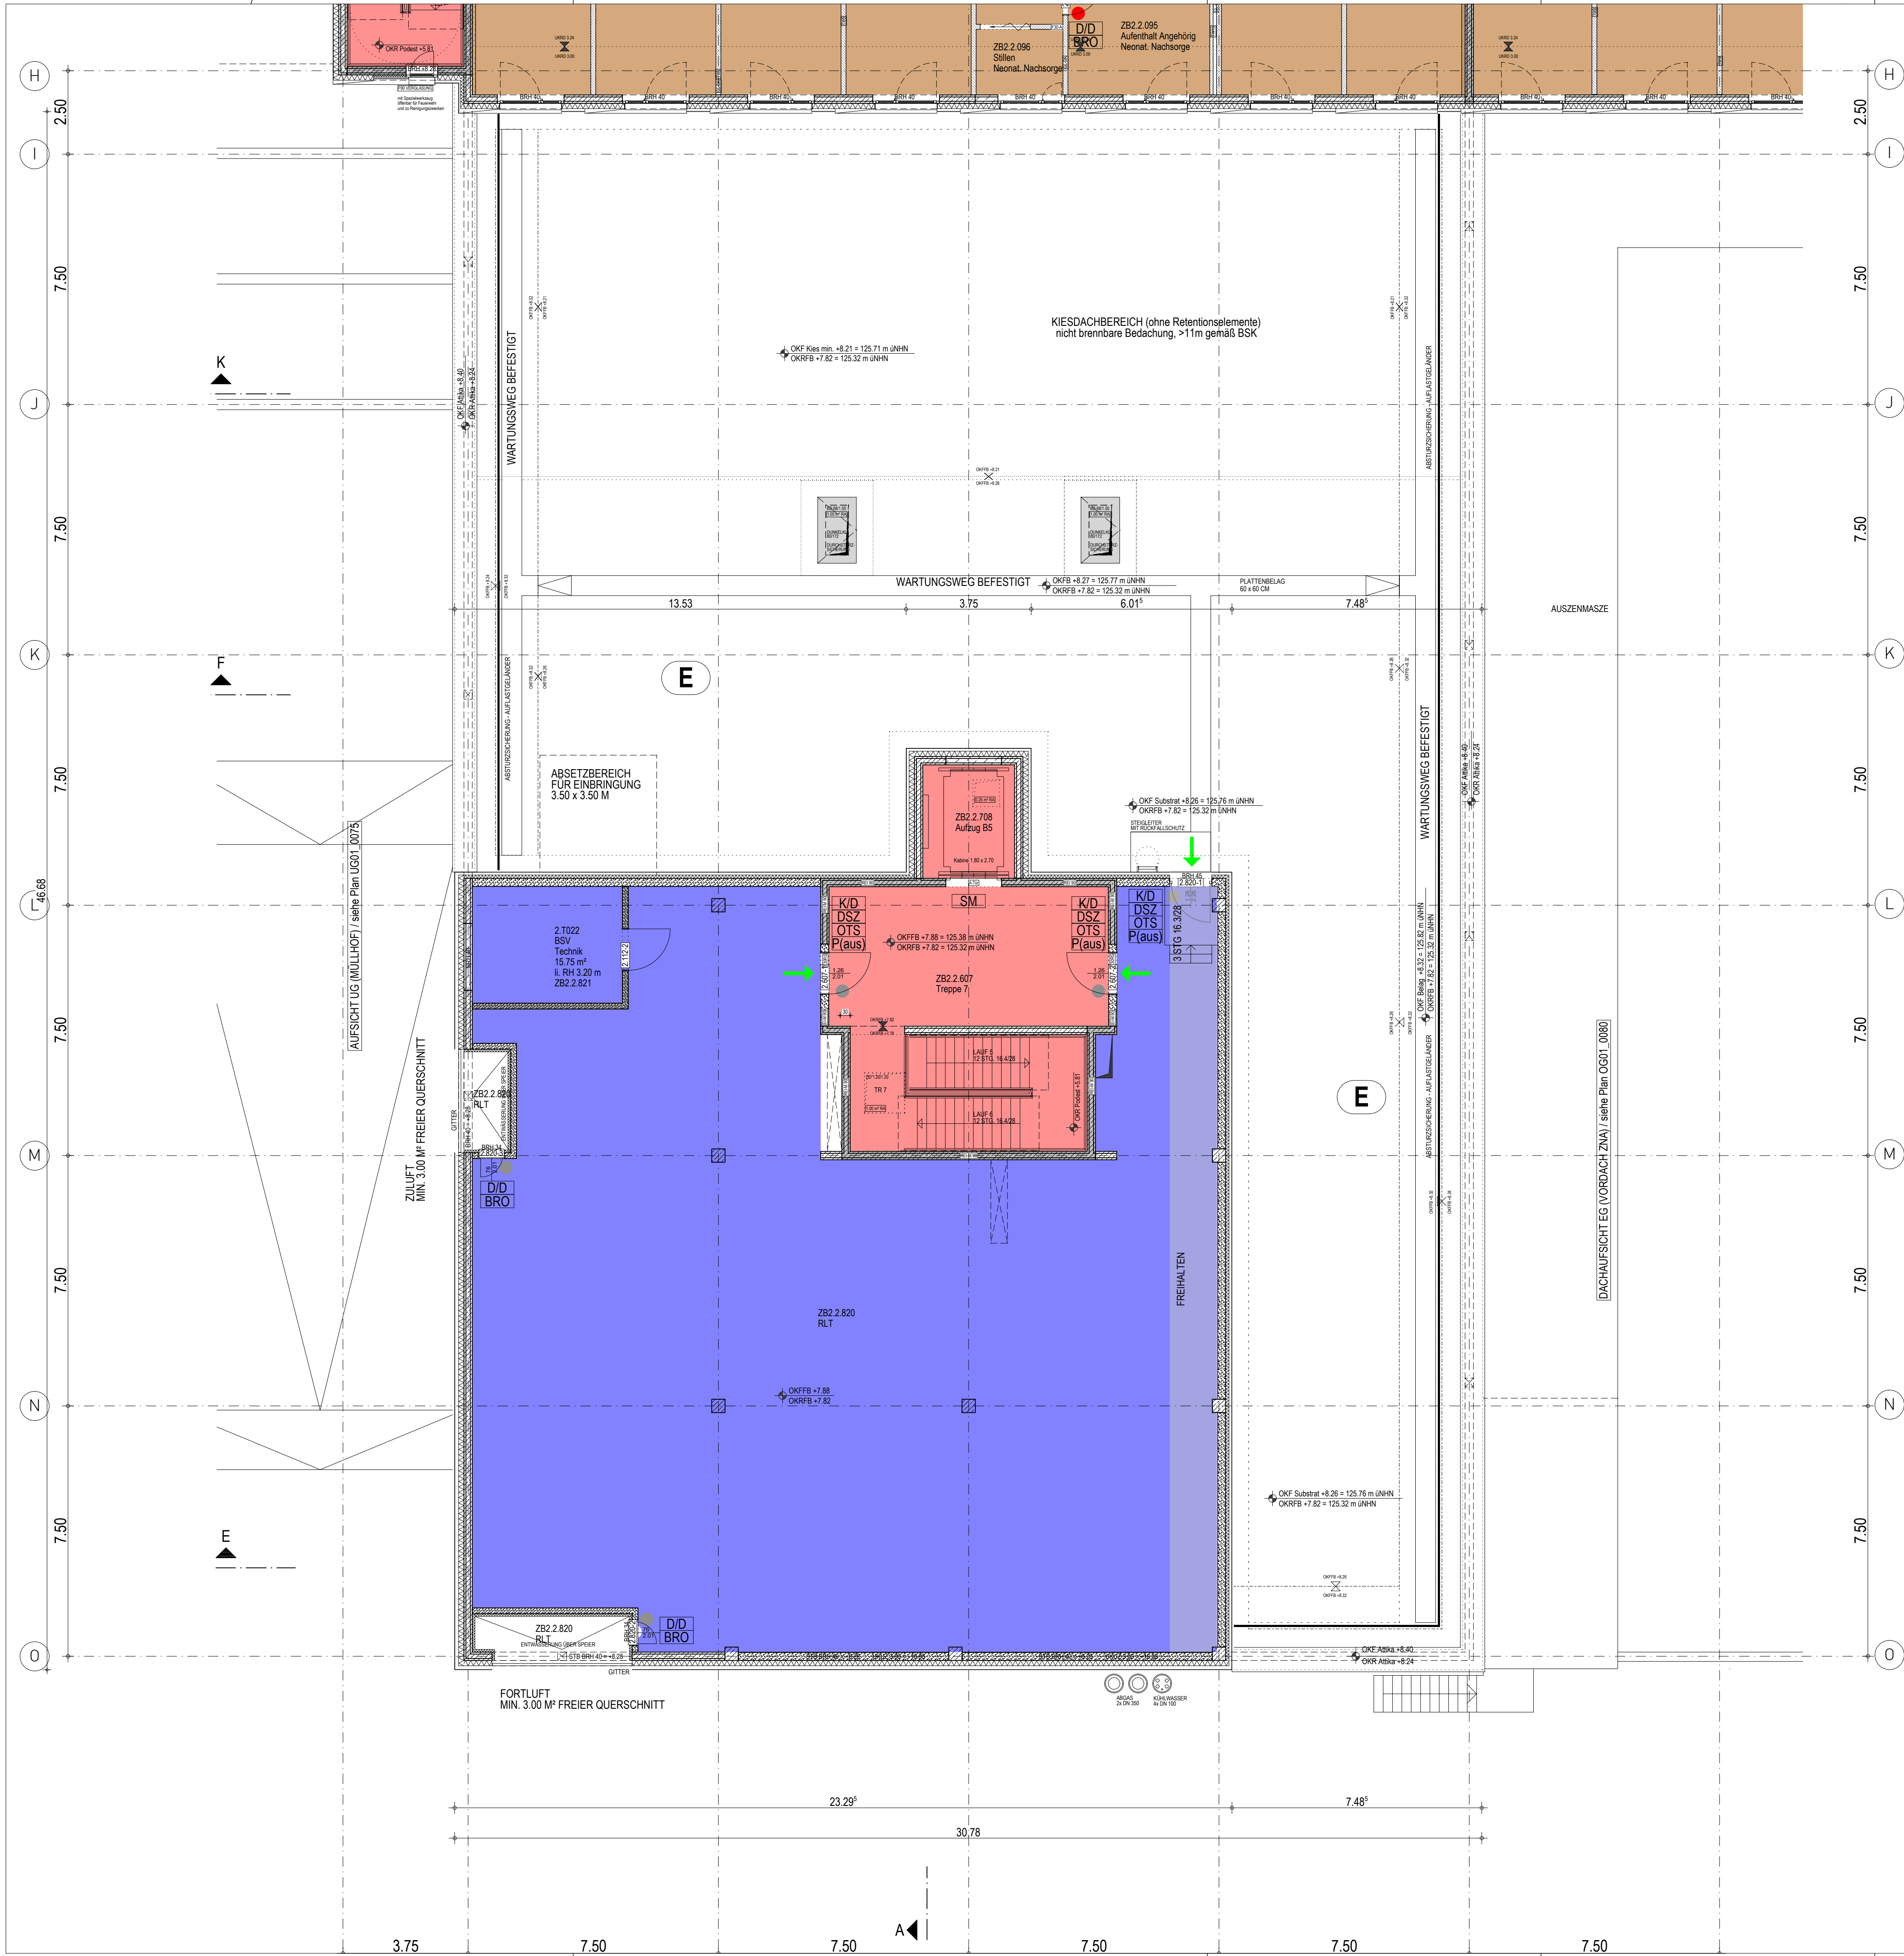

LEGENDE TÜREN / SCHLIESSKONZEPT

NUMMER RAUMZUGANGSTÜR = RAUMNUMMER

ROHRRAHMENTÜR (ALU-GLASTÜR)

ROHRRAHMENSCHIEBETÜR (ALU-GLASTÜR)

ROHRRAHMENTÜR (STAHL-GLASTÜR)

ROHRRAHMENSCHIEBETÜR (STAHL-GLASTÜR)

HOLZTÜR HPL-BESCHICHTET ZARGE STAHL

SCHIEBEHOLZTÜR HPL-BESCHICH. ZARGE STAHL

SCHIEBETÜR OP/INTENSIVMEDIZIN

NASSRAUMTÜR HPL-BESCHICH. ZARGE EDELSTAHL

FEUCHTRAUMTÜR HPL-BESCHICH. ZARGE STAHL

TÜREN IN GLASTRENNWÄNDEN

TÜREN IN WC-TRENNWÄNDEN HPL-BESCHICH.

STAHLTÜR ZARGE STAHL

STAHLSCHIEBETOR

STAHLSEKTIONALTOR

ENTRAUCHUNGSKLAPPE

DURCHBLICKFENSTER

ÖFFENTLICH DAUERHAFT

TAGS ÖFFENTLICH / NACHTS BESCHRÄNKT (MED.PERSONAL, TECHN. PERSONAL, PATIENTEN, BESUCHER)

DAUERHAFT BESCHRÄNKT / MIT ÖFFENTLICHKEIT (MED.PERSONAL, TECHN. PERSONAL, PATIENTEN, BESUCHER)

DAUERHAFT BESCHRÄNKT / NICHT ÖFFENTLICHER BEREICH (MED.PERSONAL, TECHN. PERSONAL)

DAUERHAFT BESCHRÄNKT TECHNIK (TECHN. PERSONAL)

D Drücker

K Knauf

STG Stängengriff

S-Griff Schiebegriff

DH Drehhebel

BRO Blindrosette

DSZ digitaler Schließzylinder

PZ Profizylinder

WC WC-Garnitur

DO Daueroffen

A Automatiktür

OTS Obertürschließer

+FE mit elekt. Feststellung

+FL mit elekt. Freilauf-funktion

+FL+RA mit elekt. Freilauf- + Rastfunk.

(+)Fm mit mech. Feststellung

FÖT el. Offenhaltung Fördertechnik

P(aus) Panikschloss auswärts

P(ein) Panikschloss einwärts

P(a+e) Panikschloss beidseitig

EBT Ellbogentaster

ET el. Türöffner

FT Fluchttürterminal

SM Smartrelais

ST Sensortaster, berührunglos

SCH Schüsselschalter

WSA Wechselsprechanlage

RA Rauchabzug elekt. Antrieb

GA Glas Ausschnitt

STS Stängenschloss

LU Lüftungsgitter

MK Magnetkontakt

SFVE Standflügelverriegelung el.

FTS Falztreibriegelschloss

HMA Heftmagnet el.

AWT-S AWT-Steuerung, zeitverzögert Leistung FTS-System

BMA-K Anschluss an BMA Koppler

1. FLUCHTWEG

2. FLUCHTWEG

|       |            |       |                                  |
|-------|------------|-------|----------------------------------|
|       |            |       |                                  |
|       |            |       |                                  |
| 03    | 21.04.2026 | up    | Eintrag BMA- Koppler (BMA-K)     |
| 02    | 05.11.2025 | sk up | Freigabe                         |
| 01    | 13.08.2024 | jw    | Überarbeitung Ausführungsplanung |
| 00    | 13.07.2023 | lb    | Überarbeitung Entwurfsplanung    |
| INDEX | DATUM      | GEZ.  | PLANÄNDERUNG                     |

EUT060LP5344SKTOG20819F03

STANDORT GEBÄUDE-NR. LPH KOSTENGRUPPE PLANART ZUORDNUNG INTERNES KENNZEICHEN INDEX

BAU/VORHABEN

BAUHERR

KLINIKUM ST. GEORG GGMH

DELITZSCHER STR. 141  
04129 LEIPZIG

GESAMTANLAGE

GEBAUDE / BAUTEIL / PLANSCHNITT

PLANNUMMER

0819

LEISTUNGSPHASE GEM. HOAI

AUSFÜHRUNGSPLANUNG

OBJEKTPLANUNG GEBÄUDE

PLANART / ZUORDNUNG

TÜREN / SCHLIESZKONZEPT

2.OBERGESCHOSS

PLANUNG MEDIZINTECHNIK

PLANSCHNITT

PLAN 02

TRAGWERKPLANUNG

PLANSTUFE / STATUS NACH WTR-STANDARD

W4 - FREIGABE

PLANUNG HLS, AUTOMATION UND FÖRDERTECHNIK

BEZEICHNUNG TEILMODELL (DWG) : ARCHITEKTUR / OBJEKTPLANUNG :

PLANUNG ELEKTROTECHNIK

STANDORT GEBÄUDENUMMER LPH KOSTENGRUPPE PLANART ZUORDNUNG INTERNES KENNZ. INDEX

BEZEICHNUNG TEILMODELL (DWG) : MEDIZINTECHNIK :

INFRASTRUKTUR UND FREIANLAGEN

STANDORT GEBÄUDENUMMER LPH KOSTENGRUPPE PLANART ZUORDNUNG INTERNES KENNZ. INDEX

BEZEICHNUNG TEILMODELL (DWG) : TGA - HLS :

BRANDSCHUTZ

STANDORT GEBÄUDENUMMER LPH KOSTENGRUPPE PLANART ZUORDNUNG INTERNES KENNZ. INDEX

BEZEICHNUNG TEILMODELL (DWG) : TGA - ELT :

BAUPHYSIK

STANDORT GEBÄUDENUMMER LPH KOSTENGRUPPE PLANART ZUORDNUNG INTERNES KENNZ. INDEX

FREIGABE

FREIGABE

ORT/DATUM

BAUHERR

ORT/DATUM

PLANVERFASSER

21.10.2020 / np

1:100

18554

18554

29.05.2026

ERST - DATUM / ERST.

MASZSTAB

PRJ - NR

CAD - PRJ

PLOTIDATUM

H/B = 594 / 970 (0.58m)

- URHEBER- UND NUTZUNGSRECHTE VORBEHALTEN -

Allplan 2017