


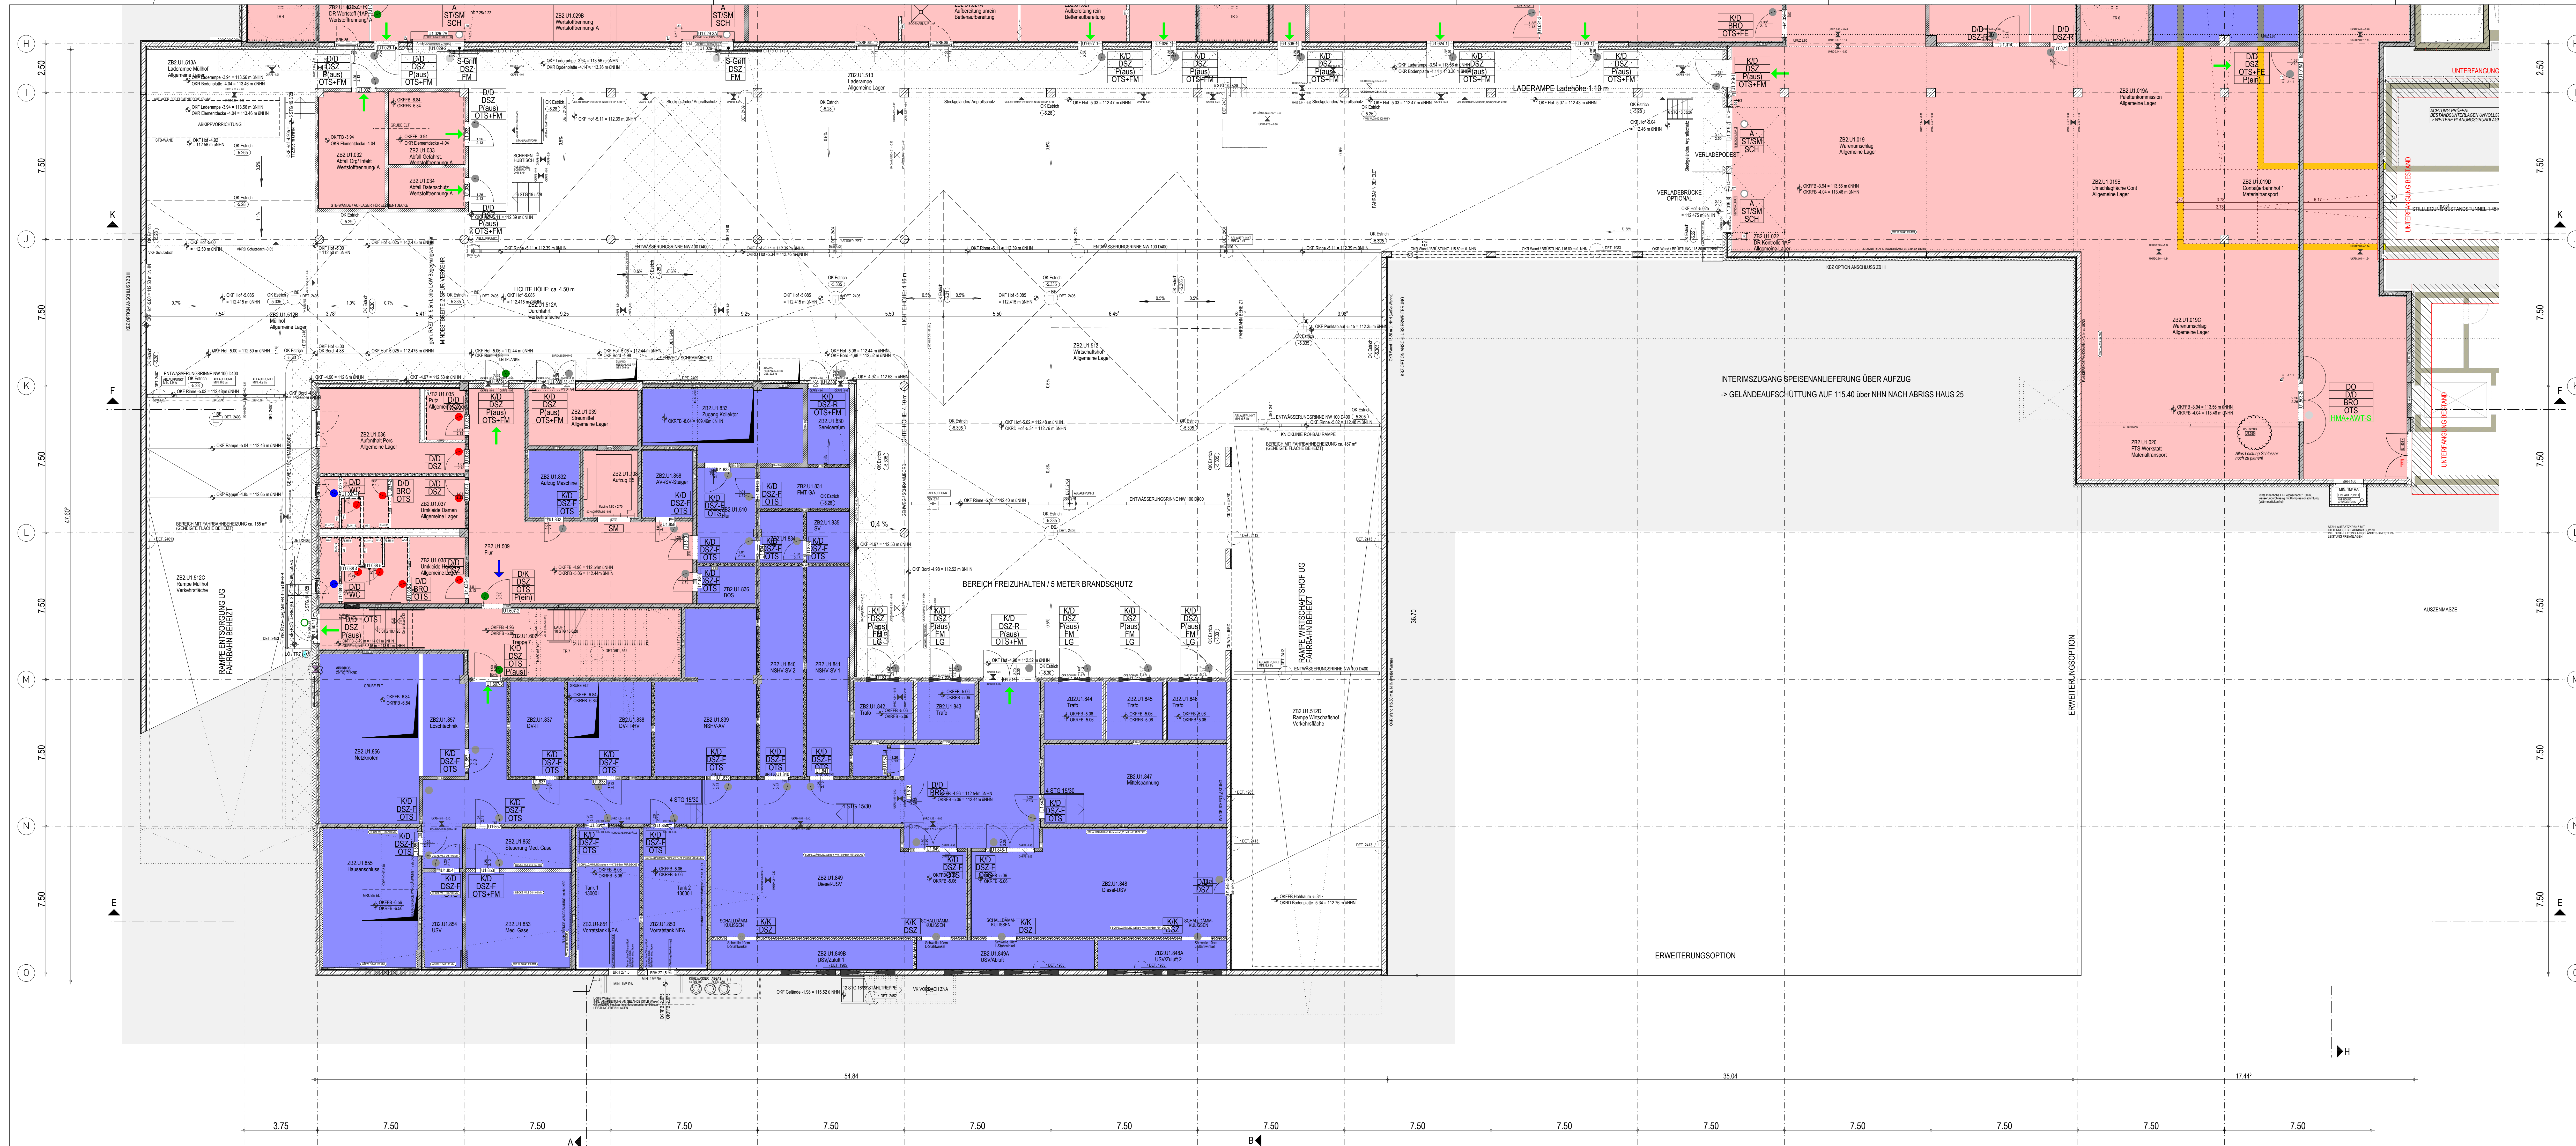

LEGENDE TÜREN / SCHLISSKONZEPT

NUMMER RAUMZUGANGSTÜR = RAUMNUMMER

- ROHRRAHMENTÜR (ALU-GLASTÜR)
 - ROHRRAHMENSCHIEBETÜR (ALU-GLASTÜR)
 - ROHRRAHMENTÜR (STAHL-GLASTÜR)
 - ROHRRAHMENSCHIEBETÜR (STAHL-GLASTÜR)
 - HOLZTÜR HPL-BESCHICHTET ZARGE STAHL
 - SCHIEBETÜR HPL-BESCHICHTET ZARGE STAHL
 - SCHIEBETÜR OPT. INTENSIVMEDIZIN
 - NASSRAUMTÜR HPL-BESCHICHTET ZARGE EDELSTAHL
 - FEUCHTRAUMTÜR HPL-BESCHICHTET ZARGE STAHL
 - TÜREN IN GLASTRENNWÄNDEN
 - TÜREN IN WC-TRENNWÄNDEN HPL-BESCHICHTET
 - STAHLTÜR ZARGE STAHL
 - STAHLSCHIEBETÜR
 - STAHLSEKTORALTOR
 - ENTRAUCHUNGSKLAPPE
 - DURCHBLICKFENSTER
 - ZUGANGSLICHTKEIT
 - ÖFFENTLICH DAUERHAFT
 - TAGS ÖFFENTLICH / NACHTS BESCHRÄNK (MED. PERSONAL, TECHN. PERSONAL, PATIENTEN, BESUCHER)
 - DAUERHAFT BESCHRÄNK / MIT ÖFFENTLICHKEIT (MED. PERSONAL, TECHN. PERSONAL, PATIENTEN, BESUCHER)
 - DAUERHAFT BESCHRÄNK / NICHT ÖFFENTLICHEN BEREICH (MED. PERSONAL, TECHN. PERSONAL)
 - DAUERHAFT BESCHRÄNK TECHNIK (TECHN. PERSONAL)
- D Drücker
 - K Knopf
 - STO Stange
 - S-Griff Stange
 - DH Drehhebel
 - BRO Blindbolzen
 - DSZ digitaler Schließzylinder
 - PZ Profizylinder
 - WC WC-Garnitur
 - DO Daueröffner
 - A Automatik
 - OTS Öffentlicher Schließzylinder
 - +FE mit elekt. Feststellfunktion
 - +FL mit elekt. Freilauf + Rastfunktion
 - +fmm mech. Feststellung
 - +FOT el. Öffnungsfunktion
 - +Paus Panikschloss auswärts
 - +Pent Panikschloss einwärts
 - +Pent Panikschloss beidseitig
 - EBT Elektrogestänge
 - ET el. Türöffner
 - FT Fluchttürmechanismus
 - SM Smartlock
 - ST Sensorlos, berührungslos
 - SCH Schließschalter
 - VISA Wechselschalter
 - RA Rauchabzug elektr. Antrieb
 - GA Glas-Ausschnitt
 - STS Stangenschloss
 - LU Lüftungsgitter
 - MK Magnetkontakt
 - SPVE Stangenschlossverriegelung el.
 - FTS Falzriegelschloss
 - HMA Haftmagnet el.
 - AWT-S AWT-Sicherung, mehrzweckig, Leistung FTS-System
1. FLUCHTWEG
2. FLUCHTWEG

03	21.04.2026	up	Eintrag BMA-Kopier (BMA-K)
02	05.11.2025	ok up	Freigabe
01	13.08.2024	ok up	Überarbeitung Ausführungsplanung
00	13.07.2023	ib	Überarbeitung Entwurfsplanung
INDEX	DATUM	GEZ.	PLANÄNDERUNG

EUT060LP5344SKTUG1 0811F03

STANDORT: GEBÄUDE: LPH: KOSTENTRUPPE: PLANART: ZUORDNUNG: INTERNES KENNZEICHEN: INDEX:

NEUBAU ZENTRALBAU II

KLINIKUM ST. GEORG GMBH

DEUTSCHER STR. 141 4050 LEOPOLDBERG

GESAMTANLAGE: GEBÄUDE / BAUTEIL, PLANSCHNITT

PLANNUMMER: 0811

LEISTUNGSSTADIUM: GEM. HOCH

AUSFÜHRUNGSPLANUNG

TÜREN / SCHLIESSKONZEPT

UNTERGESCHOSS

PLANART / ZUORDNUNG: PLAN 02

TRAGWERKPLANUNG: PLANSTUFEN / STATUS NACH WTR-STANDARD: W4 - FREIGABE

PLANUNG HILF, AUTOMATION UND FÖRDERTECHNIK: BEZEICHNUNG TEILMODELL (DWG) - ARCHITEKTUR / OBJEKTPLANUNG:

PLANUNG ELEKTROTECHNIK: STANDORT: GEBÄUDENUMMER: LPH: KOSTENTRUPPE: PLANART: ZUORDNUNG: INTERNES KENNZEICHEN: INDEX:

BEZEICHNUNG TEILMODELL (DWG) - MEDIZINTECHNIK:

INFRASTRUKTUR UND FREIHALTEN: STANDORT: GEBÄUDENUMMER: LPH: KOSTENTRUPPE: PLANART: ZUORDNUNG: INTERNES KENNZEICHEN: INDEX:

BEZEICHNUNG TEILMODELL (DWG) - TGA - ELT:

BRANDSCHUTZ: STANDORT: GEBÄUDENUMMER: LPH: KOSTENTRUPPE: PLANART: ZUORDNUNG: INTERNES KENNZEICHEN: INDEX:

FREIGABE: STANDORT: GEBÄUDENUMMER: LPH: KOSTENTRUPPE: PLANART: ZUORDNUNG: INTERNES KENNZEICHEN: INDEX:

BAUPHYSIK: ORT/DATUM: BAUHERR: ORT/DATUM: PLANVERFASSER:

21.10.2020 / np: 1:100: 18554: 29.05.2026: 21.10.2020 / np: 1:100: 18554: 29.05.2026:

WB = 594 / 1730 (1.03m): - URHEBER- UND NUTZUNGSRECHTE VORBEHALTEN - Alpin 2017