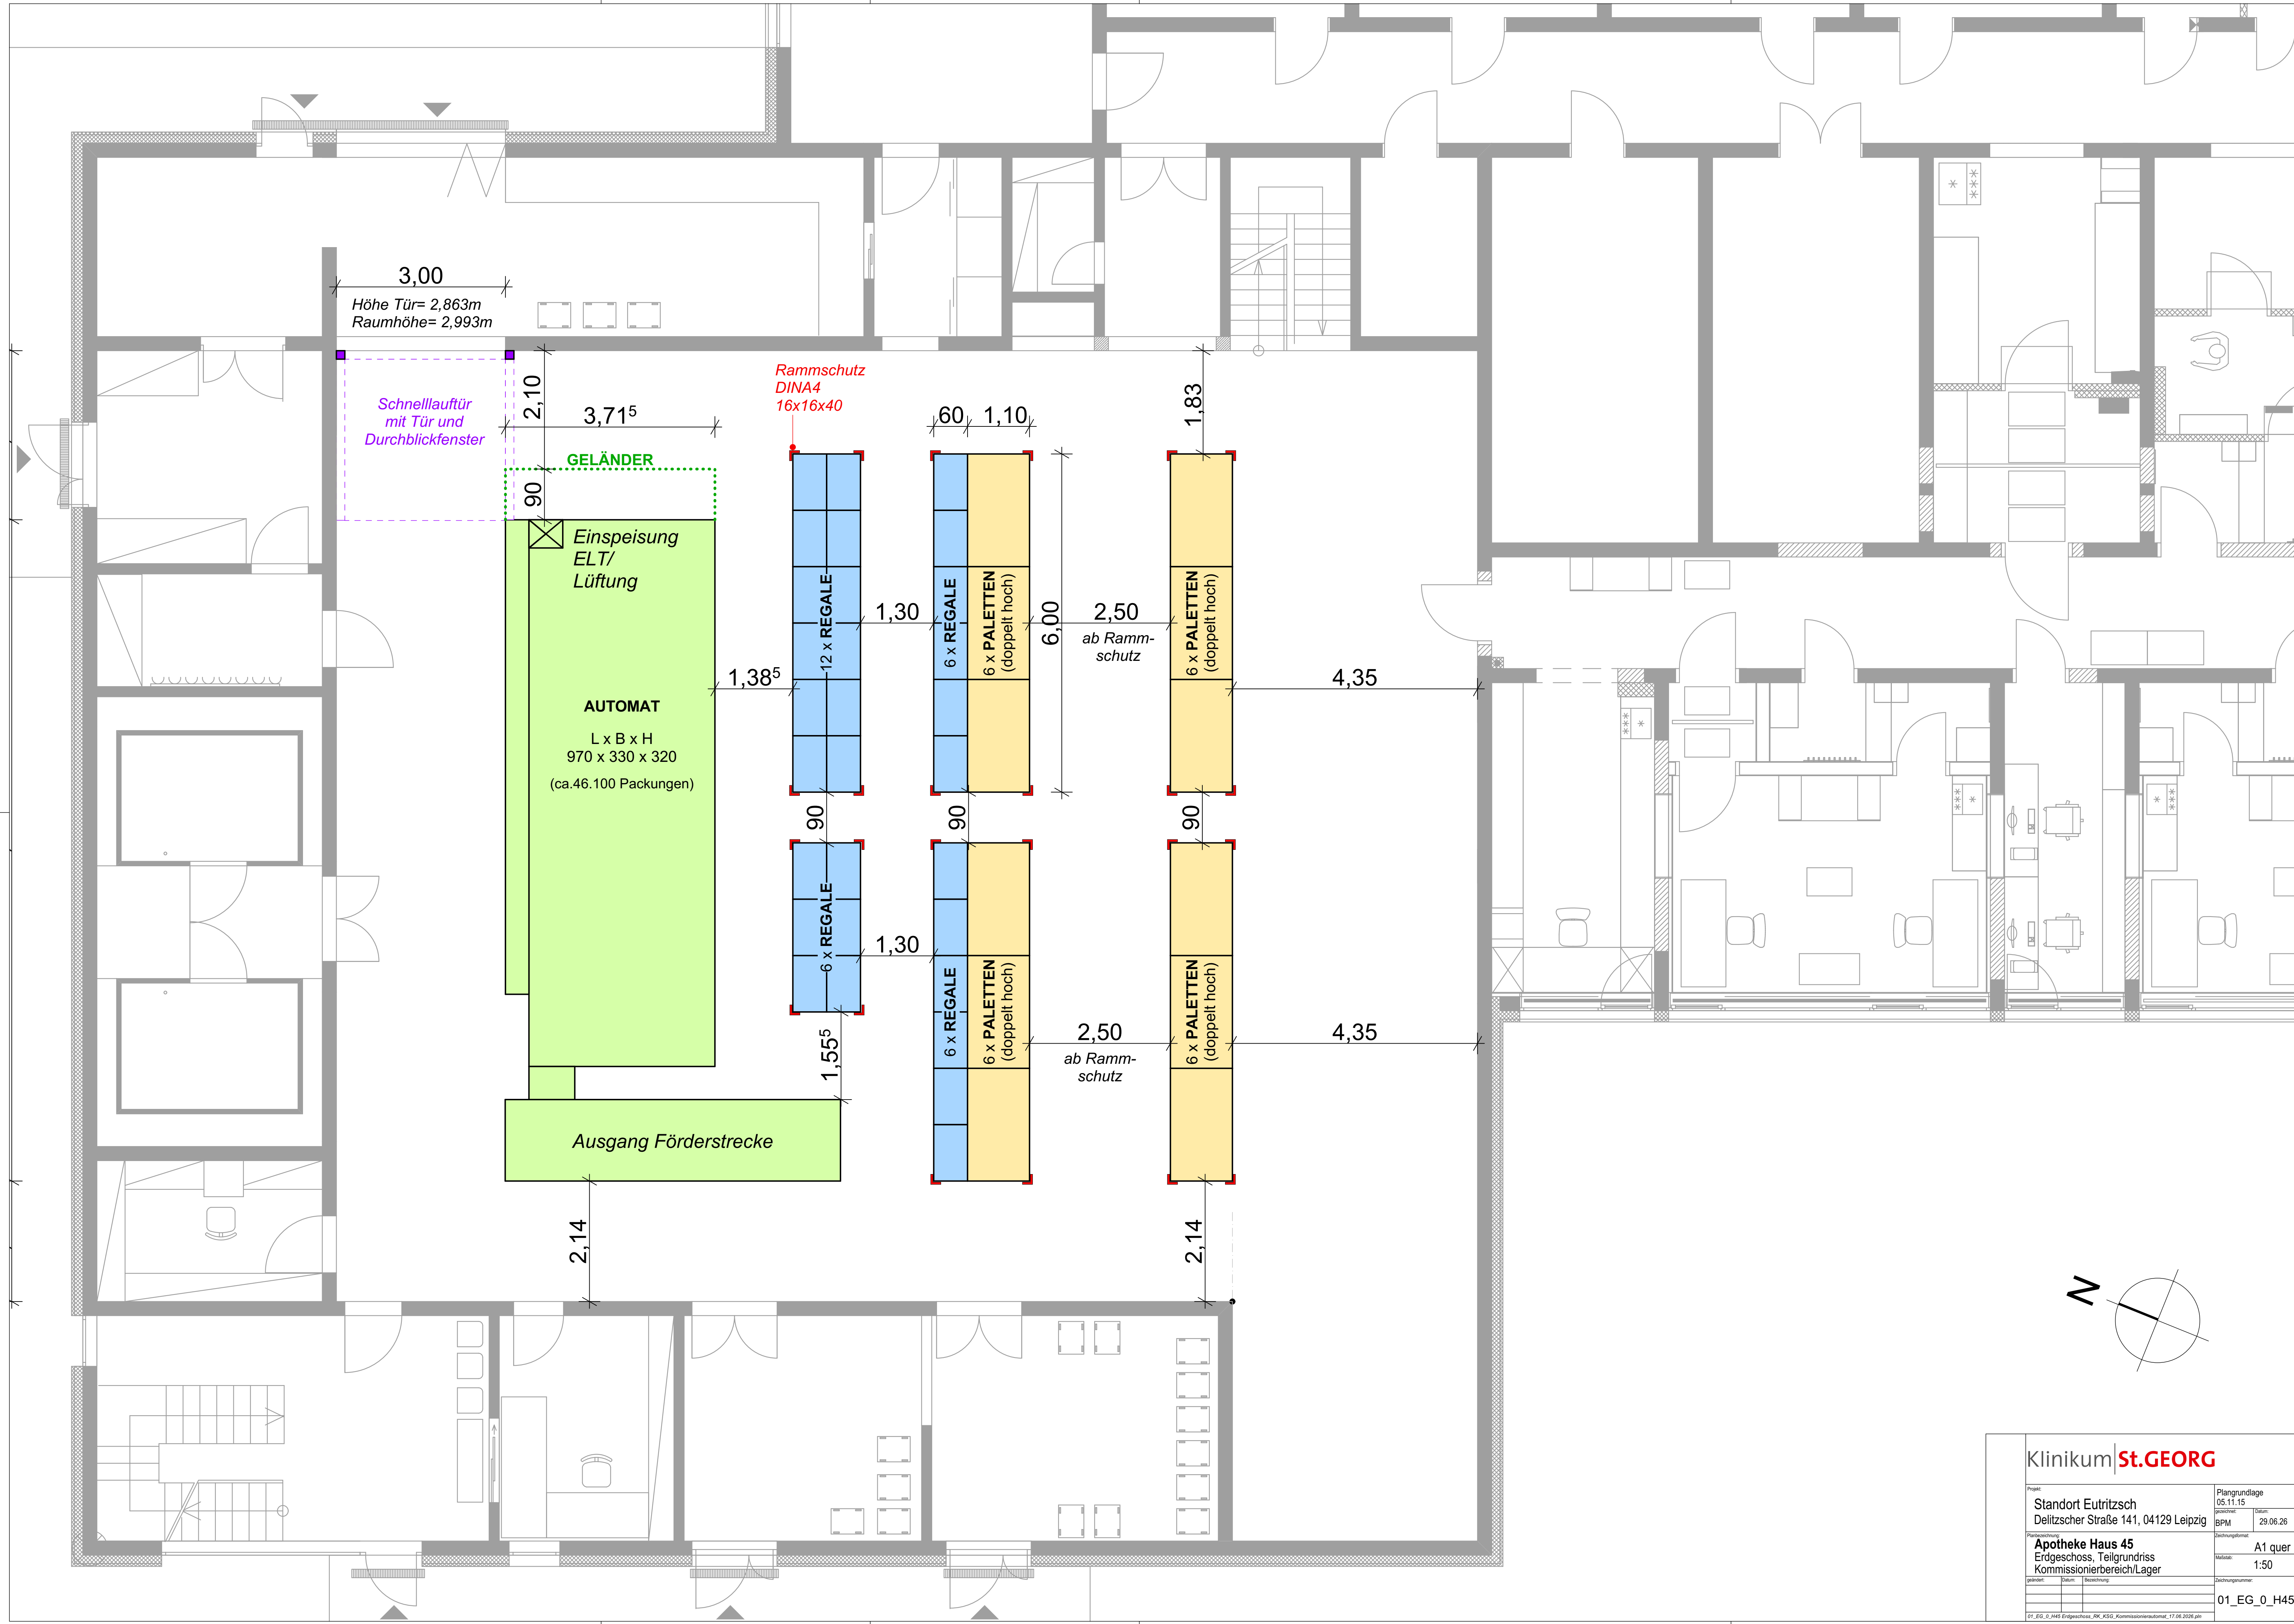


Klinikum **St. GEORG**

Projekt:		Plangrundlage	
Standort Eutritzschesch		05.11.15	
Delitzscher Straße 141, 04129 Leipzig		gezeichnet	Laut:
		BPM	29.06.26
Apotheke Haus 45		Zeichnungsformat	
Erdgeschoss, Teilgrundriss		A1 quer	
Kommissionierbereich/Lager		Maßstab:	
		1:50	
gezeichnet	Datum:	Bezeichnung:	Zeichnungsnummer:
01_EG_0_H45 Erdgeschoss_RK_K52_Kommissionierauftrag_17.06.2026.gn			

01_EG_0_H45