


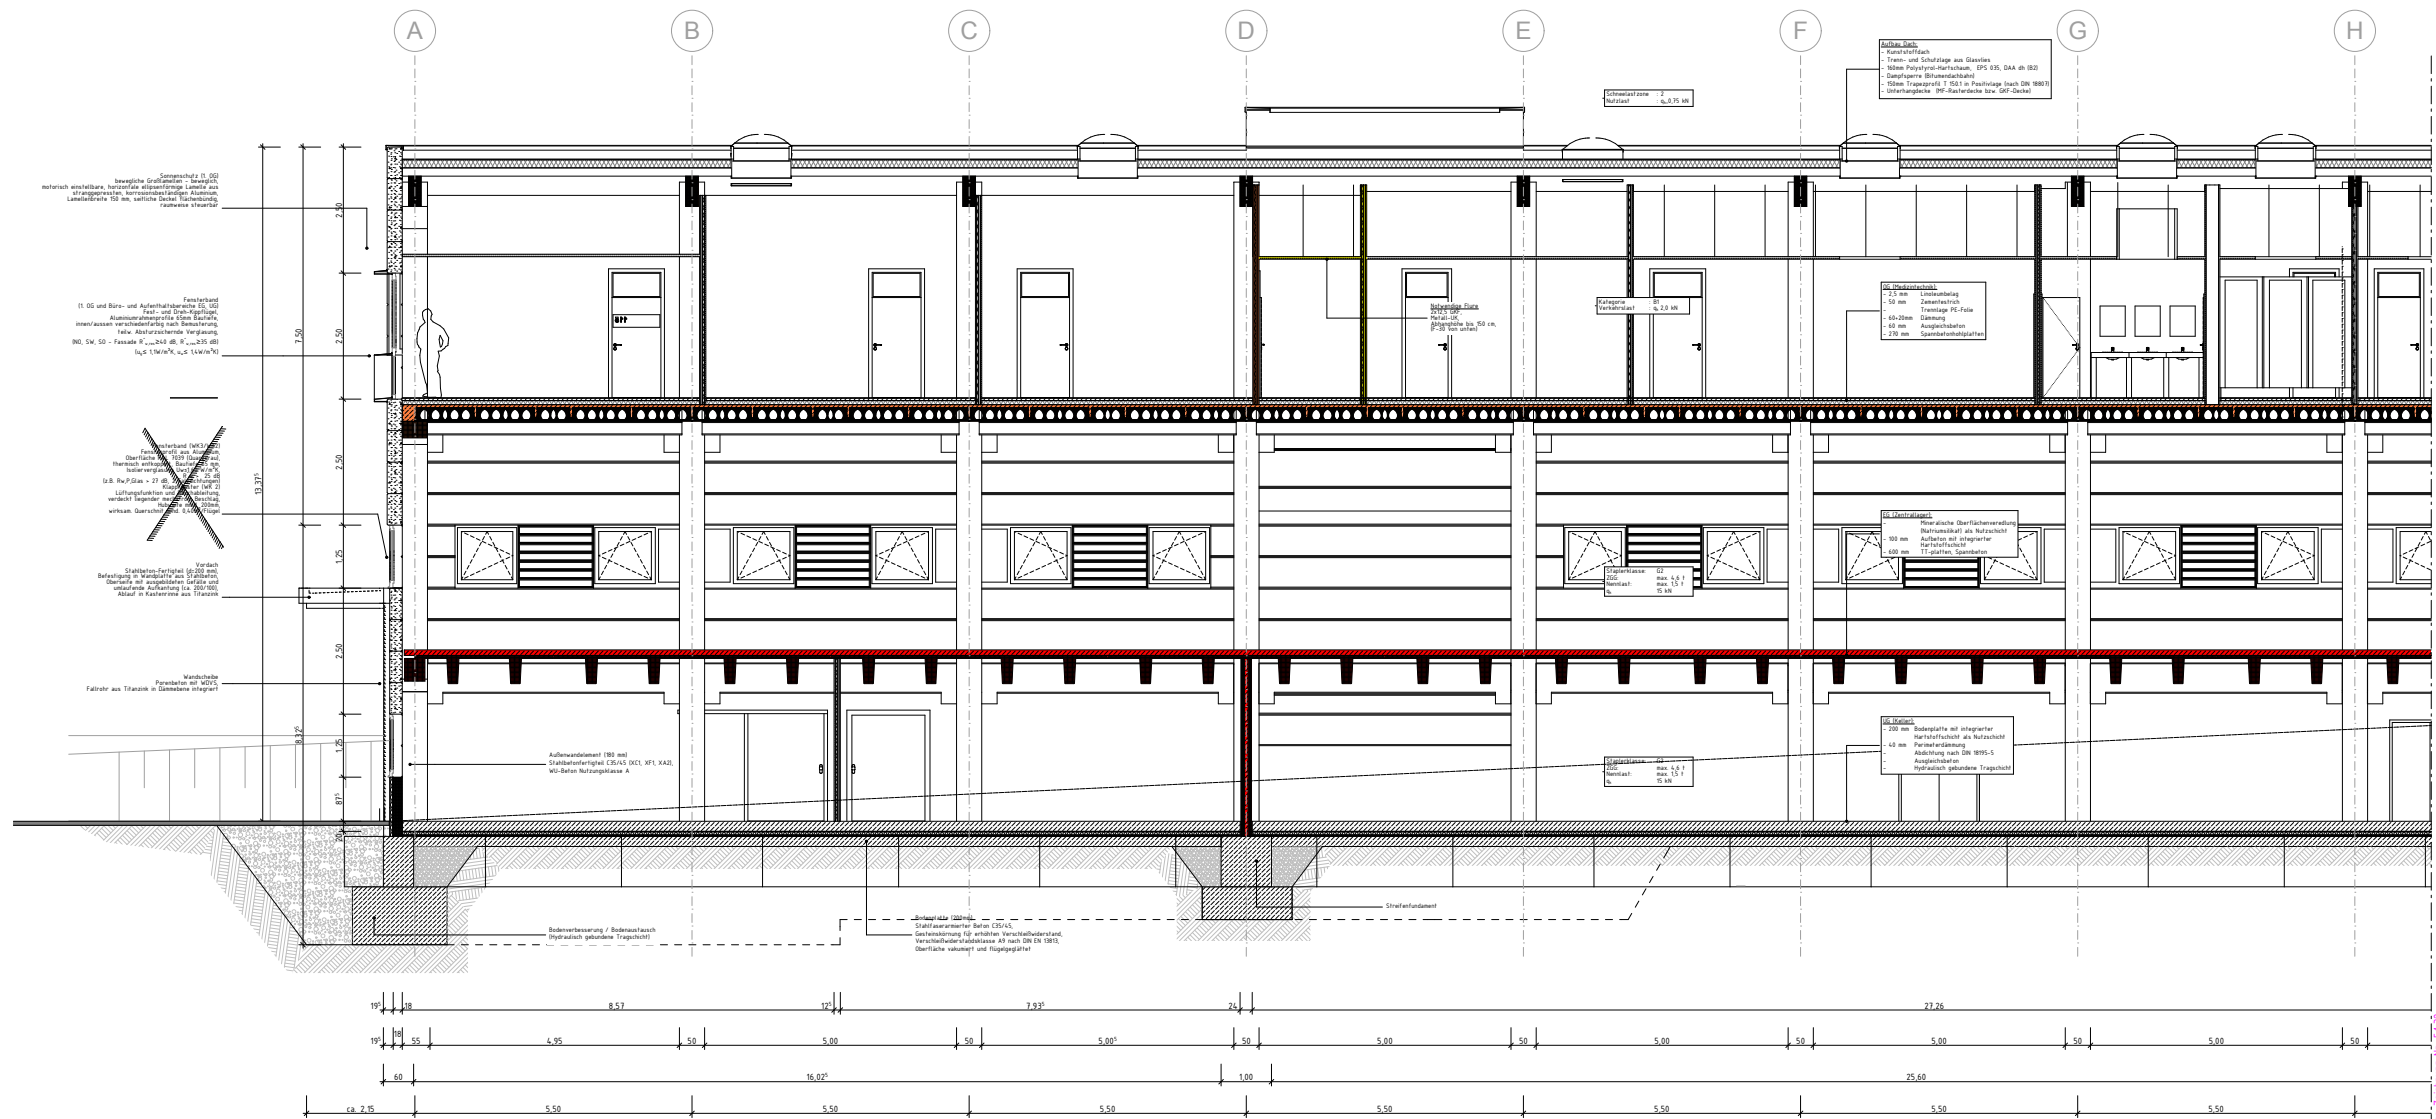

LEGENDE

	Außenwand		Decke
	Porenbeton, Wandplatte P 6.4-8.55,		Stahlbeton - Fertigteil
	Stahlbeton, monolithisch		Stahlbeton, monolithisch
	Stahlbeton-Fertigteil, oberflächenfertig		Beton, unbewehrt / Estrich
	Wärmedämmverbundsystem, RS - 200 mm, WLG G4, EPS-Hartschaum, Baustoffklasse B1 nach DIN 4102		Dach, 100mm Trapezprofil T 1501, in Position (nach DIN 18807)
	Wärmedämmung und Schutzschicht, 40 mm Perimeterdämmung WLG G30, (Typ PW nach DIN V 4108-10)		Wärmedämmung, 100mm Polystyrol-Hartschaum, EPS G30, (DAB ab 187)
	Isolierplatte, Metallständerwand mit UK-Begleitung		Allgemein, druckfest
	Mauerwerk, Kalksandstein beidseitig 15cm Putz		Brandwand, F-90/F-60
	Stahlbeton-Fertigteil, oberflächenfertig		Feuerbeständig, F-90
			Hochfeuerhemmend, F-60
			Feuerhemmend, F-30

UK = Unterkante	UZD = Unterdurchbruch b/d (cm)
OK = Oberkante	UD = abgehängende Decke RH (cm)
FFB = Fertigfußboden	Stg = Treppenhöhe s/a (cm)
RD = Rohdecke	BW = Brandwand
RS = Rohsohle	T30 = Feuerschutzabschluss, feuerhemmend
R = Riegel b/h (cm)	T90 = Feuerschutzabschluss, feuerbeständig
UZ = Unterzug b/h (cm)	fh = feuerhemmend (F-30)
STU = Stütze b/d (cm)	fb = feuerbeständig (F-90)
BRH = Brüstungshöhe ab Fertigfußboden	DE = Dachentwurf
DD = Deckendurchbruch b/d (cm)	RK = Rohkonstruktion
FA = Fußbodenaussparung b/d (cm)	FK = Fertigkonstruktion
WD = Wanddurchbruch b/d (cm)	LÖ = Leichte Öffnung
WS = Wandschürz b/d (cm)	

	0,00	Oberkante Fertigfußboden
	+5,00	Fertigfußb.
	+5,00	(z.B. OKFFB) Oberkante Fertigfußboden
	+1,85	Rohbaud.
	+1,85	(z.B. UWD) Oberkante Rohdecke

	1	Konstruktionsachse

Klinikum St. Georg gGmbH
Delitzscher Straße 141, 04129 Leipzig
Dachsanierung Logistikzentrum - Haus 46
Anlagen zum Leistungsverzeichnis
Anlage 5 Schnitt B-B, Teil 1

Maßstab: 1:150 Datum: 20.07.2026