


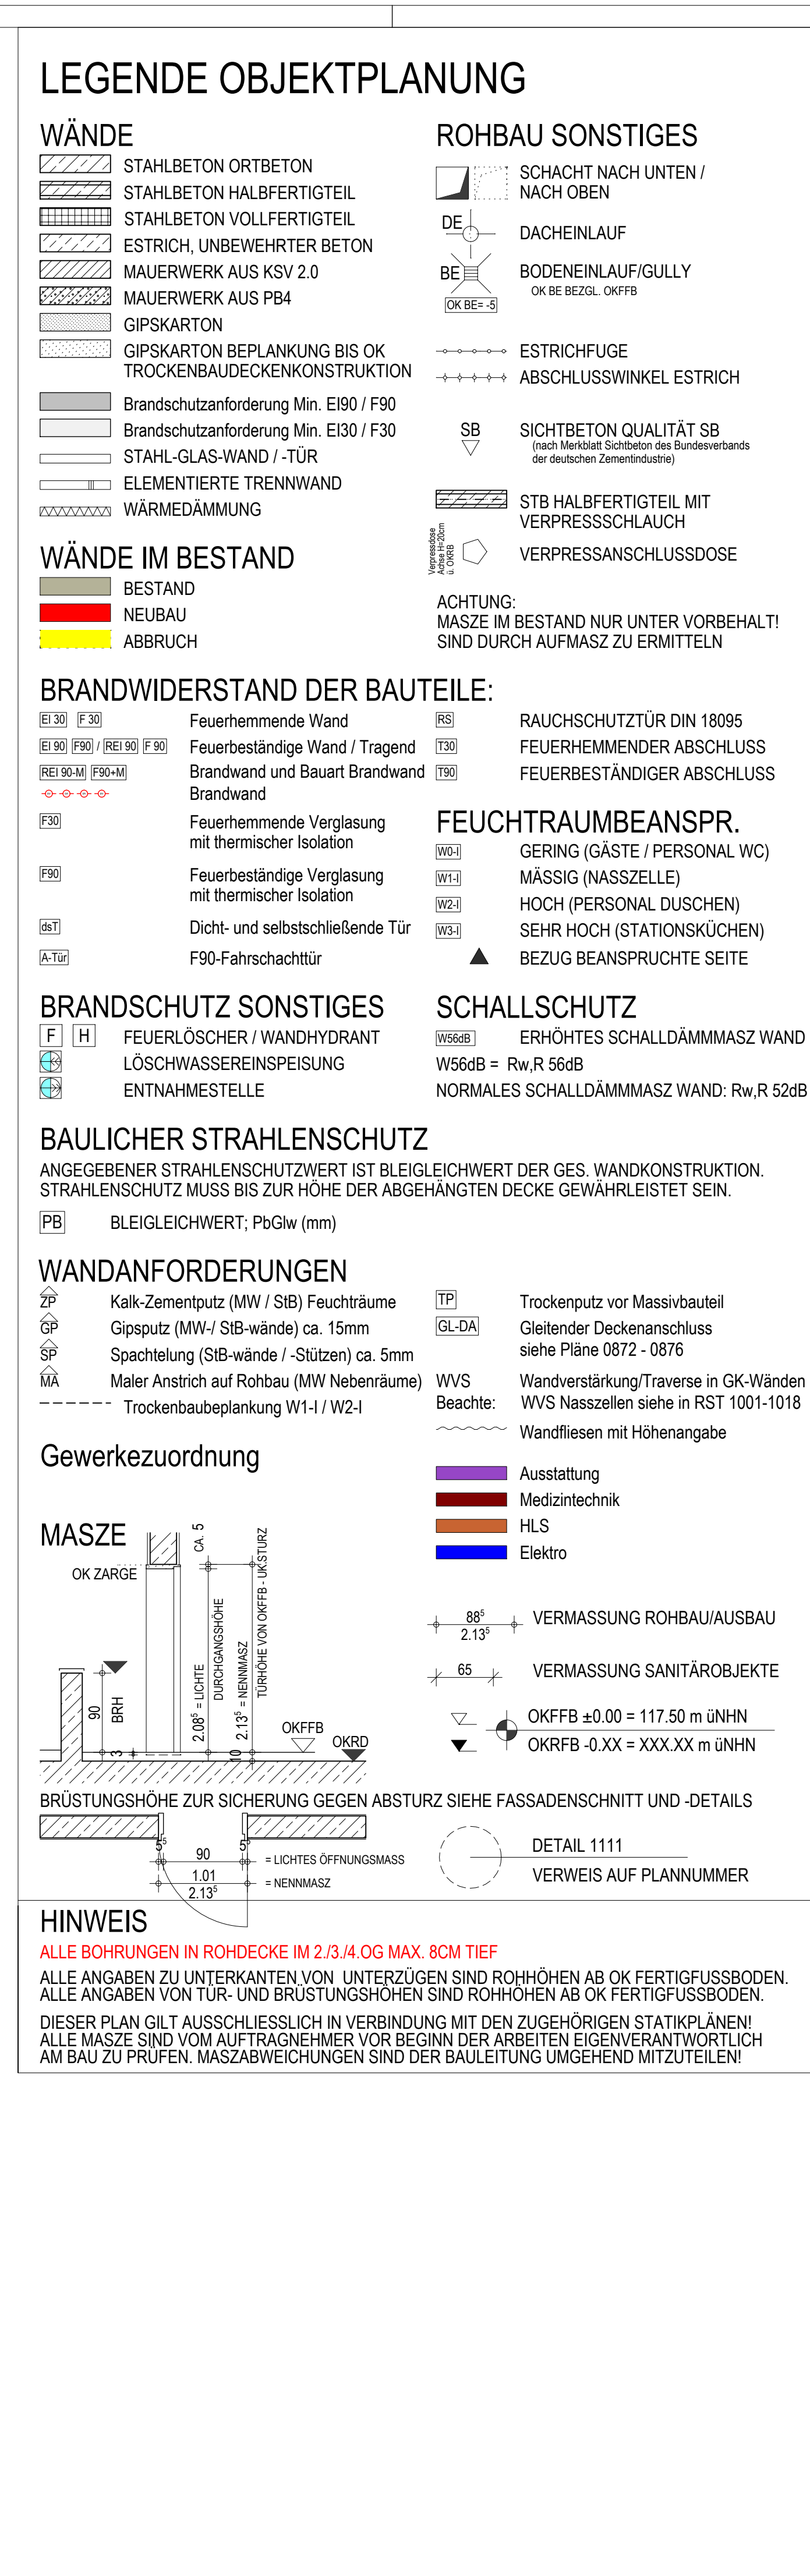

ERST.- DATUM/ ERST.	MASZSTAB	PRJ.- NR	CAD.- PRJ	PLOTDATUM
H/B = 594 / 970 (0.58m²)	- URHEBER- UND NUTZUNGSRECHTE VORBEHALTEN -			Allplan 2017