


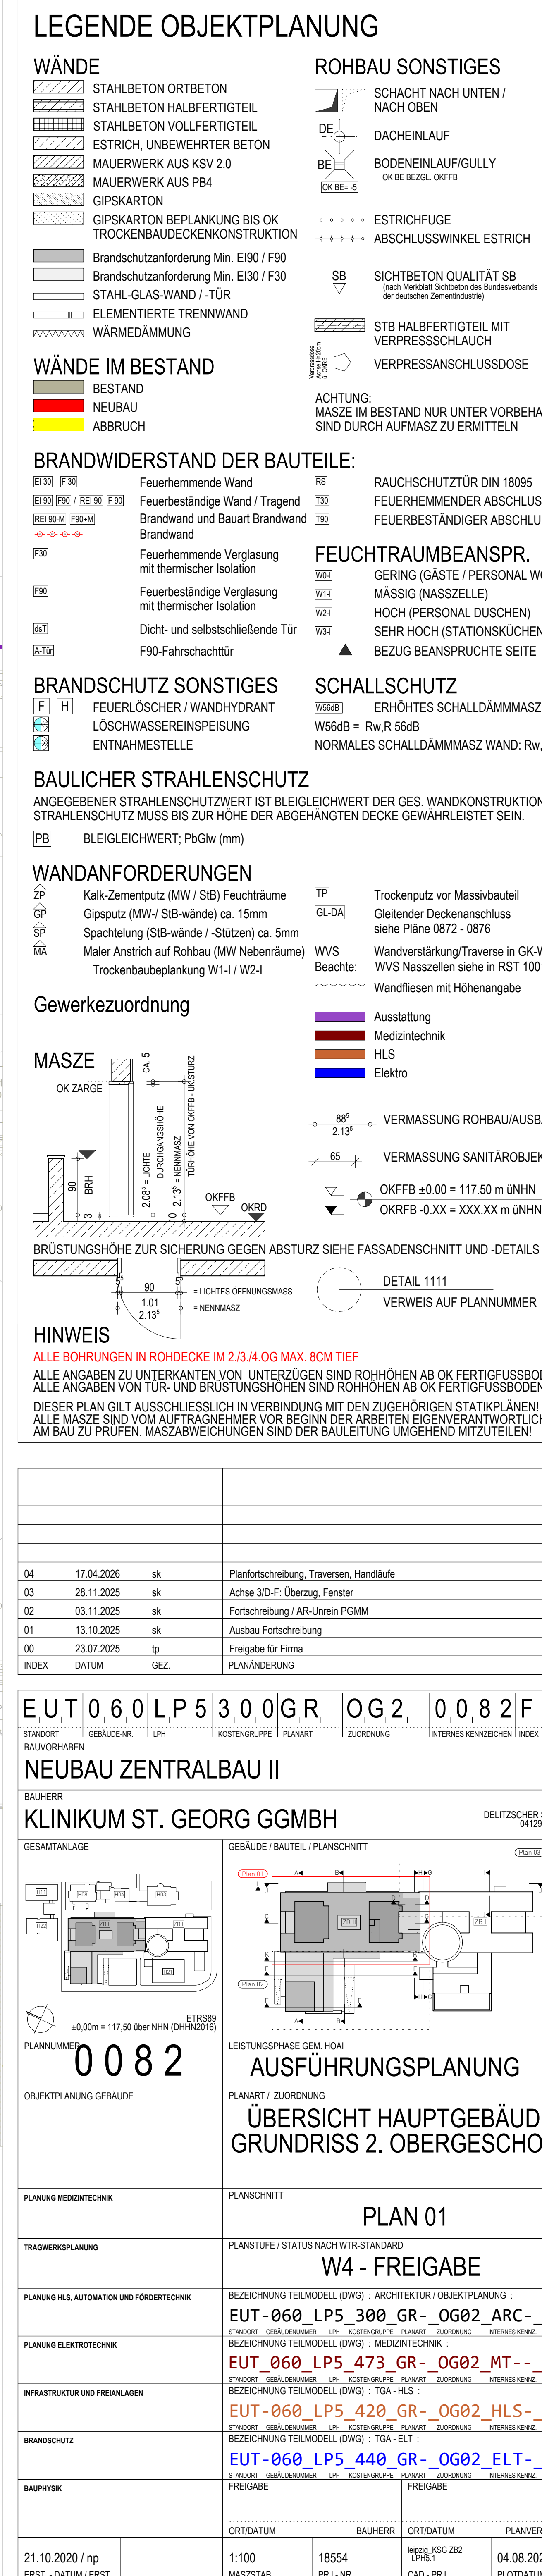

21.10.2020 / np	1:100	18554	04.08.2020
ERST. - DATUM / ERST.	MASSSTAB	PRJ. - NR	CAO - PRJ
H/B = 841 / 1730 (1.45m²) - URHEBER- UND NUTZUNGSRECHTE VORBEHALTEN -			