


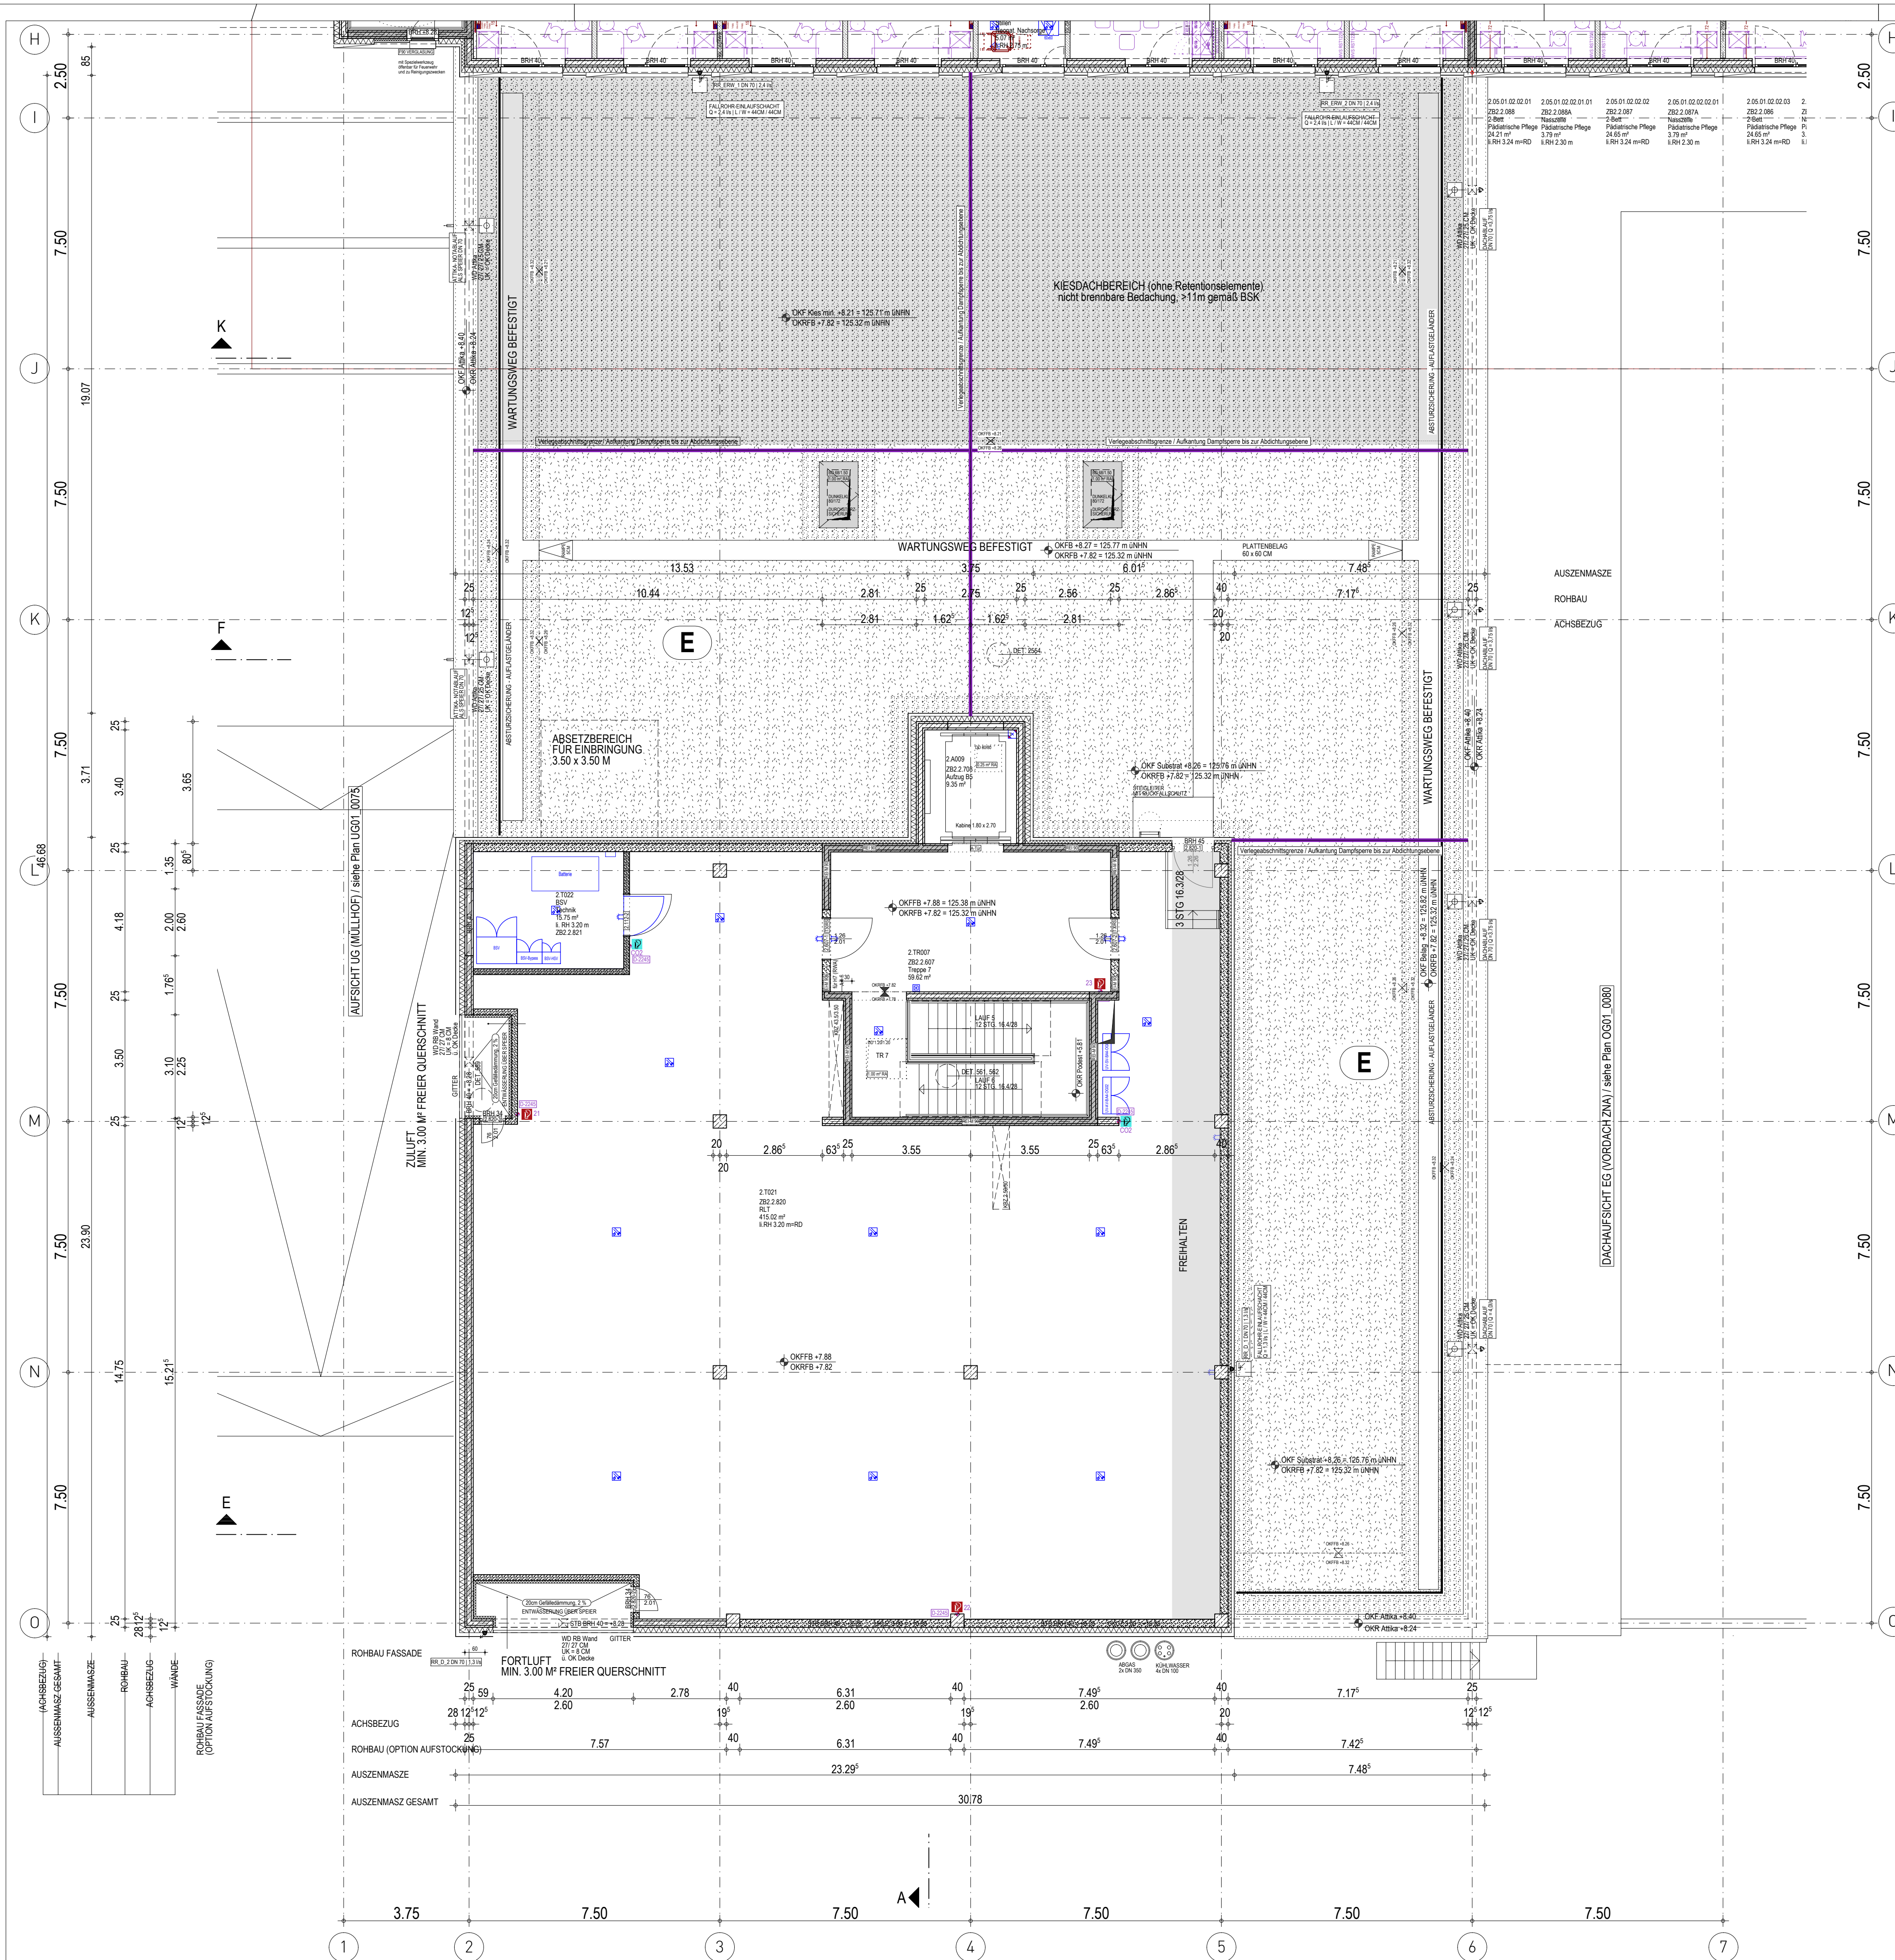

LEGENDE OBJEKTPLANUNG

WÄNDE

- STAHLBETON ORTBETON
- STAHLBETON HALBFERTIGTEIL
- STAHLBETON VOLLFERTIGTEIL
- ESTRICH, UNBEWEHRTER BETON
- MAUERWERK AUS KSV 2.0
- MAUERWERK AUS PB4
- GIPSKARTON
- GIPSKARTON BEPLANKUNG BIS OK TROCKENBAUDECKENKONSTRUKTION
- Brandschutzanforderung Min. EI90 / F90
- Brandschutzanforderung Min. EI30 / F30
- STAHL-GLAS-WAND / -TÜR
- ELEMENTIERTE TRENNWAND
- WÄRMEDÄMMUNG

WÄNDE IM BESTAND

- BESTAND
- NEUBAU
- ABBRUCH

BRANDWIDERSTAND DER BAUTEILE:

- Feuerhemmende Wand
- Feuerbeständige Wand / Tragend
- Brandwand und Bauart Brandwand
- Feuerhemmende Verglasung mit thermischer Isolation
- Feuerbeständige Verglasung mit thermischer Isolation
- Dicht- und selbstschließende Tür
- F90-Fahrschutztür
- RAUCHSCHUTZTÜR DIN 18095
- FEUERHEMMENDER ABSCHLUSS
- FEUERBESTÄNDIGER ABSCHLUSS
- FEUCHTRAUMBEANSPR.
- GERING (GÄSTE / PERSONAL WC)
- MÄSSIG (NASSZELLE)
- HOCH (PERSONAL DUSCHEN)
- SEHR HOCH (STATIONSKÜCHEN)
- BEZUG BEANSPRUCHTE SEITE

BRANDSCHUTZ SONSTIGES

- FEUERLÖSCHER / WANDHYDRANT
- LÖSCHWASSEREINSPEISUNG
- ENTNAHMESTELLE

BAULICHER STRAHLENSCHUTZ

ANGEGEBENER STRAHLENSCHUTZWERT IST BLEIGLEICHWERT DER GES. WANDKONSTRUKTION. STRAHLENSCHUTZ MUSS BIS ZUR HÖHE DER ABGEHÄNGTEN DECKE GEWÄHRLEISTET SEIN.

- BLEIGLEICHWERT; PbGw (mm)

WANDANFORDERUNGEN

- Kalk-Zementputz (MW / StB) Feuchträume
- Gipsputz (MW-/ StB-wände) ca. 15mm
- Spachtelung (StB-wände / -Stützen) ca. 5mm
- Malers Anstrich auf Rohbau (MW Nebenräume)
- Trockenbaubeplankung W1-I / W2-I
- Trockenputz vor Massivbauteil
- Gleitender Deckenanschluss siehe Pläne 0872 - 0876
- Wandverstärkung/Traverse in GK-Wänden
- WWS Nasszellen siehe in RST 1001-1018
- Wandfliesen mit Höhenangabe

Gewerkezuordnung

MASSE

- Ausstattung
- Medizintechnik
- HLS
- Elektro
- VERMASSUNG ROHBAU/AUSBAU
- VERMASSUNG SANITÄROBJEKTE
- OKFFB $\pm 0.00 = 117.50$ m üNN
- OKRFB -0.XX = XXX.XX m üNN
- BRÜSTUNGSHÖHE ZUR SICHERUNG GEGEN ABSTURZ SIEHE FASSADENSCHNITT UND -DETAILS
- DETAIL 1111
- VERWEIS AUF PLANNUMMER

HINWEIS

ALLE BOHRUNGEN IN ROHDECKE IM 2./3./4.OG MAX. 8CM TIEF
ALLE ANGABEN ZU UNTERKANTEN VON UNTERZÜGEN SIND ROHHÖHEN AB OK FERTIGFUSSBODEN.
ALLE ANGABEN VON TÜR- UND BRÜSTUNGSHÖHEN SIND ROHHÖHEN AB OK FERTIGFUSSBODEN.
DIESER PLAN GILT AUSSCHLIESSLICH IN VERBINDUNG MIT DEN ZUGEHÖRIGEN STATIKPLÄNEN!
ALLE MASSE SIND VOM AUFTRAGNEHMER VOR BEGINN DER ARBEITEN EIGENVERANTWORTLICH AM BAU ZU PRÜFEN. MASZABWEICHUNGEN SIND DER BAULEITUNG UMGEHEND MITZUTEILEN!

ROHBAU SONSTIGES

- SCHACHT NACH UNTEN / NACH OBEN
- DACHEINLAUF
- BODENEINLAUF/GULLY
- ESTRICHFUGE
- ABSCHLUSSWINKEL ESTRICH
- SICHTBETON QUALITÄT SB (nach Merkblatt Sichtbeton des Bundesverbands der Deutschen Zementindustrie)
- STB HALBFERTIGTEIL MIT VERPRESSSCHLAUCH
- VERPRESSANSCHLUSSDOSE
- ACHTUNG: MASSE IM BESTAND NUR UNTER VORBEHALT! SIND DURCH AUFMASZ ZU ERMITTELEN

02	03.11.2025	sk	Fortschreibung / AR-Unrein PGMM
01	13.10.2025	sk	Ausbau Fortschreibung
00	23.07.2025	tp	Freigabe für Firma
INDEX	DATUM	GEZ.	PLANÄNDERUNG

EUT 0 6 0 LP 5 3 0 0 GR OG 2 0 0 8 3 F 0 2

STANDORT	GEBAUDE-NR.	LPH	KOSTENGRUPPE	PLANART	ZUORDNUNG	INTERNES KENNZEICHEN	INDEX
----------	-------------	-----	--------------	---------	-----------	----------------------	-------

BAU/VORHABEN

NEUBAU ZENTRALBAU II

BAUHERR

KLINIKUM ST. GEORG GGMHB

DELITZSCHER STR. 141 04129 LEIPZIG

GESAMTANLAGE

GEBAUDE / BAUTEIL / PLANSCHNITT

STANDORT

STANDORT

