




LEGENDE OBJEKTPLANUNG

WÄNDE

- STAHLBETON ORTBETON
- STAHLBETON HALBFERTIGTEIL
- STAHLBETON VOLLFERTIGTEIL
- ESTRICH UNBEWEHRTES BETON
- MAUERWERK AUS KSV 2.0
- MAUERWERK AUS P84
- GIPSKARTON
- GIPSKARTON BEPLANKUNG BIS OK TROCKENBAUBECKENKONSTRUKTION
- Brandschutzanforderung Min. E90 / F90
- Brandschutzanforderung Min. E30 / F30
- STAHLS-GLAS-WAND / -TÜR
- ELEMENTIERTE TRENNWAND
- WÄRMEDÄMMUNG

ROHBAU SONSTIGES

- SCHACHT NACH UNTEN / NACH OBEN
- DACHENLAUF
- BOCKENAUFGULLY
- OK-RIS-REZ. 04/15
- ESTRICHFUGE
- ABSCHLUSSWINKEL ESTRICH
- SICHTBETON QUALITÄT SB
- HOCH PERSONAL DURCHGANG
- STB HALBFERTIGTEIL MIT VERPRESSSCHLAUCH
- VERPRESSABSCHLUSSBOSE

WÄNDE IM BESTAND

- NEUBAU
- ABBRUCH

BRANDWIDERSTAND DER BAUTEILE:

FE	Feuerhemmende Wand	FE	RAUCHSCHUTZTÜR DIN 18095
FEH	Feuerhemmende Wand / Tragend	FEH	Feuerhemmender Abschluss
FEH	Brandschutzanforderung	FEH	Feuerbeständiger Abschluss
FEH	Brandschutzanforderung	FEH	Brandschutzanforderung
FEH	Brandschutzanforderung	FEH	Brandschutzanforderung

FEUCHTRAUMBEANSPR.

- GERING (GÄSTE / PERSONAL WC)
- MASSIV (NASSZELLE)
- HOCH PERSONAL DURCHGANG
- SEHR HOCH (STATIONSCHEIN)
- BEZUG BEANSPRUCHTE SEITE

BRANDSCHUTZ SONSTIGES

- FEUERLÖSCHER / WANDHYDRANT
- LOSCHWASSERANSPEISUNG
- ENTNAHMESTELLE

SCHALLSCHUTZ

- ERHÖHTES SCHALLDÄMMMASS WAND
- W50dB + Rw R 50dB
- NORMALES SCHALLDÄMMMASS WAND - Rw R 50dB

BAULICHER STRAHLENSCHUTZ

ANGEGEBENER STRAHLENSCHUTZWERT IST BLEIGLEICHWERT DER GES. WANDKONSTRUKTION. STRAHLENSCHUTZ MUSS BIS ZUR HÖHE DER ABGEHANGENEN DECKE GEWÄHRLEISTET SEIN.

WANDANFORDERUNGEN

20	Kalk-Zementputz (MW / SB) Feuchträume	20	Trockenputz vor Massivbauteil
20	Gipsputz (MW / SB) Feuchträume	20	Gipsputz vor Massivbauteil
20	Gipsputz (MW / SB) Feuchträume	20	Gipsputz vor Massivbauteil
20	Gipsputz (MW / SB) Feuchträume	20	Gipsputz vor Massivbauteil

Gewerkezuordnung

1	Ausstattung
2	Elektrotechnik
3	HL
4	Elektro

MASSE

OK DARGE

HINWEIS

ALLE BOHRUNGEN IN ROHDECKE IM 2.3.4. OK MAX. 8CM TIEF. ALLE ANGABEN ZU UNTERKANTEN VON UNTERZUGEN UND ROHWEISEN AB OK FERTIGFLUSSBOGEN. ALLE ANGABEN VON TÜR- UND BRÜSTUNGSHÖHEN SIND ROHWEISEN AB OK FERTIGFLUSSBOGEN. DIESER PLAN GILT AUSSCHLIESSLICH IN VERBINDUNG MIT DEN ZUGEHÖRIGEN STATIKPLÄNEN. ALLE MASSE SIND VOM AUFTRAGNEHMER VOR BEGINN DER ARBEITEN EIGENMÄNNIG WÜRTLICH IM BAU ZU PRÜFEN. MASSEWECHSELUNGEN SIND DER BAULEITUNG ÜBERGEBEND ZU MITTEILEN.

05	10.06.2026	ak	Angaben hochladen
06	10.06.2026	ak	Planfortschreibung, Traversen, Handläufe
07	11.11.2025	ak	Fortschreibung, AB-Längen, P84
08	13.10.2025	ak	Ausbau Fortschreibung
09	23.07.2025	ip	Freigabe für Firma
10	04.08.2026	ak	PLANVERLEGER

EUT060LP5300GR OG4 0086F05

NEUBAU ZENTRALBAU II

KLINIKUM ST. GEORG GGMH

0086 AUSFÜHRUNGSPLANUNG

ÜBERSICHT HAUPTGEBÄUDE GRUNDRISS 4.0BERGESCHOSS

PLANUNG	PLANUNG	PLANUNG	PLANUNG
PLANUNG	PLANUNG	PLANUNG	PLANUNG
PLANUNG	PLANUNG	PLANUNG	PLANUNG
PLANUNG	PLANUNG	PLANUNG	PLANUNG

21.10.2020 / np	1:100	18554	04.08.2026
ERST - DATUM / ERST	MASSTAB	PROJ. - NR.	PLAUTATUM
HB - 841.1730 (1.4507)			