




LEGENDE ESTRICH

BAUTEILFUGE

DEHN-/BEWEGUNGSFUGE

SCHENKUNGE *beispielhaft*

ABSTELLUNG ESTRICH

ABSTELLUNG AUS-SPARUNGEN / DURCHBRÜCHE

BRANDSCHUTZSTREIFEN

DAMMSCHICHTKLASSE A1

NACH DIN 4102 (bei BS-Türen)

NICHT BRENNBARER RAND-DAMMSTREIFEN (in Treppen-häusern und notwendigen Fluren)

NACHTRAG: EPXOID-HAARZESTRICH (im Bereich von TÜR-Türen, TÜR-Rohrarmen-T.U. Rohrtürarmen-Türen mit Festglas-Scheibenelement) - BODENLEGER

BODENAUFBAU

P1.01.x.xx

Vorweis: Fußbodenaufbauten Details M 1-5 siehe Pläne 2401 + 2402

Bodenbeschichtung: Fliese, PVC (Plan 2401)

Sauberlauf, Werkstein (Plan 2402)

Beispiel:

67mm (=Estrichhöhe) CT-F5 (=Estrichart) (F2=107mm => Fußbodenaufbau-Detail Nr. F2_OK Estrich = 107mm über OK RFBT)

1. Schwimmender Estrich

1.1. CT-F5 (5 kN/m²)

58mm CT-F5 (S1=98mm | S5=78mm)

60mm CT-F5 (F1A, F4, F9, F10, F11=85mm)

65mm CT-F5 (F8=145mm | F14=85mm | P4=95mm)

67mm CT-F5 (B5, B6, B7=97mm | F2=107mm | F3=147mm)

68mm CT-F5 (S3=78mm | S4=138mm)

75mm CT-F5 (P2=115mm | P3=155mm | W2=95mm | W3=135mm)

77mm CT-F5 (B2=79mm | B3=117mm | B4=157mm)

78mm CT-F5 (S2=138mm)

85mm CT-F5 (F7=105mm)

87mm CT-F5 (B5A=97mm)

75mm CT-F5, Heizestrich (W5, W6=135mm)

1.2. CT-F7 (7,5 kN/m²)

77mm CT-F7 (B4A=157mm | B5B=87mm)

85mm CT-F7 (P6=115mm)

2. Hohlboden / Doppelboden

2.1. F30 von unten (5 kN/m²)

40mm Faserverstärkte Calciumsulfatplatte - Hohlraumboden (P5, F13 bis 380mm, im 4 OG teilweise als Rampe ausgebildet siehe Text im Plan und Details 2546, 2547)

Doppelboden (siehe Text im Plan)

3. Verbundestrich

3.1. CT-F4 (5 kN/m²)

35mm CT-F4, Dünnbett (W1=35mm)

57mm CT-C30-F4 (B1=57mm)

3.2. CT-F5 (5 kN/m²)

47mm CT-F5 (B8, F1=47mm)

45mm CT-F5 (F5=45mm)

52mm CT-F5 (P1=57mm)

37mm CT-F5, 3KN Verkehrslast, eingelegt Fußbodenheizung elektrisch (F6=37mm)

57mm CT-F5, 3KN Verkehrslast, eingelegt Fußbodenheizung elektrisch (F12=97mm)

5. Kein Estrich

kein Estrich (B9, B10, B11)

VORARBEIT LOS102 Rohbau

Flächen maschinell abschleifen zur Vermeidung von Feinstaubablagerungen auf der Oberfläche

03

04.08.2026

sk. lp

Angaben: Hohlkörper, Anpassung der Legende

02

10.12.2025

sk. lp

Planüberarbeitung

01

18.09.2024

sk. lp

erstellt

INDEX

DATUM

GEZ.

PLANÄNDERUNG

EUT 0 6 0 L P 5 3 5 3 V P L O G 6

0 4 8 1 F 0 3

STANDORT

GEBAUDE-NR.

LPH

KOSTENGROUPE

PLANART

ZUSCHÜBUNG

INTERNE KENNZEICHEN

INDEX

NEUBAU ZENTRALBAU II

BAUHERR

KLINIKUM ST. GEORG GGMH

DELITZSCHER STR. 141

94189 LUDWIGS

GESAMTANLAGE

GEBAUDE / BAUTEIL / PLANANSCHNITT

PLANNUMMER

0481

LEISTUNGSPLANUNG

AUSFÜHRUNGSPLANUNG

OBJEKTPLANUNG GEBAUDE

PLANART / ZUSCHÜBUNG

ÜBERSICHT ESTRICH DACHGESCHOSS

PLANUNG MECHANIK

PLANANSCHNITT

TRÄGERPLANUNG

PLANSTUFE / STATUS NACH WTR-STANDARD

W4 - FREIGABE

PLANUNG HL, AUTOMATION UND FÖRDERTECHNIK

BEZEICHNUNG TELAMODELL (DWG) : ARCHITEKTUR / OBJEKTPLANUNG : EUT-060_LP3_353_BOD_0G04_---_V01

PROJEKT : GEBAUDE-NR. : LPH : KOSTENGROUPE : PLANART : ZUSCHÜBUNG : INTERNE KENNZEICHEN : INDEX

PLANUNG ELEKTROTECHNIK

BEZEICHNUNG TELAMODELL (DWG) : MECHANIK / ELEKTROTECHNIK : EUT-060_LP3_473_GR--_0G04_MT--_V05

PROJEKT : GEBAUDE-NR. : LPH : KOSTENGROUPE : PLANART : ZUSCHÜBUNG : INTERNE KENNZEICHEN : INDEX

INFRASTRUKTUR UND FREIZUGANGEN

STRICHART : GEBAUDE-NR. : LPH : KOSTENGROUPE : PLANART : ZUSCHÜBUNG : INTERNE KENNZEICHEN : INDEX

BEZEICHNUNG TELAMODELL (DWG) : TGA - HLZ

BRANDSCHUTZ

STRICHART : GEBAUDE-NR. : LPH : KOSTENGROUPE : PLANART : ZUSCHÜBUNG : INTERNE KENNZEICHEN : INDEX

BEZEICHNUNG TELAMODELL (DWG) : TGA - HLZ

BAUPHYSIK

STRICHART : GEBAUDE-NR. : LPH : KOSTENGROUPE : PLANART : ZUSCHÜBUNG : INTERNE KENNZEICHEN : INDEX

BEZEICHNUNG TELAMODELL (DWG) : TGA - HLZ

ORTSDATUM

21.03.2024 / AYA

BAUHERR

ST. GEORG GGMH

ORTSDATUM

18.09.2024

PLANVERFÄSSER

04.08.2026

1:100

MASSSTAB

PS: HES

PROJEKTANT

04.08.2026

PROJEKTANT

URHEBER UND NUTZUNGSRECHTE VORBEHALTEN - ALPHAT 201