
 


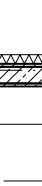

LEGENDE HAUSTECHNIK


 RAUCHMELDER

 RAUCHMELDER ZWISCHENDECKE MIT REVISIONSÖFFNUNG (KWB)

 PRÄSENZMELDER

 FLUCHTWEGPIKTOGRAMM

 LÜFTUNG

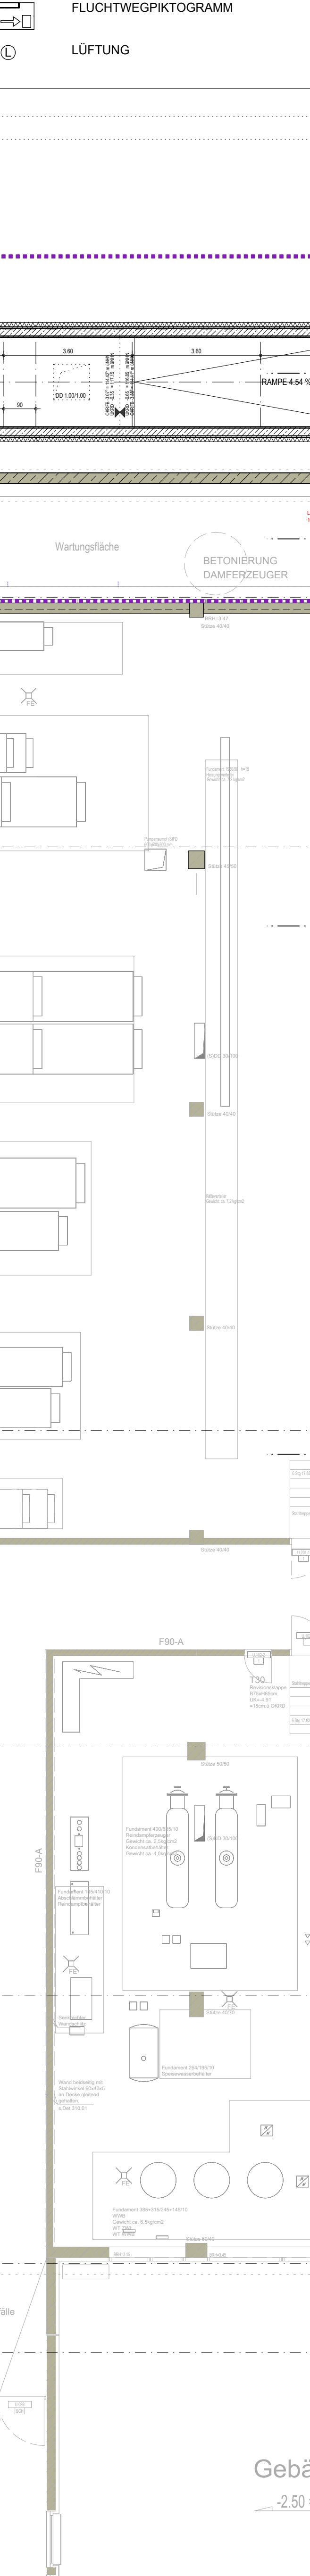

LEGENDE DECKENSPIEGEL															
	OPISGRANTON		UNTERKONSTRUKTION / VERSTÄRKUNG												
	OK FEUCHTRAUMGEEIGNET		ERHÖHUNG DECKENMONTIER												
	OK NACHTRAGSBAUGEEIGNET		AUSSTATTUNG RAUMHÖHE / DÜBELANBAU												
	ZEMENTPLATTE FÜR AUSSEN-DECKEN		FERTIGER WÄRMEDÄMMUNG / SCHALLDÄMMUNG												
	OK AKUSTIKOEDKE MIT RANDFRIES		UNTERDECKENSCOTT												
	METALL-LANGFLECKDECKE B = 30 CM		DEHNUNGSFUGE												
	HEIZ- / KÜHLEDECKE GEMÄSS FGR		REIVISIONSÖFFNUNG FÜR VERTEILER TURSTÜBERUNG												
	METALLKASSETTENDECKE (R2,5 & 3,5 MM)		REIVISIONSÖFFNUNG ZUSÄTZLICH NUTZBAR FÜR VERTEILER TURSTÜBERUNG												
	MINIPLA/FASER-RASTERDECKE (R2,5 & 3,5 MM)		ZUSÄTZLICH REICHEN ÜBER 1M												
	SCHWERLASTDECKE		UNTERDECKENÜBERLAPFENITZ 1/4 H DEFFE												
	Tropfenbau Deckenleuchten E. Einbau. A. Abdruckleuchten genae Typen siehe ELT-Planung		Zu-bow Abzug Genae Typen siehe HLS Planung Bei F30 Einbau von Wälzlager FKU30												
	BAULICHER BRANDSCHUTZ		MEDIZINTECHNIK												
	DECKE BRANDSCHUTZ-ANFORDERUNG E-30		BREICH VON REIVISIONSFRÄSBOHRN												
	DECKE BRANDSCHUTZ-ANFORDERUNG E-90		BREICH VON REIVISIONSFRÄSBOHRN												
Startante Rasterdecke R2,5x62,5cm				Start Mittelache Rasterdecke R2,5x62,5cm											
BAULICHER STRAHLENSCHUTZ															
ANGEGEBENER STRAHLENSCHUTZWERT IST BEGLEICHWERT DER G.S. WANDKONSTRUKTION. STRAHLENSCHUTZ MUSS BIS ZUR HÖHE DER ABHÄNGENDEN DECKE GEWÄHRLEISTET SEIN.															
	BEGLEICHWERT: PgwL (mm)														
UNTERDECKEN KONSTRUKTIONSTYPEN															
TYP 1	F30 ohne, Fries abgehngen für F30-Längeldecke	DETAILVERWEIS													
TYP 2	F30 mit, Fries festgelegt für F30-Längeldecke	Plan 2460 / 2466													
TYP 3	F30 ohne, Abhangdecke	Plan 2461 / 2467 / 2468													
TYP 4	F30 ohne, Freitragende Decke	Plan 2463 / 2465 / 2467 / 2468													
TYP 5	F30 ohne, Abhangdecke mit Akustik	Plan 2464													
TYP 6	F30 mit, Freitragende Decke mit Akustik	Plan 2465													
TYP 7	Freitragende Decke ohne Brandschutz	Plan 2470 / 2471 / 2472													