


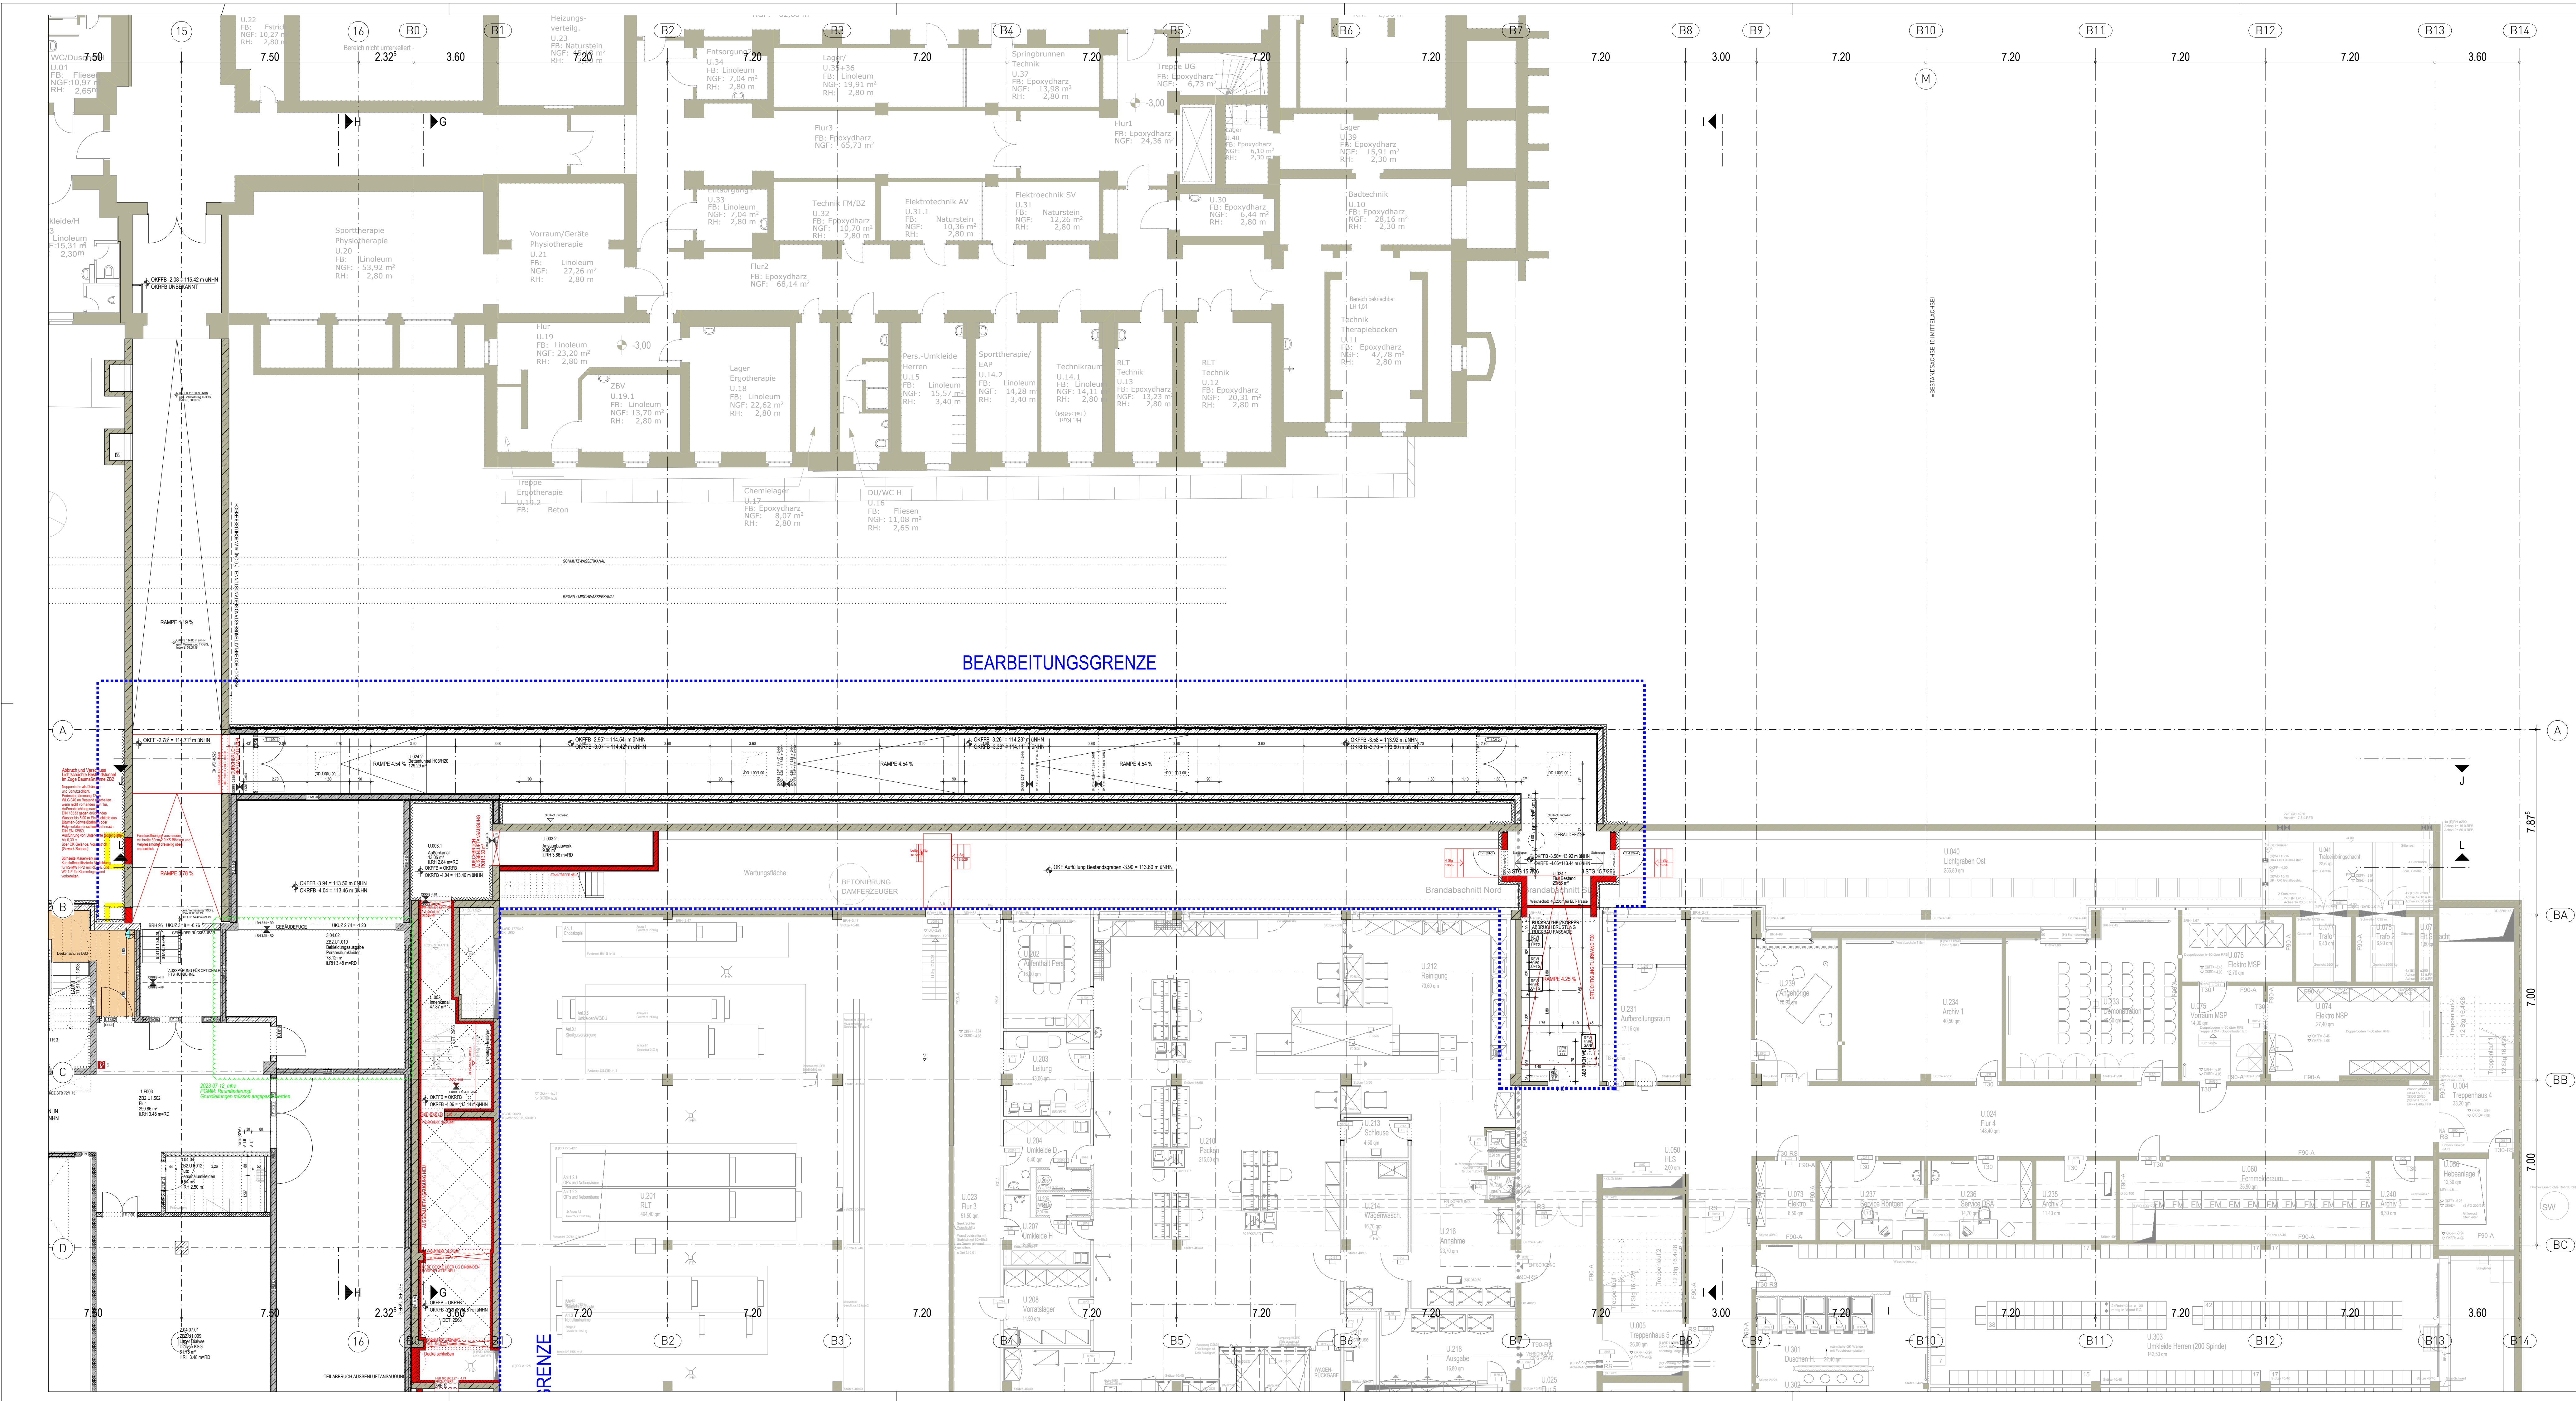

LEGENDE DECKENSPIEGEL

	GIPSKARTON		UNTERKONSTRUKTION VERSTÄRKUNG EINRICHTUNG DECKENMONTIERT
	GK FLUCHTRAUMGEEIGNET		AUSSTATTUNG RAUMHOCH / DECKENNAH
	GK NASSRAUMGEEIGNET		FERTIGTEIL WÄRMEDÄMMUNG / SCHALLDÄMMUNG
	ZEMENTPLATTE FÜR AUSSEN-DECKEN		UNTERDECKENSCHOTT DEHNUNGSFUGE
	GK-AKUSTIKDECKE MIT RANDFRIES		REVISIONSÖFFNUNG FÜR VERTEILTE TÜRSTEUERUNG
	METALL-LANGFELDDECKE B = 30 CM		REVISIONSÖFFNUNG ZUSÄTZLICH NUTZBAR FÜR VERTEILTE TÜRSTEUERUNG
	HEIZ-/KÜHLDECKE GEBÄUDE TGA		ZUSÄTZLICHER DECKENMELDER BEI STURZDÄCHERN ÜBER 1m
	METALL-KASSETTENDECKE (62,5 x 62,5 CM)		Zu- bzw. Abluft Genaue Typen siehe HLS Planung Bei F30: Einbau von Wildeboer FKJ30
	MINERALFASER-RASTERDECKE (62,5 x 62,5 CM)		
	SCHWERLASTDECKE		
	Trockenbau Deckenleuchten E... Einbau... Anbauleuchten genaue Typen siehe ELT-Planung		

BAULICHER BRANDSCHUTZ

	DECKE BRANDSCHUTZ-ANFORDERUNG EI-30		BEREICH VON FREIZUHALTEN
	DECKE BRANDSCHUTZ-ANFORDERUNG EI-90		BEREICH VON INSTALLATIONEN FREIZUHALTEN

Startkante Rasterdecke 62,5x62,5cm Start Mittelachse Rasterdecke 62,5x62,5cm

BAULICHER STRAHLENSCHUTZ

ANGEGEBENER STRAHLENSCHUTZWERT IST BLEIGLEICHWERT DER GES. WANDKONSTRUKTION. STRAHLENSCHUTZ MUSS BIS ZUR HÖHE DER ABGEHÄNGTEN DECKE GEWÄHRLEISTET SEIN.

[PB] BLEIGLEICHWERT: PbGw (mm)

UNTERDECKEN KONSTRUKTIONSARTEN

DETAILVERWEIS	
TYP 1	F30 ülv, Fries abgehängen für F30-Langfelddecke
TYP 2	F30 ülv, Fries freitragend für F30-Langfelddecke
TYP 3	F30 ülv, Abhangdecke
TYP 4	F30 ülv, Freitragende Decke
TYP 5	F30 ülv, Abhangdecke mit Akustik
TYP 6	F30 ülv, Freitragende Decke mit Akustik
TYP 7	Freitragende Decke ohne Brandschutz
TYP 8	Abhangdecke ohne Brandschutz
TYP 9	F90 ülv, Freitragende Decke
TYP 10	F90 ülv, Abhangdecke

DETAILVERWEIS	
DS 1	F30 ülv, Deckenschott für Deckenanschlüsse
DS 2	Deckenschott F0 für Deckenanschlüsse
DS 3	F90 ülv, Deckenschott für Deckenanschlüsse
DV 1	F30 ülv, Deckenversprung frei zur Lastaufnahme
DV 2	F30 ülv, Deckenversprung nicht selbsttragend
DV 3	F0, Deckenversprung frei zur Lastaufnahme
DV 4	F0, Deckenversprung frei zur Lastaufnahme
DV RD	F0, Deckenversprung in Rasterdecke
a	Fries bei Langfelddecke in F0
b	Fries bei Langfelddecke als freitragend
d	Abhangdecke mit Direktabhängler
g	Gleitender Anschluss AD an Wand
s	Akustik

HINWEIS

ALLE ANGABEN VON UNTERZUGSHÖHEN BEZIEHEN SICH AUF UK ROHDECKE. ALLE ANGABEN VON TÜR- UND BRÜSTUNGSHÖHEN SIND ROHÖHENDEN AB GK FERTIGFUSSEN.

DIESER PLAN GILT AUSSCHLIESSLICH IN VERBINDUNG MIT DEN ZUGEHÖRIGEN HAUSTECHNIKPÄNEN! ALLE MASSE SIND VOM AUFTRAGNEHMER VOR BEGINN DER ARBEITEN EIGENVERANTWORTLICH AM BAU ZU PRÜFEN. MASSABWEICHUNGEN SIND DER BAULEITUNG UMGEHEND MITZUTEILEN!

LEGENDE HAUSTECHNIK

	RAUCHMELDER
	RAUCHMELDER ZWISCHENDECKE MIT REVISIONSÖFFNUNG 60x60
	PRÄSENZMELDER
	FLUCHTWEGPIKTOGRAMM
	LÜFTUNG

	STANDORT
	GEBAÜDE-NR.
	LPH
	KOSTENGROUPE
	PLANART
	ZUORDNUNG
	INTERNES KENNZEICHEN
	INDEX

02	24.07.2026	mg	Fortschreibung AFU
01	10.12.2025	ab	Aktualisierung GR
INDEX	DATUM	GEZ.	PLANÄNDERUNG

EUT020LP5354DS UG1 0287F02

NEUBAU ZENTRALBAU II

BAUHERR: KLINIKUM ST. GEORG GGMH

GESAMTANLAGE: GEBAUDE / BAUTEIL / PLANSCHNITT

PLANNUMMER: 0287

LEISTUNGSSTADIUM: AUSFÜHRUNGSPLANUNG

PLANART / ZUORDNUNG: DECKENSPIEGEL UNTERGESCHOSS ANBINDUNG H3/H20

PLANSCHNITT: PLAN 03

TRAGWERKPLANUNG: PLANSTUFE / STATUS NACH WTR-STANDARD

PLANUNG HLS, AUTOMATION UND FÖRDERTECHNIK: W4 - FREIGABE

PLANUNG ELEKTROTECHNIK: EUT-060_LP5_354_DS- UG01_ARC- F01

INFRASTRUKTUR UND FREIANLAGEN: EUT-060_LP5_473_DS- UG01- - - - F01

BRANDSCHUTZ: BEZEICHNUNG TEILMODELL (DWG) : TGA - HLS :

BAUPHYSIK: BEZEICHNUNG TEILMODELL (DWG) : TGA - HLS :

ORTSDATUM: 23.10.2020 / jhi

BAUHERR: 18554

ORTSDATUM: 24.07.2026

ERST - DATUM / ERST: MASZSTAB: 1:100

PLANVERFASSTER: 18554

PLANDATUM: 24.07.2026

HB = 594 / 1470 (0,87m)

URHEBER- UND NUTZUNGSRECHTE VORBEHALTEN - Alplan 2017