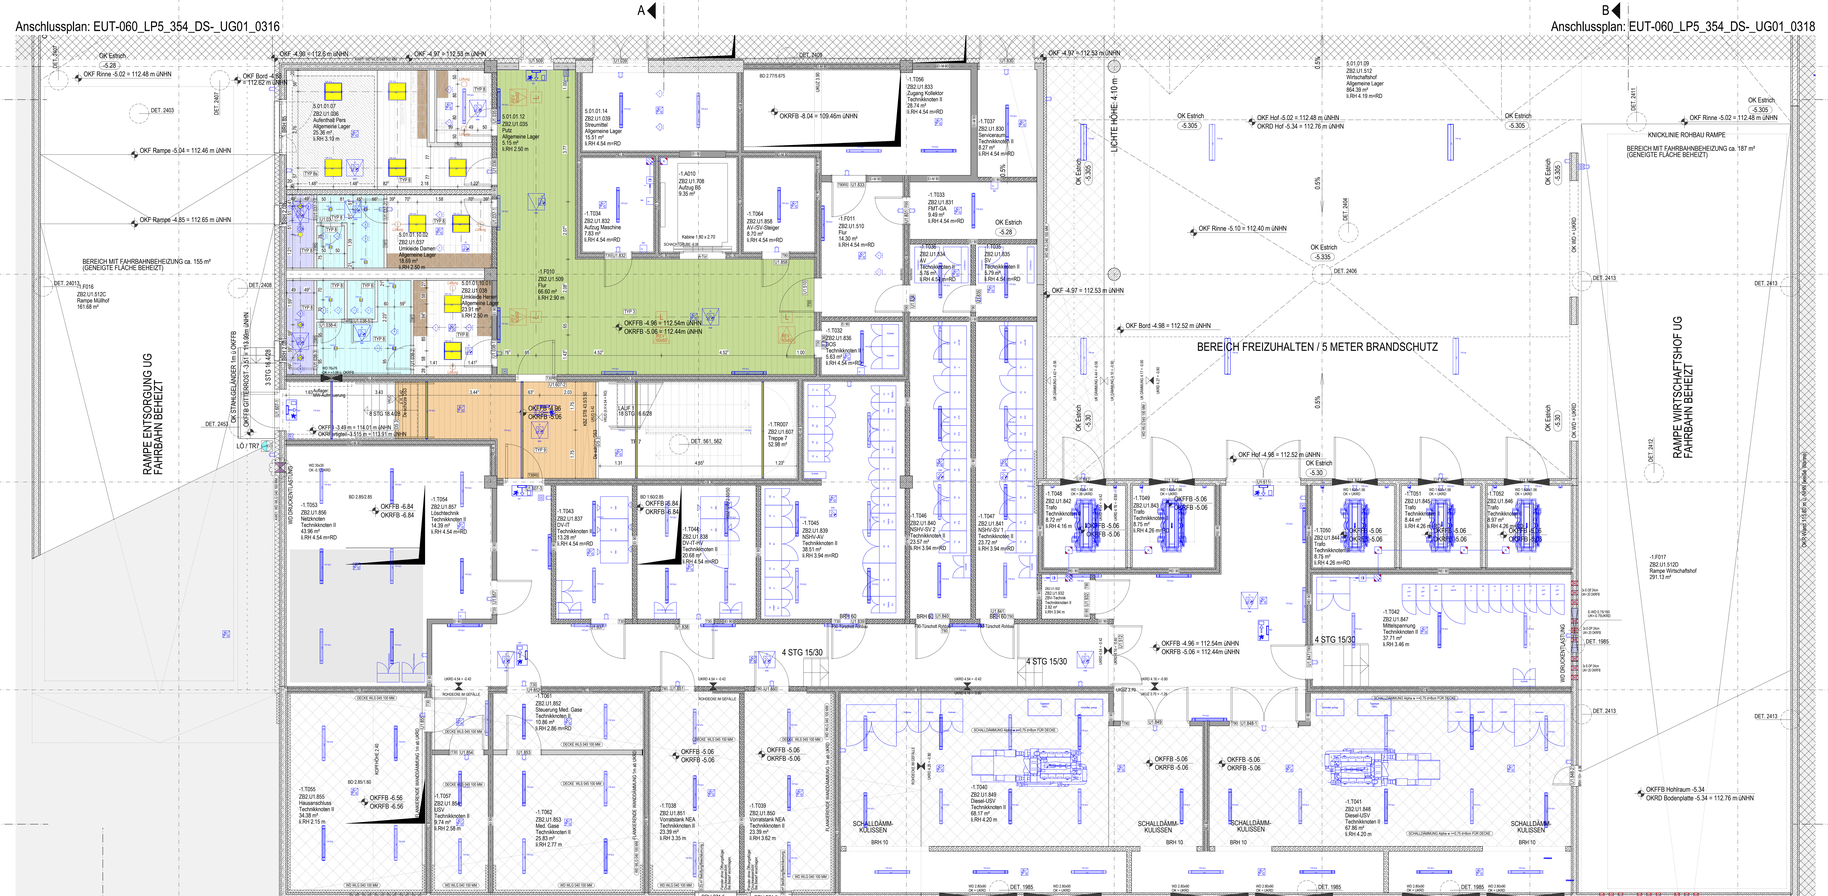
Anschlussplan: EUT-060_LP5_354_DS-_UG01_0316
Anschlussplan: EUT-060_LP5_354_DS-_UG01_0318
ANSICHT NORD
RAMPE ENTSORGUNG UG FAHRBAHN BEHEIZT
RAMPE WIRTSCHAFTSHOF UG FAHRBAHN BEHEIZT
BEREICH MIT FAHRBAHNBEHEIZUNG ca. 155 m² (GENEIGTE FLÄCHE BEHEIZT)
BEREICH FREIZUHALTEN / 5 METER BRANDSCHUTZ
KNICKLINIE ROHBAU RAMPE
BEREICH MIT FAHRBAHNBEHEIZUNG ca. 187 m² (GENEIGTE FLÄCHE BEHEIZT)
LICHTE HÖHE: 4.10 m
4 STG 15/30
12 STG 16/28 STAHLTREPPE
OKF Gelände -1.98 = 115.52 ü NHN
VK VORDACH ZNA
SCHALLDÄMM-KULISSEN
MIN. TAP RA
MIN. TAP SA
BRH 271.5
BRH 271.5
OKFFB 2.675
OKFFB 2.675
OKFFB 2.675
OKFFB 2.675
OKFFB Hohlraum -5.34
OKRD Bodenplatte -5.34 = 112.76 m üNHN
OKF Rinne -5.10 = 112.40 m üNHN
OKF Hof -5.02 = 112.48 m üNHN
OKRD Hof -5.34 = 112.76 m üNHN
OKF Rinne -5.02 = 112.48 m üNHN
OKF Hof -4.96 = 112.52 m üNHN
OKF Bord -4.98 = 112.52 m üNHN
OKF -4.97 = 112.53 m üNHN
OKFFB -4.96 = 112.54m üNHN
OKRFB -5.06 = 112.44m üNHN
OKFFB -4.96 = 112.54m üNHN
OKFFB -5.06 = 112.44m üNHN
OKFFB -3.49 m = 114.01 m üNHN
OKRFB Hohlraum -3.515 m = 113.97 m üNHN
OKFFB -6.84
OKRFB -6.84
OKFFB -5.06
OKRFB -5.06
OKFFB -6.56
OKRFB -6.56
OKF Rampe -5.04 = 112.46 m üNHN
OKF Rampe -4.85 = 112.65 m üNHN
OKF Bord -4.68 = 112.62 m üNHN
OKF Rinne -5.02 = 112.48 m üNHN
OK Estrich -5.28
OK Estrich -5.305
OK Estrich -5.30
OK Estrich -5.335
OK Estrich -5.30
OK Estrich -5.30
OK Estrich -5.30
OK Estrich -5.30
OK Estrich -5.30
OK STAHLGELÄNDER 1m ü OKFFB
5 STG 14/28
LO / TR7
DET. 2402
DET. 2403
DET. 2406
DET. 2407
DET. 2408
DET. 2413
DET. 2414
DET. 2452
DET. 1985
DET. 561, 562
DET. 3528
DET. 2406
DET. 2464
DET. 2465
DET. 2472
DET. 2473
DET.