




LEGENDE DECKENSPIEGEL

GIPS-KARTON

GK-Feuchtraumgeeignet

GK-Nassraumgeeignet

GK-Akustikdecke

Metall-Langfelddecke
B = 30 cm

Heiz-/Kühldecke
Gewebe TGA

Metallkassettendecke
(62,5 x 62,5 cm)

Mineralfaser-Rasterdecke
(62,5 x 62,5 cm)

Schwerlastdecke

Fertigteile

Wärmedämmung /
Schalldämmung

Unterdeckenschott
Dehnungsfuge

Revisionsöffnung für
Verteiler-Türsteuerung

Revisionsöffnung
zusätzlich nutzbar für
Verteiler-Türsteuerung

Zusätzlicher Deckenmelder
bei Sturzhöhen über 1m

BAULICHER BRANDSCHUTZ

Decke Brandschutz-
Anforderung EI-30

Decke Brandschutz-
Anforderung EI-45

Medizintechnik

Bereich von
Rev.-Offnungen
Freizuhalten

Bereich von
Installationen
Freizuhalten

BAULICHER STRAHLENSCHUTZ

Angabener Strahlenschutzwert ist Bleigleichwert der Ges. Wandkonstruktion.
Strahlenschutz muss bis zur Höhe der abgehängten Decke gewährleistet sein.
(Pb) Bleigleichwert; Pbgw (mm)

UNTERDECKEN KONSTRUKTIONSARTEN

TYP 1

F30 o.u. Fries abgehängen für F30-Langfeld.

Plan 2460 / 2466

TYP 2

F30 o.u. Fries freitragend für F30-Langfeld.

Plan 2461 / 2467 / 2468

TYP 3

F30 o.u. Abhangende

Plan 2462 / 2464 / 2466

TYP 4

F30 o.u. freitragende Decke

Plan 2463 / 2465 / 2467 / 2468

TYP 5

F30 o.u. Abhangende mit Akustik

Plan 2464

TYP 6

F30 o.u. freitragende Decke mit Akustik

Plan 2465

TYP 7

Freitragende Decke ohne Brandschutz

Plan 2470 / 2471 / 2472

TYP 8

Abhangende ohne Brandschutz

TYP 9

F90 o.u. freitragende Decke

TYP 10

F90 o.u. Abhangende

DS 1

F30 o.u. Deckenschott für Deckenanschlüsse

Plan 2462 / -64 / -65 / -67 / -68

DS 2

Deckenschott F0 für Deckenanschlüsse

Plan 2470 / 2472

DS 3

F90 o.u. Deckenschott für Deckenanschlüsse

DV 1

F30 o.u. Deckenversprung frei zur Lastaufnahme

Plan 2465

DV 2

F30 o.u. Deckenversprung nicht selbsttragend

Plan 2464

DV 3

F0, Deckenversprung nicht selbsttragend

DV 4

F0, Deckenversprung frei zur Lastaufnahme

DV RD

F0, Deckenversprung in Rasterdecke

Plan 2473

a ... Fries bei Langfelddecke in F0

b ... Fries bei Langfelddecke F0 als freitragend

s ... Akustik

HINWEIS

ALLE ANGABEN VON UNTERZUGSHÖHEN BEZIEHEN SICH AUF UK-ROHDECKE
ALLE ANGABEN VON TUR- UND BRÜSTUNGSHÖHEN SIND ROH-HÖHEN AB OK-FERTIGGUSBODEN.
DIESER PLAN GILT AUSSCHLIESSLICH IN VERBINDUNG MIT DEN ZUGEHÖRIGEN HAUSTECHNIKPLÄNEN!
ALLE MASSE SIND VOM AUFTRAGNEHMER VOR BEGINN DER ARBEITEN EIGENVERANTWORTLICH SEIN.
AM BAU ZU PRÜFEN. MASSABWEICHUNGEN SIND DER BAULEITUNG UMGEBEND MITZUTEILEN!

02	13.02.2026	sk	Fortschreibung Typen
01	19.12.2025	sk	Planfortschreibung Typen aktualisiert
00	20.03.2025	tp	Plan erstellt
INDEX	DATUM	GEZ.	PLANÄNDERUNG

EUT060LP5354DS EG 0903F02

STANDORT: GEBÄUDE-NR. LFN KOSTENGRIFFE PLANART ZUORDNUNG INTERNES KENNZEICHEN INDEX

BAUVORHABEN

NEUBAU ZENTRALBAU II

BAUHER: KLINIKUM ST. GEORG GGMHB DELTZSCHER STR. 141 04129 LEIPZIG

GESAMTANLAGE

GEBÄUDE / BAUTEIL / PLANSCHNITT

PLANUMMER 0903

LEISTUNGSPHASE GEM. HOAI

AUSFÜHRUNGSPLANUNG

OBJEKTPLANUNG GEBÄUDE

PLANART / ZUORDNUNG

UNTERDECKEN KONSTRUKTIONSARTEN ANBAU EG

PLANUNG MEDIZINTECHNIK

PLANSCHNITT

PLAN 02

TRAGWERKPLANUNG

PLANLIFE / STATUS NACH WTR-STANDARD

W4 - FREIGABE

PLANUNG HLK, AUTOMATION UND FÖRDERTECHNIK

BEZEICHNUNG TEILMODELL (DWG) - ARCHITEKTUR / OBJEKTPLANUNG

EUT-060 LP5_300_GR - OG02_ARC - F13

BEZEICHNUNG TEILMODELL (DWG) - MEDIZINTECHNIK

EUT-060 LP5_473_GR - OG02_MT - -V07

PLANUNG ELEKTROTECHNIK

BEZEICHNUNG TEILMODELL (DWG) - TGA-ELT

EUT-060 LP5_420_GR - OG02_HLS - F00

BEZEICHNUNG TEILMODELL (DWG) - TGA-ELT

EUT-060 LP5_440_GR - OG02_ELT - F01

INFRASTRUKTUR UND FREIANLAGEN

BEZEICHNUNG TEILMODELL (DWG) - TGA-ELT

EUT-060 LP5_440_GR - OG02_ELT - F01

BRANDSCHUTZ

BEZEICHNUNG TEILMODELL (DWG) - TGA-ELT

EUT-060 LP5_440_GR - OG02_ELT - F01

BAUHYGIENE

BEZEICHNUNG TEILMODELL (DWG) - TGA-ELT

EUT-060 LP5_440_GR - OG02_ELT - F01

ORTSDATUM: 20.03.2025 / tp

ERST - DATUM / ERST

MASSSTAB: 1:100

MASSSTAB: CAD - PRJ

ORTSDATUM: 24.07.2026

PLANDATUM: 24.07.2026

PROJEKTANT: 18554

PROJEKTANT: CAD - PRJ

PROJEKTANT: 24.07.2026

PROJEKTANT: CAD - PRJ

Hb = 594 / 1730 (1.03pf)

URHEBER- UND NUTZUNGSGRECHTE VORBEHALTEN

Alplan 2022