




LEGENDE DECKENSPEIGEL		
	GIPSKARTON	 UNTERCONSTRUKTION (VERTIKAL)
	GK FEUCHTRUIMGEEIGNET	 ENRICHTUNG DECKENBELAG
	GK NASSRAUMGEEIGNET	 AUSRICHTUNG RAUMHÖHE/DECKENNAH
	GK-AKUSTIKDECKE	 FERTIGTELLE
	HEIZ- / KÜHLDECKE B = 30 CM	 WÄRMEDÄMMUNG / SCHALLDÄMMUNG WS
	HEIZ- / KÜHLDECKE GENERATOR	 UNTERDECKENSCHOTT
	MINERALSCHWAMMDECKE (62,5 x 62,5 CM)	 DÄMMUNGSLAGE
	MINERALSCHWAMMDECKE (62,5 x 62,5 CM)	 VERLEGERÖHMUNG FÜR VERTEILER
	MINERALSCHWAMMDECKE (62,5 x 62,5 CM)	 VERLEGERÖHMUNG FÜR VERTEILER
BAULICHER BRANDSCHUTZ

DECKE BRANDSCHUTZANFORDERUNG EI-30

DECKE BRANDSCHUTZANFORDERUNG EI-90

UNTERDECKE OBERFLÄCHENFERTIG

ROHDECKE 111 bis 120 cm

MEDIZINTECHNIK

BEREICH VON RECHT-ÖFFNUNGEN FREIZUHALTEN

BEREICH VON INSTALLATIONEN FREIZUHALTEN

BAULICHER STRAHLENSCHUTZ
ANGEGEBENER STRAHLENSCHUTZWERT IST BLEIGLEICHWERT DER GES. WANDKONSTRUKTION.
STRAHLENSCHUTZ MUSS BIS ZUR HÖHE DER ABGEHÄNGTEN DECKE GEWAHRLEISTET SEIN.
[PB] BLEIGLEICHWERT, PbG_W (mm)

UNTERDECKEN KONSTRUKTIONSARTEN			
	TYP 1	F30 oü, Fries abgehängten für F30-Längleif.	Plan 2450 / 2468
	TYP 2	F30 oü, Fries Freitragend für F30-Längleif.	Plan 2451 / 2467 / 2468
	TYP 3	F30 oü, Abhängelecke	Plan 2452 / 2464 / 2468
	TYP 4	F30 oü, Abhängelecke Decke	Plan 2453 / 2465 / 2468
	TYP 5	F30 oü, Abhängelecke mit Akustik	Plan 2464
	TYP 6	F30 oü, Freitragende Decke mit Akustik	Plan 2465
	TYP 7	Freitragende Decke ohne Brandschutz	Plan 2470 / 2471 / 2472
	TYP 8	Abhängelecke ohne Brandschutz	
	TYP 9	F90 oü, Freitragende Decke	
	Typ 10	F90 oü, Abhängelecke	
	DS 1	F30 oü, Deckenschott für Deckenanschlüsse	Plan 2452 / 64 - 65 / 66
	DS 2	Deckenschott F0 für Deckenanschlüsse	Plan 2470 / 2472
	DS 3	F90 oü, Deckenschott für Deckenanschlüsse	
	DV 1	F30 oü, Deckenverspannung bei zur Lastaufnahme	Plan 2465
	DV 2	F30 oü, Deckenverspannung nicht selbsttragend	Plan 2464
	DV 3	F0, Deckenverspannung nicht selbsttragend	
	DV 4	F0, Deckenverspannung bei zur Lastaufnahme	
	DV RD	F0, Deckenverspannung in Rasterdecke	Plan 2473

HINWEIS

ALLE ANGABEN VON UNTERZUGSHÖHEN BEZIEHEN SICH AUF UK RÖHDECKE.
 ALLE ANGABEN VON TUR- UND BRÜSTUNGSHÖHEN SIND RÖHDEHÖHEN AB OK FERTIGFUSSBODEN

DIESER PLAN GILT AUSSCHLIESSLICH IN VERBINDUNG MIT DEN ZUGEHÖRIGEN HAUSTECHNIKEN!
 ALLE MASSE SIND VOM AUFTRAGNEHMER VOM BEGINN DER ARBEITEN EINGEVANTWORTLICH!
 AM BAU ZU PRÜFEN. MASSZUBEWEGUNGEN SIND DER BAULEITUNG UMGEBEND MITZUTEILEN!

K2	13.02.2026	sk	Fortschreibung Typen
H1	19.12.2025	sk	Planfortschreibung Freigabe
M0	20.03.2025	tp	Plan erstellt
INDEX	DATUM	GEG.	PLANANLEGER

EUT	060	LP5	354	DS	OG1	0904	F
STANDORT	GEBAUDE-NR.	LPH	KOSTENGRUPPE	PLANART	ZUORDNUNG	INTERNE KONVENZIONEN	INDEX

NEUBAU ZENTRALBAU II

KLINIKUM ST. GEORG GGMHB

DELITZSCHER
84128

PLANNUMMER	0904	LEISTUNGSPHASE GEM. HOAI	AUSFÜHRUNGSPLANUNG
------------	------	--------------------------	--------------------

UNTERDECKEN
KONSTRUKTIONSARTEN
HAUPTGEBÄUDE 1.OG

LERNUNG MEDIZINISCHER	PLANSCHNITT I
	PLAN 01
PLANGESAMSTUNGEN	PLANSCHNITT II STATISTIK NACH WTR-STANDARD

W4 - FREIGABE	
LAUFG-ILS-AUTOMATION UND FÖRDERTECHNIK	BEZUGSZEICHEN TECHNOMODEL (DWG) : ARCHITEKTUR (OBJEKTPRÄGUNG) EUT-060 LP3 354 DS- 0603 ARC- ZUGANGS-GRUNDRISS PLAN INTERNETZWEIG PLANUNG INTERNETZWEIG
LAUFG-ELKTROTECHNIK	BEZUGSZEICHEN TECHNOMODEL (DWG) : ELKTROTECHNIK EUT-060 LP3 473 DS- 0603 --- STANDORT GRUNDRISS PLAN INTERNETZWEIG PLANUNG INTERNETZWEIG
WÄRMETECHNIK UND FREIGABEN	BEZUGSZEICHEN TECHNOMODEL (DWG) : TGA- HLS - EUT-060 LP3 445 DS- 0603 HLS- ZUGANGS-GRUNDRISS PLAN INTERNETZWEIG PLANUNG INTERNETZWEIG
RAUCHSCHUTZ	BEZUGSZEICHEN TECHNOMODEL (DWG) : TGA- ELT - EUT-060 LP3 445 DS- 0603 ELT- STANDORT GRUNDRISS PLAN INTERNETZWEIG PLANUNG INTERNETZWEIG
RAUCHTECHNIK	FREIGABE FREIGABE

00.03.2025 / tp	1:100	18554	Impung_XSG 282 _LPH6.1	24.07.2025
ERST. DATUM / ERST.	MASSTAB	PRJ - NR	CAD - PRJ	PLOTDATUM