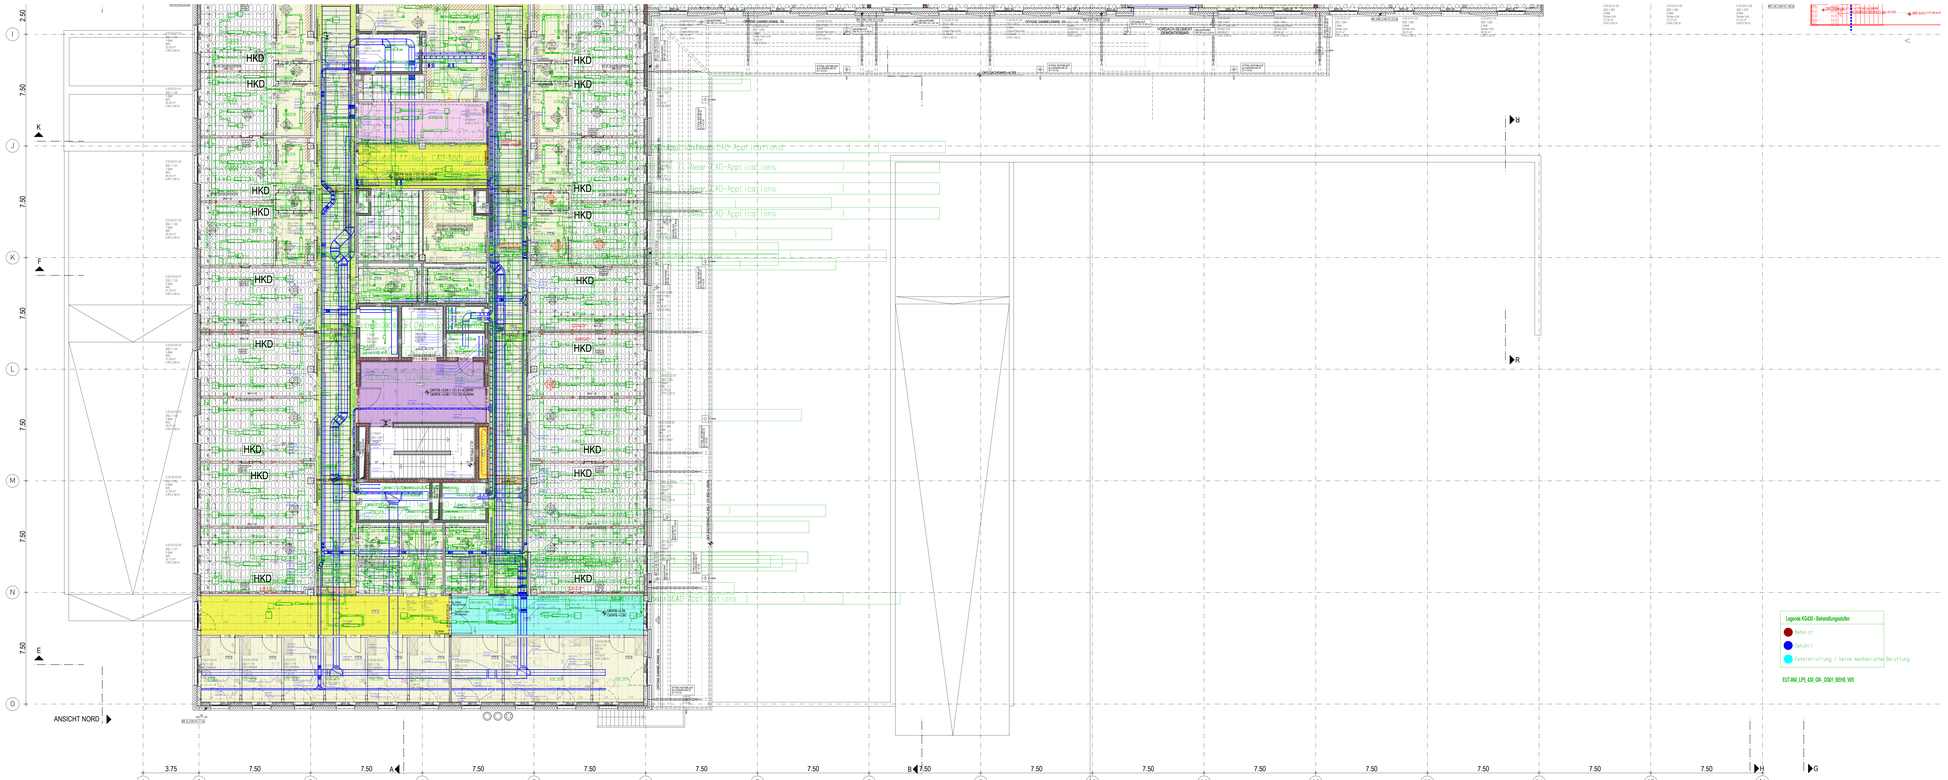

LEGENDE DECKENSPIEGEL

- GIPSKARTON
- GK FEUCHTRAUMGEEIGNET
- GK NASSRAUMGEEIGNET
- GK-AKUSTIKDECKE (S)
- METALLLANGFELDDECKE B = 30 CM
- HEIZ - KÜHLDECKE GEWERK TGA
- METALLKASSETTENDECKE (60.0 x 62.5 CM)
- MINERALFASER-RASTERDECKE (60.0 x 62.5 CM)
- SCHWERLASTDECKE
- UNTERKONSTRUKTION / VERSTÄRKUNG EINRICHTUNG DECKENMONTIERT
- AUSSTATTUNG RAUMHOCH / DECKENNAH
- FERTIGTEIL WÄRMEDÄMMUNG / SCHALLDÄMMUNG (WS)
- UNTERDECKENSCHOTT DEHNUNGSFUGE (DEHNUNGSFUGE)
- REVISIONSÖFFNUNG FÜR VERTEILER TÜRSTEUERUNG (REVISIONSÖFFNUNG)
- REVISIONSÖFFNUNG ZUSÄTZLICH VORHANDEN FÜR VERTEILER TÜRSTEUERUNG (RV-TÜR)
- ZUSÄTZLICHER DECKMELDER BEI STÜRZHÖHEN ÜBER 1m (DM Tür III)

BAULICHER BRANDSCHUTZ

- DECKE BRANDSCHUTZ-ANFORDERUNG EI-30
- DECKE BRANDSCHUTZ-ANFORDERUNG EI-90

RDHÖHE X.Y ab ÜKFB — UNTERDECKEOBERFLÄCHENFERTIG X.Y ab ÜKFB

RDHÖHE X.Y ab OKFB — UNTERDECKEOBERFLÄCHENFERTIG X.Y ab OKFB

MEDIZINTECHNIK

- BERICHT VON INSTALLATIONEN FREIZUHALTEN
- BERICHT VON INSTALLATIONEN FREIZUHALTEN

BAULICHER STRAHLENSCHUTZ

ANGEGEBENER STRAHLENSCHUTZWERT IST BLEIGLEICHWERT DER GES. WANDKONSTRUKTION. STRAHLENSCHUTZ MUSS BIS ZUR HÖHE DER ABGEHÄNGTEN DECKE GEWÄHRLEISTET SEIN.

PB BLEIGLEICHWERT: Pb(Gw (mm)

UNTERDECKEN KONSTRUKTIONSARTEN

TYP 1	F30 o/u, Fries abgehangen für F30-Langfeldd.	Plan 2460 / 2466
TYP 2	F30 o/u, Fries Freitragend für F30-Langfeldd.	Plan 2461 / 2467 / 2468
TYP 3	F30 o/u, Abhangdecke	Plan 2462 / 2464 / 2466
TYP 4	F30 o/u, Freitragende Decke	Plan 2463 / 2465 / 2467 / 2468
TYP 5	F30 o/u, Abhangdecke mit Akustik	Plan 2464
TYP 6	F30 o/u, Freitragende Decke mit Akustik	Plan 2465
TYP 7	Freitragende Decke ohne Brandschutz	Plan 2470 / 2471 / 2472
TYP 8	Abhangdecke ohne Brandschutz	
TYP 9	F90 o/u, Freitragende Decke	
Typ 10	F90 o/u, Abhangdecke	
DS 1	F30 o/u, Deckenschott für Deckenanschlüsse	Plan 2462 / -64 / -65 / -67 / -68
DS 2	Deckenschott F0 für Deckenanschlüsse	Plan 2470 / 2472
DS 3	F90 o/u, Deckenschott für Deckenanschlüsse	
DV 1	F30 o/u, Deckenversprung frei zur Lastaufnahme	Plan 2465
DV 2	F30 o/u, Deckenversprung nicht selbsttragend	Plan 2464
DV 3	F0, Deckenversprung nicht selbsttragend	
DV 4	F0, Deckenversprung frei zur Lastaufnahme	
DV RD	F0, Deckenversprung in Rasterdecke	Plan 2473

a ... Fries bei Langfelddecke in F0 b ... Fries bei Langfelddecke F0 als freitragend s ... Akustik

Legende KG420 - Behandlungsstuhlen

- behandelt
- geschützt
- Fensterlüftung / keine mechanische Belüftung

EUT-060_LP5_420_GR-_OG01_BEHE_V05

HINWEIS

ALLE ANGABEN VON UNTERZUGSHÖHEN BEZIEHEN SICH AUF UK ROHDECKE.
ALLE ANGABEN VON TÜR- UND BRÜSTUNGSHÖHEN SIND ROHHÖHEN AB OK FERTIGFUSSBODEN.

DIESER PLAN GILT AUSSCHLIESSLICH IN VERBINDUNG MIT DEN ZUGEHÖRIGEN HAUSTECHNIKPLÄNEN!
ALLE MAOß SIND VOM AUFTRAGNEHMER VOR BEGINN DER ARBEITEN EIGENVERANTWORTLICH AM BAU ZU PRÜFEN. MAßABWEICHUNGEN SIND DER BAULEITUNG UMGEHEND MITZUTEILEN!

INDEX	DATUM	GEZ.	PLANÄNDERUNG
02	13.02.2026	sk	Fortschreibung Typen
01	19.12.2025	sk	Planfortschreibung Freigabe
00	20.03.2025	tp	Plan erstellt

STANDORT	GEBÄUDE-NR.	LPH	KOSTENGRUPPE	PLANART	ZUORDNUNG	INTERNES KENNZEICHEN	INDEX
E U T	0 6 0	L P 5	3 5 4	D S	O G 1	0 9 0 5	F 0 2

BAUVORHABEN

NEUBAU ZENTRALBAU II

BAUHERR

KLINIKUM ST. GEORG GGMBH

DELITZSCHER STR. 141
04129 LEIPZIG

GESAMTANLAGE

GEBÄUDE / BAUTEIL / PLANSCHNITT

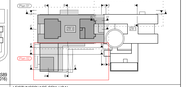

STADOB
±0.00m = 117.50 über NHN (DHHN2016)

PLANNUMMER 0905

LEISTUNGSPHASE GEM. HOAI

AUSFÜHRUNGSPLANUNG

OBJEKTPLANUNG GEBÄUDE

PLANART / ZUORDNUNG

UNTERDECKEN KONSTRUKTIONSARTEN ANBAU 1.OG

PLANUNG MEDIZINTECHNIK

PLANSCHNITT

PLAN 02

TRAGWERKSPLANUNG

PLANSTUFE / STATUS NACH AFB-STANDARD

W4 - FREIGABE

PLANUNG HLS, AUTOMATION UND FÖRDERTECHNIK

BEZEICHNUNG TEKMODELL (DWG) - ARCHITEKTUR / OBJEKTPLANUNG

EUT-060_LP5_300_GR-_OG02_ARC-_F13

STANDORT - GEBÄUDENUMMER - LPH - KOSTENGRUPPE - PLANART - ZUORDNUNG - INTERNES KENNZ. - INDEX

PLANUNG ELEKTROTECHNIK

BEZEICHNUNG TEKMODELL (DWG) - MEDIZINTECHNIK

EUT_060_LP5_473_GR-_OG02_MT-_V07

STANDORT - GEBÄUDENUMMER - LPH - KOSTENGRUPPE - PLANART - ZUORDNUNG - INTERNES KENNZ. - INDEX

INFRASTRUKTUR UND FREIHALTEZONEN

BEZEICHNUNG TEKMODELL (DWG) - TGA HLS

EUT-060_LP5_420_GR-_OG02_HLS-_F00

STANDORT - GEBÄUDENUMMER - LPH - KOSTENGRUPPE - PLANART - ZUORDNUNG - INTERNES KENNZ. - INDEX

BRANDSCHUTZ

BEZEICHNUNG TEKMODELL (DWG) - TGA ELT

EUT-060_LP5_440_GR-_OG02_ELT-_F01

STANDORT - GEBÄUDENUMMER - LPH - KOSTENGRUPPE - PLANART - ZUORDNUNG - INTERNES KENNZ. - INDEX

BAUPHYSIK

FREIGABE

FREIGABE

ERST - DATUM / ERST.	ÄNDERUNG	MAßSTAB	BAUHERR PRJ - NR	ORTDATUM CAD - PRJ	PLANERÜBERSICHT PLOTDATUM
20.03.2025 / tp		1:100	18554	13.02.2026 / sk	24.07.2026

HB = 594 / VOB (1.EbP)

URHEBER- UND NUTZUNGSRECHTE VORBEHALTEN - Alpian 2023