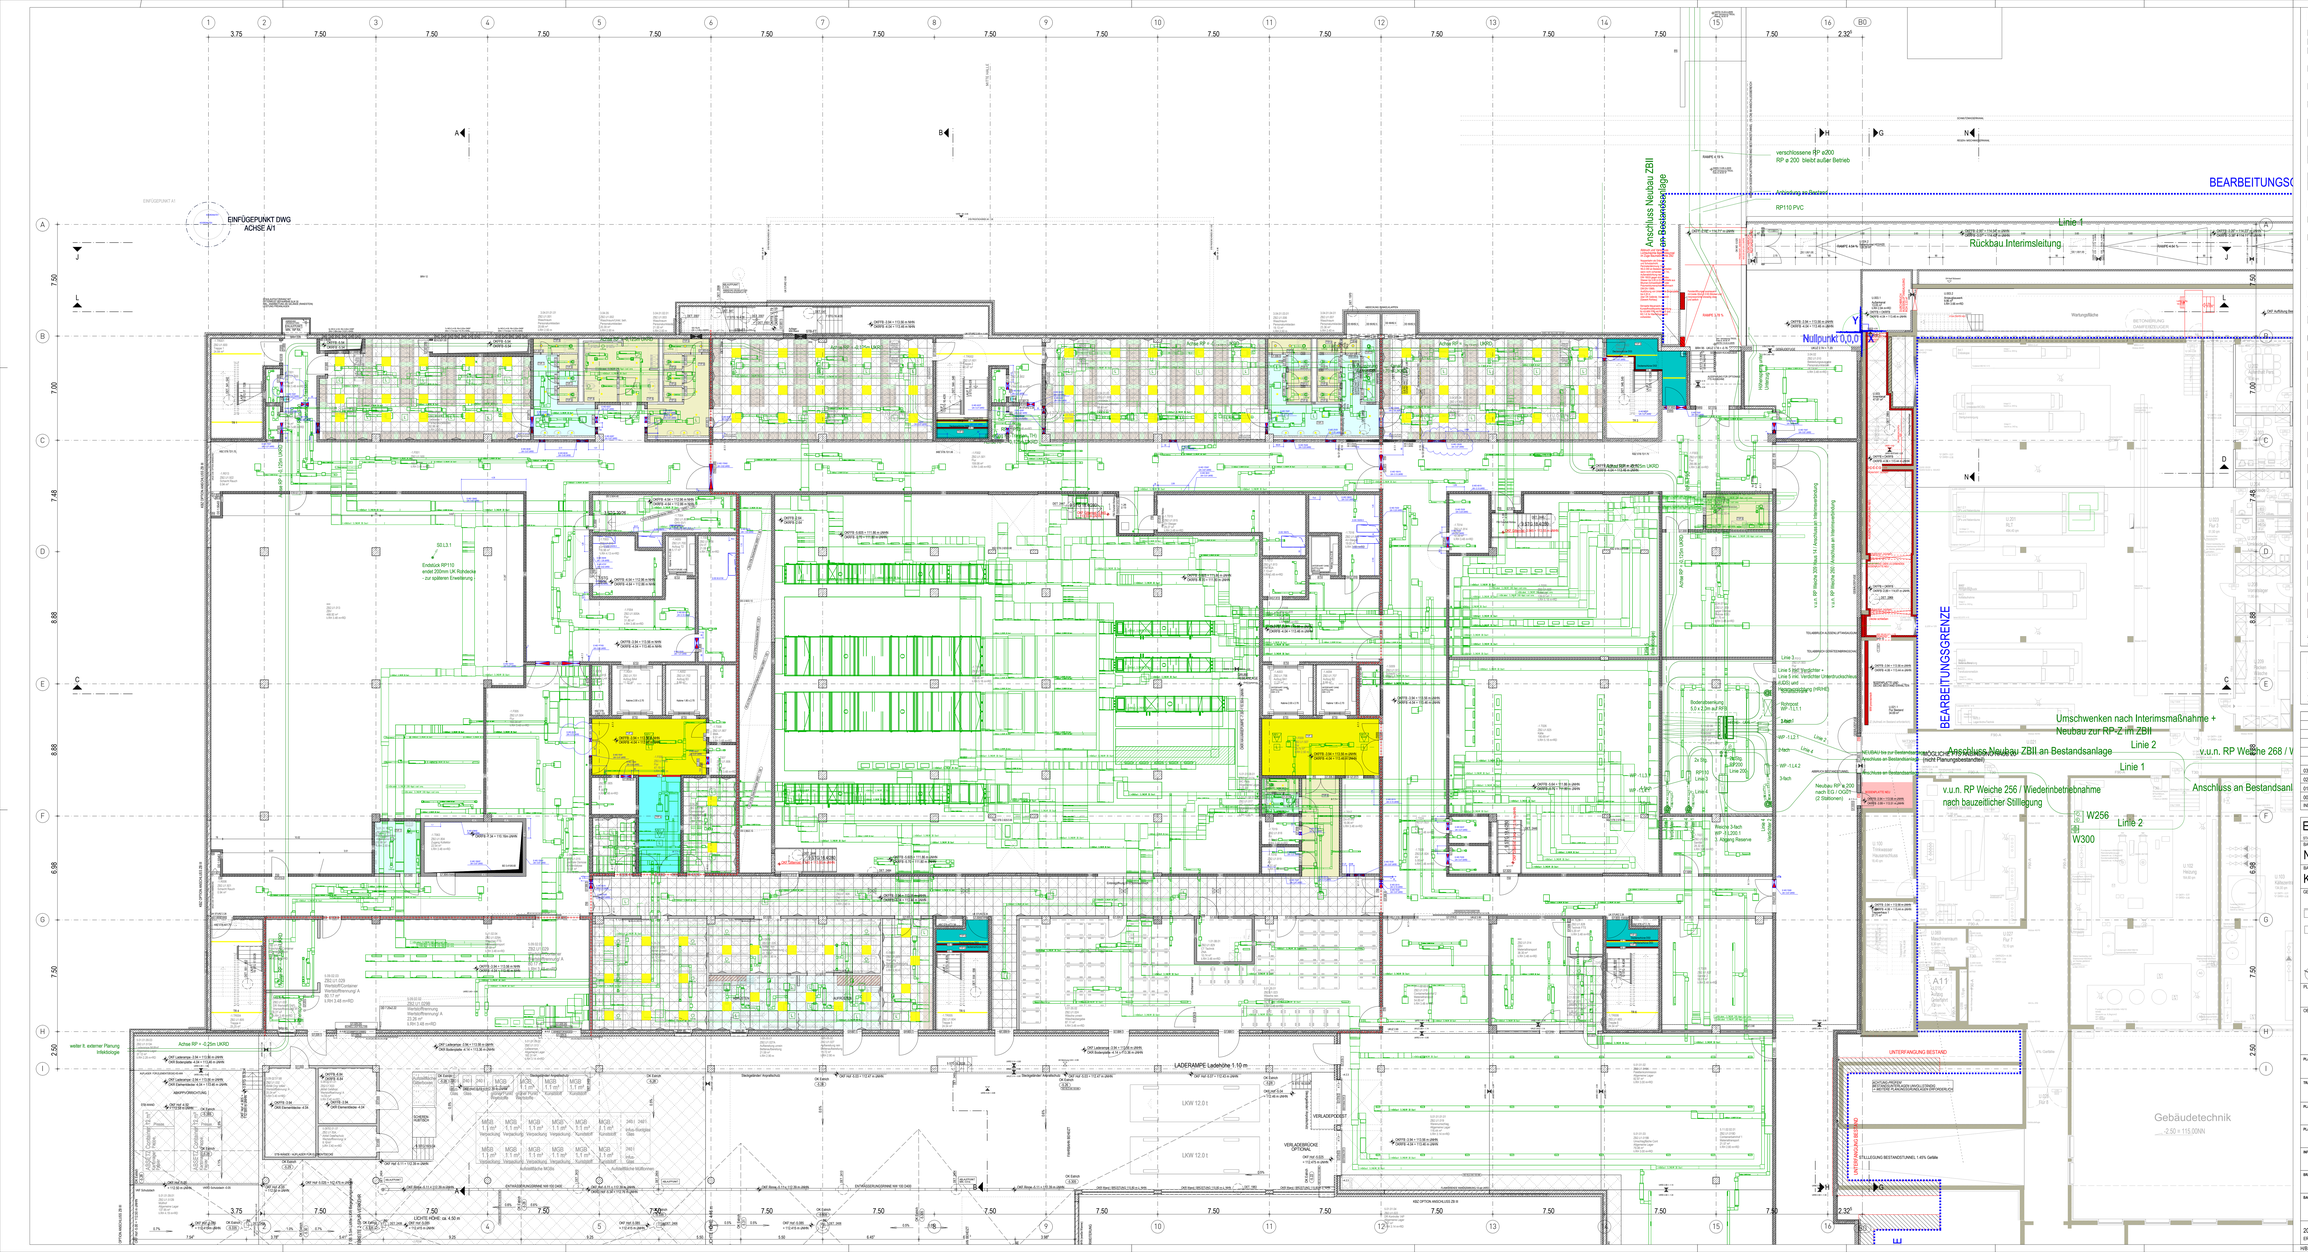

LEGENDE DECKENSPIEGEL

- GIPSKARTON
- GK FEUCHTRAUMGEEIGNET
- GK NASSRAUMGEEIGNET
- GK-AKUSTIKDECKE
- METALL-LANGFELDDECKE B = 30 CM
- HEIZ - KÜHLDECKE GEWERK TGA
- METALLKASSETTENDECKE (62.5 x 62.5 CM)
- MINERALFASER-RASTERDECKE (62.5 x 62.5 CM)
- SCHWERLASTDECKE
- UNTERKONSTRUKTION EINSCHICHTIG
- UNTERKONSTRUKTION EINSCHICHTIG SCHIENKONTINUIERLICH
- AUSSTATTUNG RAUMHOCH / DECKENNAH
- FERTIGTEIL
- WÄRMEDÄMMUNG | SCHALLDÄMMUNG
- UNTERDECKENSCHOTT
- DEHNUNGSFUGE
- REVISIONSÖFFNUNG FÜR VERTEILER TÜRSTEUERUNG
- REVISIONSÖFFNUNG ZUSÄTZLICH NUTZBAR FÜR VERTEILER TÜRSTEUERUNG
- ZUSÄTZLICHER DECKENMELDER BEI STÜRZHÖHEN ÜBER 1m

BAULICHER BRANDSCHUTZ

- DECKE BRANDSCHUTZ-ANFORDERUNG EI 30
- DECKE BRANDSCHUTZ-ANFORDERUNG EI 60

ROHDECKE s.n.a. DIN/TB — UNTERDECKENOBERFLÄCHENFERTIG s.n.a. DIN/TB

ROHDECKE s.n. ab DIN/TB — UNTERDECKENOBERFLÄCHENFERTIG s.n. ab DIN/TB

MEDIZINTECHNIK

- BEREICH VON REVISIONSÖFFNUNGEN FREIZUHALTEN
- BEREICH VON INSTALLATIONEN FREIZUHALTEN

BAULICHER STRAHLENSCHUTZ

ANGEGEBENER STRAHLENSCHUTZWERT IST BLEIGLEICHWERT DER GES. WANDKONSTRUKTION. STRAHLENSCHUTZ MUSS BIS ZUR HÖHE DER ABGEHÄNGTEN DECKE GEWÄHRLEISTET SEIN.
Pb BLEIGLEICHWERT, Pb/Dw (mm)

UNTERDECKEN KONSTRUKTIONSARTEN

	TYP 1	F30 o/u, Fries abgehangen für F30-Langfeldd.	Plan 2460 / 2466
	TYP 2	F30 o/u, Fries Freitragend für F30-Langfeldd.	Plan 2461 / 2467 / 2468
	TYP 3	F30 o/u, Abhangdecke	Plan 2462 / 2464 / 2466
	TYP 4	F30 o/u, Freitragende Decke	Plan 2463 / 2465 / 2467 / 2468
	TYP 5	F30 o/u, Abhangdecke mit Akustik	Plan 2464
	TYP 6	F30 o/u, Freitragende Decke mit Akustik	Plan 2465
	TYP 7	Freitragende Decke ohne Brandschutz	Plan 2470 / 2471 / 2472
	TYP 8	Abhangdecke ohne Brandschutz	
	TYP 9	F90 o/u, Freitragende Decke	
	Typ 10	F90 o/u, Abhangdecke	
	DS 1	F30 o/u, Deckenschott für Deckenanschlüsse	Plan 2462 / 464 / 465 / 467 / 468
	DS 2	Deckenschott F0 für Deckenanschlüsse	Plan 2470 / 2472
	DS 3	F90 o/u, Deckenschott für Deckenanschlüsse	
	DV 1	F30 o/u, Deckenversprung frei zur Lastaufnahme	Plan 2465
	DV 2	F30 o/u, Deckenversprung nicht selbsttragend	Plan 2464
	DV 3	F0, Deckenversprung nicht selbsttragend	
	DV 4	F0, Deckenversprung frei zur Lastaufnhme	
	DV RD	F0, Deckenversprung in Rasterdecke	Plan 2473

a ... Fries bei Langfelddecke in F0 — b ... Fries bei Langfelddecke F0 als freitragend — s ... Akustik
d ... Abhangdecke mit Direktabhänger — g ... Gleitender Anschluss AD an Wand

HINWEIS

ALLE ANGABEN VON UNTERZUSCHHÖHEN BEZIEHEN SICH AUF UK ROHDECKE.
ALLE ANGABEN VON TÜR- UND BRÜSTUNGSHÖHEN SIND ROHHÖHEN AB OK FERTIGFUSSBODEN.

DIESER PLAN IST AUSSCHLIESSLICH IN VERBINDUNG MIT DEN ZUGEHÖRIGEN HAUSTECHNIKPLÄNEN! ALLE MAßE SIND VOR AUFTRAGSBEGINN VOR BEGINN DES ARBEITEN EIGENVERANTWORTLICH AM BAU ZU PRÜFEN. MASZABWEICHUNGEN SIND DER BAULEITUNG UMGEHEND MITZUTEILEN!

INDEX	DATUM	GEZ.	PLANÄNDERUNG
03	04.02.2026	sk	Planfortschreibung Typen aktualisiert
02	19.12.2025	sk	Planfortschreibung Typen aktualisiert
01	04.04.2025	tp	Entfernung von Deckenversprung, Umklieden 1-4, Li. RH 2,5 m
00	20.03.2025	tp	Plan erstellt

E U T 0 6 0 L P 5 3 5 4 D S U G 1 0 9 0 0 F 0 3

STANDORT | GEBÄUDE-NR. | LFD. | NUTZERGRUPPE | PLANART | ZUORDNUNG | BAYERNS HOHEITSZEICHEN | INDEX

BAUVORHABEN
NEUBAU ZENTRALBAU II

BAUHERR
KLINIKUM ST. GEORG GGMBH

DELITZSCHER STR. 141
04129 LEIPZIG

GESAMTANLAGE

GEBÄUDE / BAUTEIL / PLANSCHNITT

PLANNUMMER
0 9 0 0

LEISTUNGSPHASE SEW HOAI
AUSFÜHRUNGSPLANUNG

OBJEKTPLANUNG GEBÄUDE

PLANART / ZUORDNUNG
UNTERDECKEN KONSTRUKTIONSARTEN HAUPTGEBÄUDE 1.UG

PLANUNG MEDIZINTECHNIK

PLANSCHNITT
PLAN 01

TRAGWERKSPLANUNG

PLANSTUFE / STATUS NACH KTG STANDARD
W4 - FREIGABE

PLANUNG ALG. AUTOMATION UND FÖRDERTECHNIK

BEZEICHNUNG TEILMODELL (DWG) - MODELLTEILUNG / OBJEKTGLIEDERUNG
EUT-060_LP5_354_DS-_OG03_ARC-_F03
STANDORT | GEBÄUDENUMMER | LFD. | NUTZERGRUPPE | PLANART | ZUORDNUNG | MODELLTEILUNG | INDEX

PLANUNG ELEKTROTECHNIK

BEZEICHNUNG TEILMODELL (DWG) - MEDIZINTECHNIK
EUT-060_LP3_473_DS-_OG03_-----_V01
STANDORT | GEBÄUDENUMMER | LFD. | NUTZERGRUPPE | PLANART | ZUORDNUNG | MODELLTEILUNG | INDEX

INFRASTRUKTUR UND FREIANLAGEN

BEZEICHNUNG TEILMODELL (DWG) - TGA - HLS
EUT-060_LP5_445_DS-_OG03_HLS-_F01
STANDORT | GEBÄUDENUMMER | LFD. | NUTZERGRUPPE | PLANART | ZUORDNUNG | MODELLTEILUNG | INDEX

BRANDSCHUTZ

BEZEICHNUNG TEILMODELL (DWG) - TGA - ELT
EUT-060_LP5_445_DS-_OG03_ELT-_F01
STANDORT | GEBÄUDENUMMER | LFD. | NUTZERGRUPPE | PLANART | ZUORDNUNG | MODELLTEILUNG | INDEX

BAUPHYSIK

FREIGABE

ERST - DATUM / ERST.	ORT/DATUM	BAUHERR	ORT/DATUM	PLANERSTELLER
20.03.2025 / tp				24.07.2026
	1:100	18554	1:100	
	MASZSTAB	PRJ - NR	CAD - PRJ	PLOTDATUM

H:\B + B41 / 1730 (1.45m²)

- URHEBER- UND NUTZUNGSRECHTE VORBEHALTEN - Abdatt 20