




LEGENDE DECKENSPIEGEL

- OPSKARTON
- OK FEUCHTRAUMGEEIGNET
- OK MASSRAUMGEEIGNET
- GK-AKUSTIKDECKE
- METALL-LANGFELDDECKE B = 30 CM
- HEIZ- KÜHLDECKE GEWERK TGA
- METALLKASSETTENDECKE (62,5 x 62,5 CM)
- MINERalfaser-RASTERDECKE (62,5 x 62,5 CM)
- SCHWERLASTDECKE
- UNTERKONSTRUKTION / VERSTÄRKUNG EINRICHTUNG DECKENMONTIERT
- AUSSTATTUNG RAUMHOCH / DECKENNAH
- FERTIGTEIL
- WÄRMEDÄMMUNG I SCHALLDÄMMUNG
- UNTERDECKENSCHOTT DEHNUNGSFUGE
- REVISIONSÖFFNUNG FÜR VERTEILER TURSTEUERUNG
- REVISIONSÖFFNUNG ZUSÄTZLICH NUTZBAR FÜR VERTEILER TURSTEUERUNG
- ZUSÄTZLICHER DECKENMELDER BEI STURZHÖHEN ÜBER 1m

BAULICHER BRANDSCHUTZ

- DECKE BRANDSCHUTZ-ANFORDERUNG EI-30
- DECKE BRANDSCHUTZ-ANFORDERUNG EI-60
- ROHDECKE 1,1 H ab OKFB
- UNTERDECKE OBERFLÄCHENFERTIG 1,1 H ab OKFB
- ROHDECKE 1,1 H ab OKFB
- UNTERDECKE OBERFLÄCHENFERTIG 1,1 H ab OKFB

MEDIZINTECHNIK

- BEREICH VON REVIFRAUMEN FREIZUHALTEN
- BEREICH VON INSTALLATIONEN FREIZUHALTEN

BAULICHER STRAHLENSCHUTZ

ANGEGEBENER STRAHLENSCHUTZWERT IST BLEIGLEICHWERT DER GES. WANDKONSTRUKTION. STRAHLENSCHUTZ MUSS BIS ZUR HOHE DER ABGEHANGENEN DECKE GEWÄHRLEISTET SEIN. (PB) BLEIGLEICHWERT; PbGw (mm)

UNTERDECKEN KONSTRUKTIONSARTEN

- TYP 1 F30 o.u. Fries abgehängen für F30-Langfeld. Plan 2460 / 2466
- TYP 2 F30 o.u. Fries Freitragend für F30-Langfeld. Plan 2461 / 2467 / 2468
- TYP 3 F30 o.u. Abhangende Plan 2462 / 2464 / 2466
- TYP 4 F30 o.u. Freitragende Decke Plan 2463 / 2465 / 2467 / 2468
- TYP 5 F30 o.u. Abhangende Decke mit Akustik Plan 2464
- TYP 6 F30 o.u. Freitragende Decke mit Akustik Plan 2465
- TYP 7 Freitragende Decke ohne Brandschutz Plan 2470 / 2471 / 2472
- TYP 8 Abhangende ohne Brandschutz Plan 2462 / 54 / -65 / -67 / -68
- TYP 9 F90 o.u. Freitragende Decke Plan 2470 / 2472
- Typ 10 F90 o.u. Abhangende Plan 2465
- DS 1 F30 o.u. Deckenschott für Deckenanschlüsse Plan 2464
- DS 2 Deckenschott F0 für Deckenanschlüsse Plan 2473
- DS 3 F90 o.u. Deckenschott für Deckenanschlüsse Plan 2473
- DV 1 F30 o.u. Deckenversprung frei zur Lastaufnahme Plan 2473
- DV 2 F30 o.u. Deckenversprung nicht selbsttragend Plan 2473
- DV 3 F0, Deckenversprung nicht selbsttragend Plan 2473
- DV 4 F0, Deckenversprung frei zur Lastaufnahme Plan 2473
- DV RD F0, Deckenversprung in Rasterdecke Plan 2473

a ... Fries bei Langfelddecke in F0 b ... Fries bei Langfelddecke, F0 als freitragend s ... Akustik

HINWEIS

ALLE ANGABEN VON UNTERZUGSHÖHEN BEZIEHEN SICH AUF UK-ROHDECKE. ALLE ANGABEN VON TUR- UND BRÜSTUNGSHÖHEN SIND ROH-HÖHEN AB OK-FERTIGFUSSBODEN. DIESER PLAN GILT AUSSCHLIESSLICH IN VERBINDUNG MIT DEN ZUGEHÖRIGEN HAUS-TECHNIK-PLÄNEN. ALLE MASSE SIND VOM AUFTRAGNEHMER VOR BEGINN DER ARBEITEN EIGENVERANTWORTLICH AM BAU ZU PRÜFEN. MASSABWEICHUNGEN SIND DER BAULEITUNG UMGEHEND MITZUTEILEN!

02	04.02.2026	sk	Planfortschreibung Typen aktualisiert
01	19.12.2025	sk	Planfortschreibung Typen aktualisiert
00	20.03.2025	tp	Plan erstellt
INDEX	DATUM	GEZ	PLANÄNDERUNG

EUT 060 LP5 354 DS UG1 0901 F02

STANDORT	GEBAUDE-NR.	URN	KOSTENGRADE	PLANART	ZUORDNUNG	INTERNE ZEICHEN	INDEX
----------	-------------	-----	-------------	---------	-----------	-----------------	-------

NEUBAU ZENTRALBAU II

KLINIKUM ST. GEORG GGMHB

DEUTSCHER STR. 141 04129 LEIPZIG

BAUWERK

GESAMTANLAGE

GEBAUDE / BAUTEIL / PLANSCHNITT

PLANUMMER

0901

LEISTUNGSPHASE GEM. DIN 4101

AUSFÜHRUNGSPLANUNG

PLANART / ZUORDNUNG

UNTERDECKEN KONSTRUKTIONSARTEN ANBAU 1.UG

PLAN 02

PLANLEBENS / STATUS NACH WTR-STANDARD

W4 - FREIGABE

BEZEICHNUNG TEILMODELL (DWG) - ARCHITEKTUR / OBJEKTPLANUNG

EUT-060 LP5 300 GR - OG02 ARC - F13

BEZEICHNUNG TEILMODELL (DWG) - MEDIZINTECHNIK

EUT-060 LP5 473 GR - OG02 MT - - V07

BEZEICHNUNG TEILMODELL (DWG) - TGA-HLS

EUT-060 LP5 420 GR - OG02 HLS - F00

BEZEICHNUNG TEILMODELL (DWG) - TGA-ELT

EUT-060 LP5 440 GR - OG02 ELT - F01

BRANDSCHUTZ	PLANART / ZUORDNUNG	INDEX
-------------	---------------------	-------

BAUVERFAHREN	PLANART / ZUORDNUNG	INDEX
--------------	---------------------	-------

ORTDATUM	BAUHERR	ORTDATUM	PLANVERFASSER
20.03.2025 / tp	18554	24.07.2026	24.07.2026
ERST - DATUM / ERST	MASZTAB	PROJ - NR	PROJ - NR
MASSSTAB	PROJ - NR	CAD - PROJ	PROJ - NR

HB = 594 / 1730 (1.03m) - URHEBER- UND NUTZUNGSRECHTE VORBEHALTEN - Alplan 202