


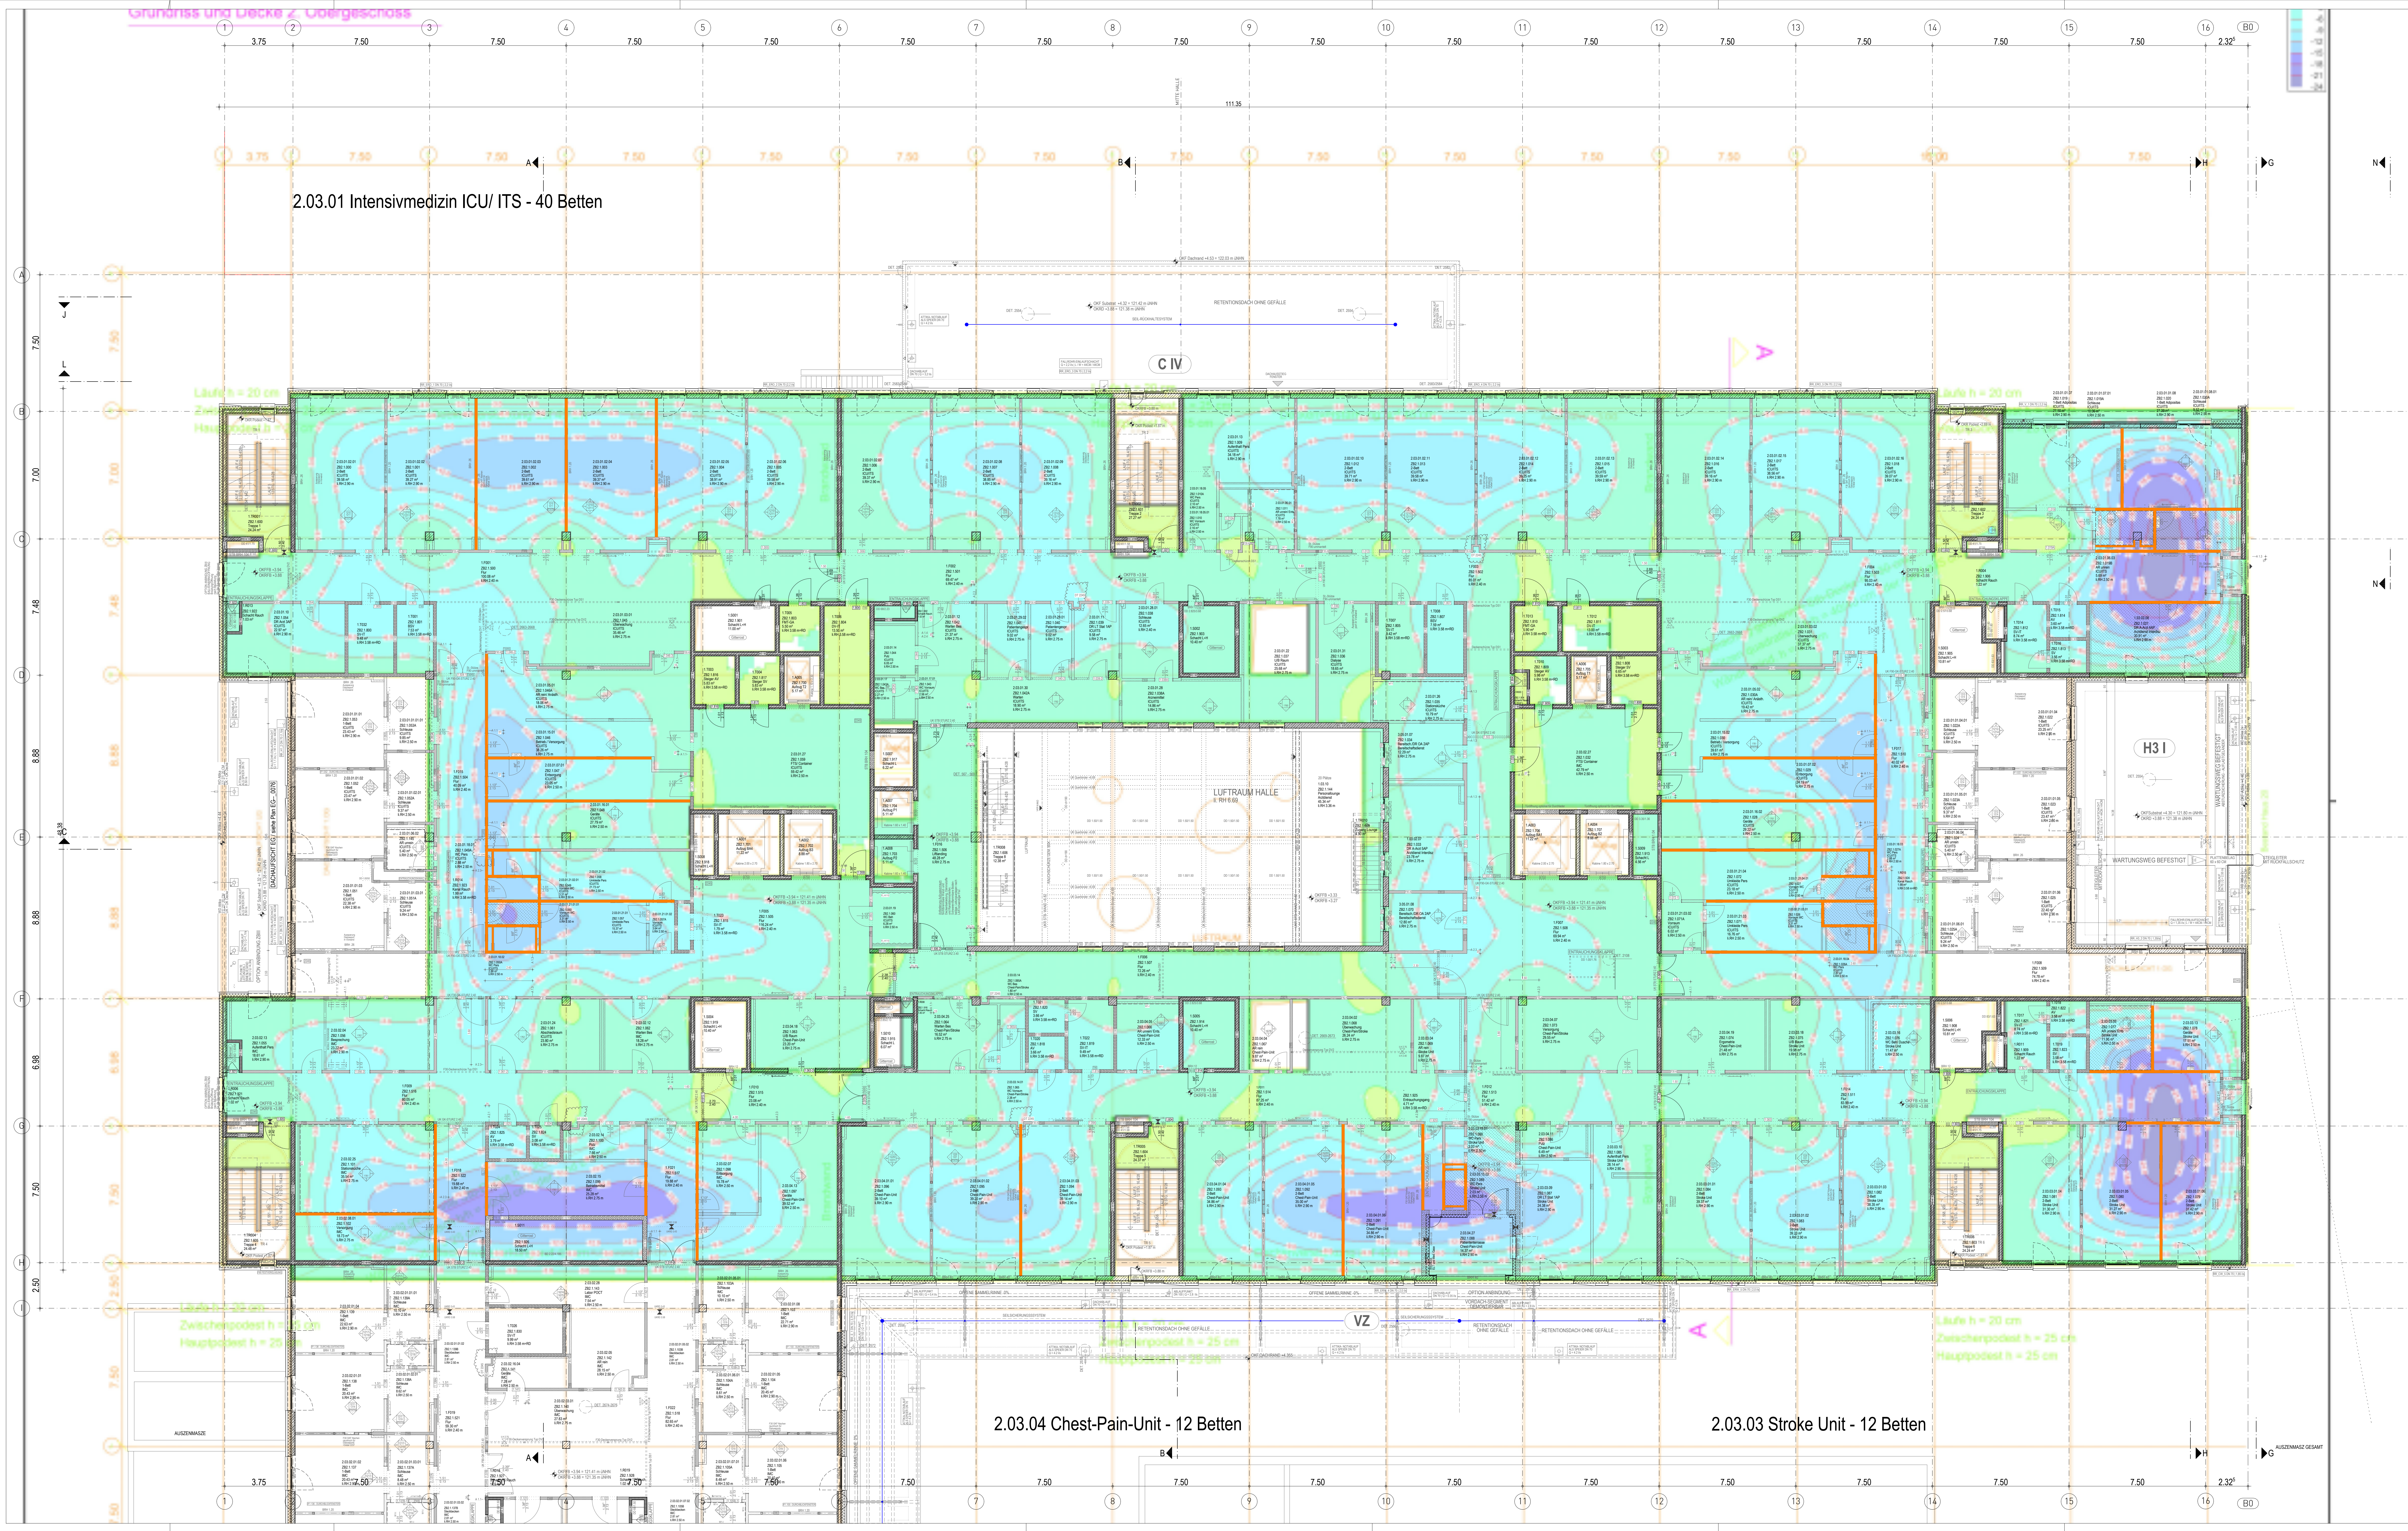

LEGENDE DECKENANSCHLUSS

- GLEITENDER DECKENANSCHLUSS VON TROCKENBAUWAND AN MASSIVDECKE
GLEITRICHTUNG DER TROCKENBAUWAND: VERTIKAL
- GLEITENDER WANDANSCHLUSS VON ABHANGDECKE AN WAND
GLEITRICHTUNG DER ABHANGDECKE: VERTIKAL
SIEHE DETAIL 2479

02	18.03.2025	ak	Gleitschicht AD an Wand
01	30.04.2025	ak	Planfrüherstellung
INDEX	DATUM	GEZ.	PLANANLEGER
EUT060LP5340UEBOG1 0873F02			
NEUBAU ZENTRALBAU II			
BAUHERR: KLINIKUM ST. GEORG GMBH			
DEUTSCHER RTR 141			
GESAMTANLAGE			
PLANNUMMER 0873			
OBJEKTPLANUNG GEBÄUDE			
LEISTUNGSPHASE GEM. HDM			
AUSFÜHRUNGSPLANUNG			
DECKENANSCHLUSS 1.OBERGESCHOSS			
PLANSCHNITT			
W4 - FREIGABE			
BEZIEHUNG TELMODELL (DWG) - ARCHITEKTUR/ OBJEKTPLANUNG			
EUT-060 LP5_300 GR - OG01_ARC - F13			
BEZIEHUNG TELMODELL (DWG) - MEDIZINTECHNIK			
BEZIEHUNG TELMODELL (DWG) - TGA - HLS			
BRANDSCHUTZ			
BAUPHASE			
ORTSDATUM			
11.04.2024 /			
ERST - DATUM/ ERST.			
1854			
MASSSTAB			
1:100			
PROJEKTANT			
23.07.2025			
PLANDATUM			
HfB - 841 / 1530 (1.29m)			
URHEBER- UND NUTZUNGSRECHTE VORBEHALTEN			