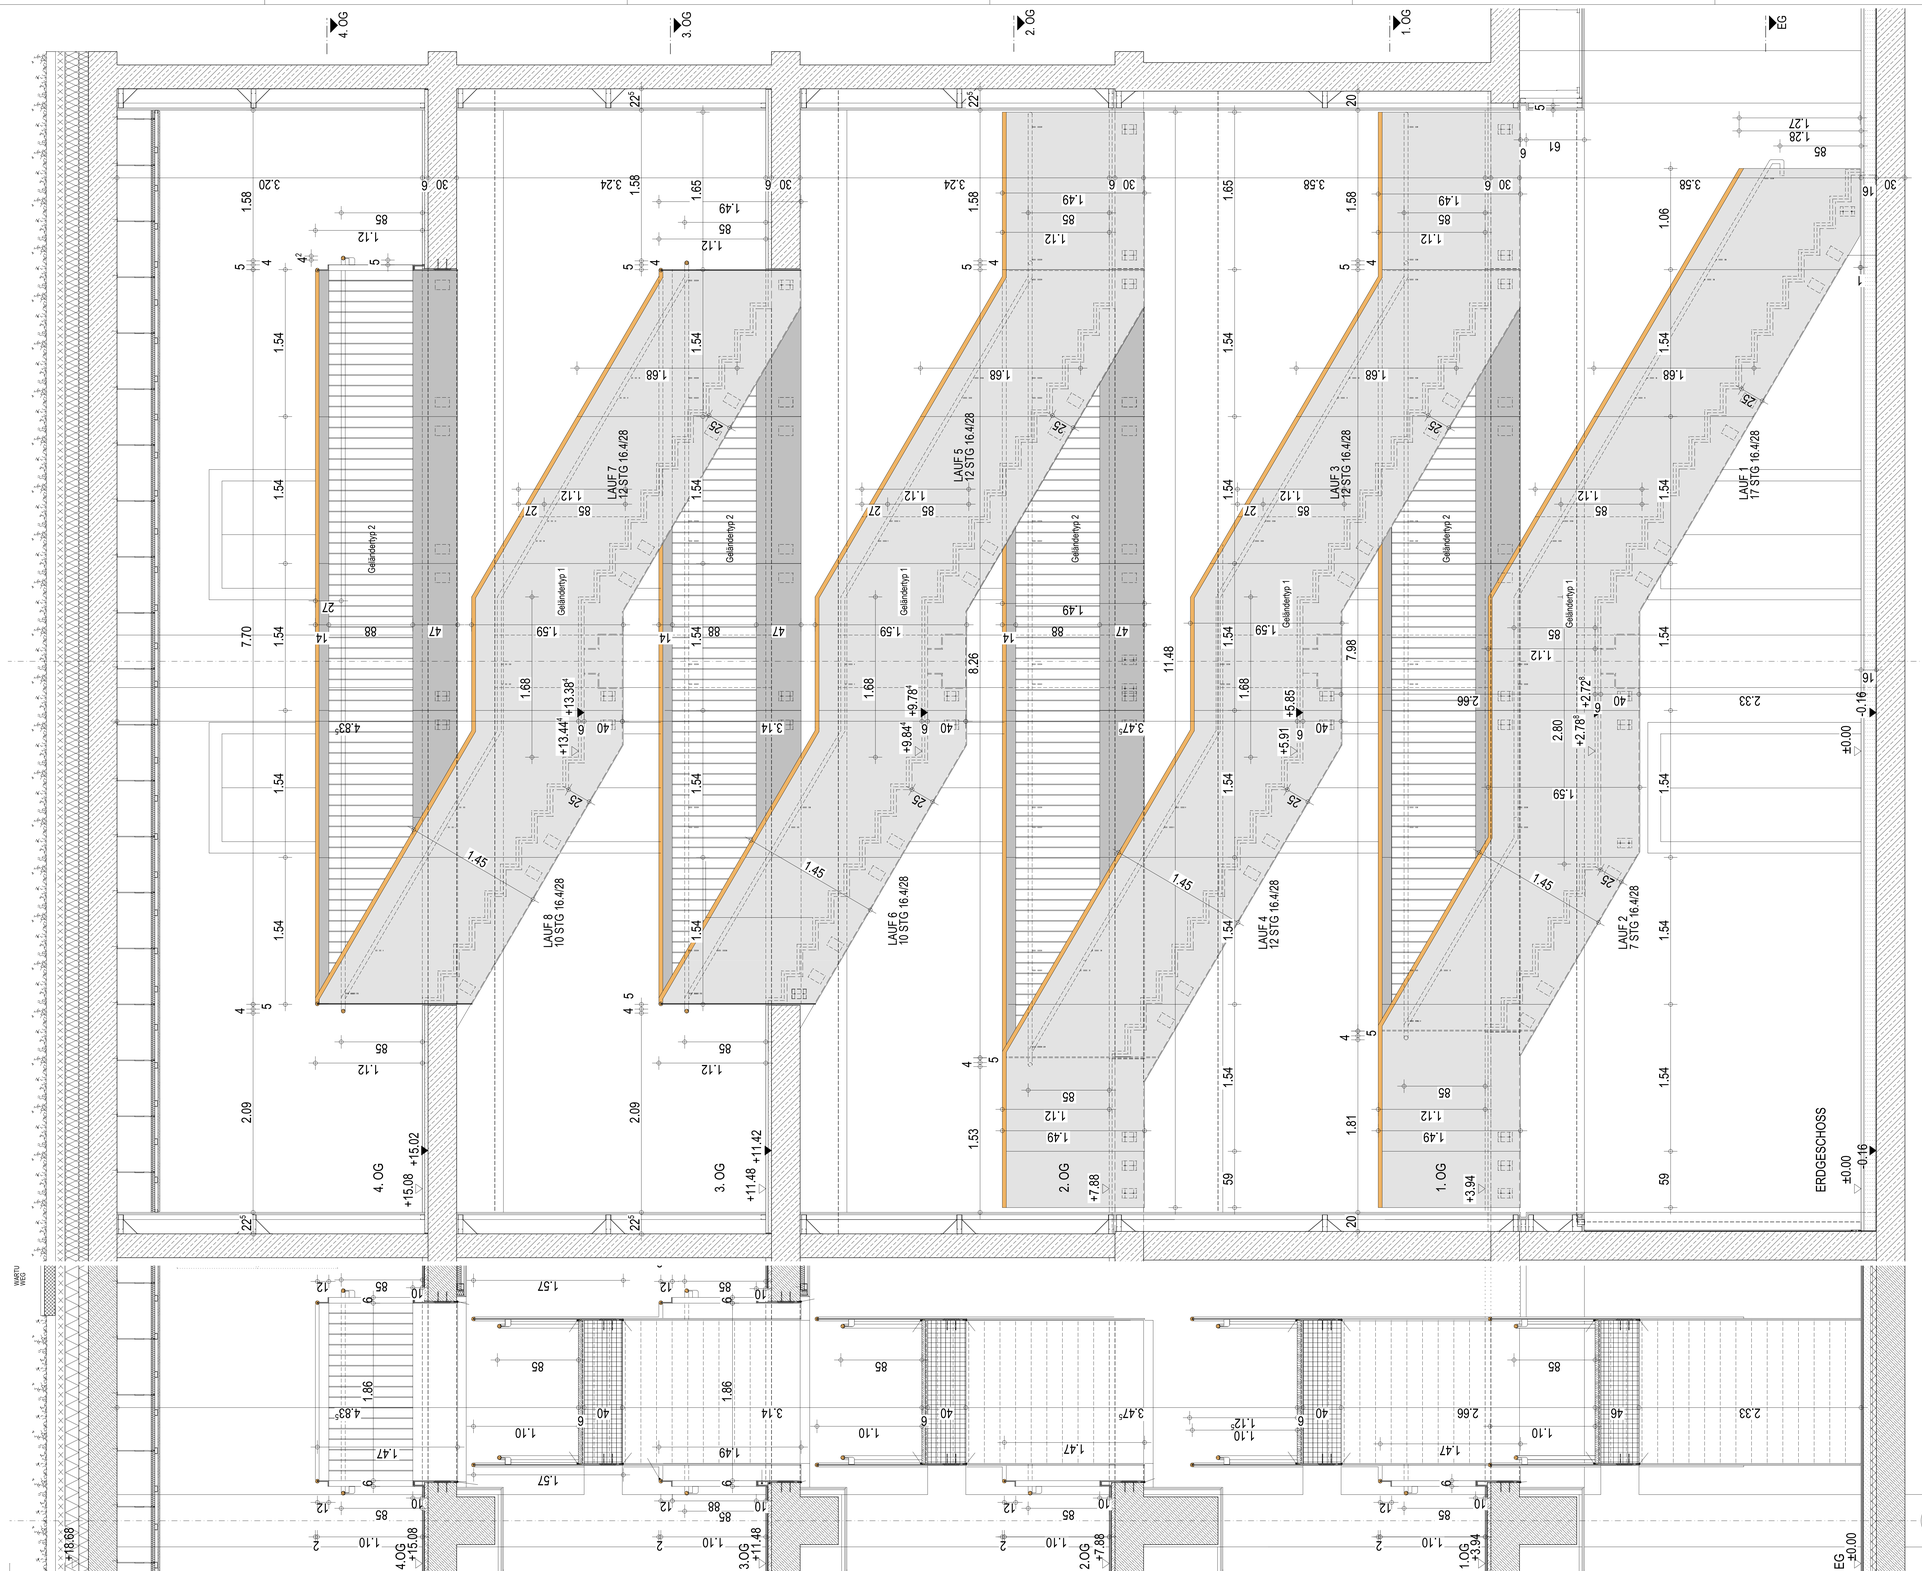

LEGENDE OBJEKTPLANUNG

WÄNDE

- STAHLBETON ORTBETON
- STAHLBETON HALBFERTIGTEIL
- STAHLBETON VOLLFERTIGTEIL
- ESTRICH, UNBEWEHRTER BETON
- MAUERWERK AUS KSV 2.0
- MAUERWERK AUS PB4
- GIPSKARTON
- GIPSKARTON BEPLANKUNG BIS OK TROCKENBAUDECKENKONSTRUKTION
- Brandschutzanforderung Min. EI90 / F90
- Brandschutzanforderung Min. EI30 / F30
- STAHL-GLAS-WAND / -TÜR
- ELEMENTIERTE TRENNWAND
- WÄRMEDÄMMUNG

WÄNDE IM BESTAND

- BESTAND
- NEUBAU
- ABBRUCH

ROHBAU SONSTIGES

- SCHACHT NACH UNTEN / NACH OBEN
- DE DACHEINLAUF
- BE BODENEINLAUF/GULLY OK BE SIEHE BESCHL. ÖKFFB
- ESTRICHFUGE
- ABSCHLUSSWINKEL ESTRICH
- SB SICHTBETON QUALITÄT SB (nach Merkblatt Sichtbeton des Bundesverbands der deutschen Zementindustrie)
- STB HALBFERTIGTEIL MIT VERPRESSSCHLAUCH
- VERPRESSANSCHLUSSDOSE

ACHTUNG:
MASZE IM BESTAND NUR UNTER VORBEHALT! SIND DURCH AUFMASZ ZU ERMITTELN

BRANDWIDERSTAND DER BAUTEILE:

- EI 30 F 30 — Feuerhemmende Wand
- EI 90 F90 / REI 90 F 90 — Feuerbeständige Wand / Tragend
- RE/ EI/ AE F90-A — Brandwand und Bauart Brandwand Brandwand
- F30 — Feuerhemmende Verglasung mit thermischer Isolation
- F90 — Feuerbeständige Verglasung mit thermischer Isolation
- dicht — Dicht- und selbstschließende Tür
- A-T2/ — F90-Fahrschachttür

- RAUCHSCHUTZTÜR DIN 18095
- FEUERHEMMENDER ABSCHLUSS
- FEUERBESTÄNDIGER ABSCHLUSS

FEUCHTRAUMBEANSPR.

- NASS-1 GERING (GÄSTE / PERSONAL WC)
- NASS-2 MASSIG (NASSZELLE)
- NASS-3 HOCH (PERSONAL DUSCHEN)
- NASS-4 SEHR HOCH (STATIONSKÜCHEN)
- ▲ BEZUG BEANSPRUCHTE SEITE

BRANDSCHUTZ SONSTIGES

- F H — FEUERLÖSCHER / WANDHYDRANT
- LÖSCHWASSEREINSPEISUNG
- ENTNAHMESTELLE

SCHALLSCHUTZ

- R'56dB — ERHÖHTES SCHALLDÄMMMASZ WAND
- R'56dB = Rw,R 56dB
- NORMALES SCHALLDÄMMMASZ WAND: Rw,R 52dB

BAULICHER STRAHLENSCHUTZ

ANGEGEBENER STRAHLENSCHUTZWERT IST BLEIGLEICHWERT DER GES. WANDKONSTRUKTION. STRAHLENSCHUTZ MUSS BIS ZUR HÖHE DER ABGEHÄNGTEN DECKE GEWÄHRLEISTET SEIN.

- PB — BLEIGLEICHWERT; PbGlw (mm)

WANDANFORDERUNGEN

- GF — Kalk-Zementputz (MW / StB) Feuchträume
- GP — Gipsputz (MW-/ StB-wände) ca. 15mm
- SP — Spachtelung (StB-wände / -Stützen) ca. 5mm
- MA — Maler Anstrich auf Rohbau (MW Nebenräume)
- Trockenbaubeplankung W1-I / W2-I

- TP — Trockenputz vor Massivbauteil
- GL_OA — Glatender Deckenanschluss siehe Pläne 0872 - 0876
- WVS — Wandverstärkung/Traverse in GK-Wänden
- Beachte: WVS Nasszellen siehe in RST 1001-1018
- Wandfliesen mit Höhenangabe

Gewerkezuordnung

- Ausstattung
- Medizintechnik
- HLS
- Elektro

MASZE

- 88 / 2.13 — VERMASSUNG ROHBAU/AUSBAU
- 65 — VERMASSUNG SANITÄROBJEKTE
- OKFFB ±0.00 = 117.50 m üNHN
- ÖKRFB -0.XX = XXX.XX m üNHN

BRÜSTUNGSHÖHE ZUR SICHERUNG GEGEN ABSTURZ SIEHE FASSADENSCHNITT UND -DETAILS

- DETAIL 1111
- VERWEIS AUF PLANNUMMER

HINWEIS

ALLE BOHRUNGEN IN ROHDECKE IM 2./3./4.OG MAX. 8CM TIEF

ALLE ANGABEN ZU UNTERKANTEN VON UNTERZÜGEN SIND ROHHÖHEN AB OK FERTIGFUSSBODEN. ALLE ANGABEN VON TÜR- UND BRUSTUNGSHÖHEN SIND ROHHÖHEN AB OK FERTIGFUSSBODEN.

DIESER PLAN GILT AUSSCHLIESSLICH IN VERBINDUNG MIT DEN ZUGEHÖRIGEN STATIKPLÄNEN! ALLE MASZE SIND VOM AUFTRAGNEHMER VOR BEGINN DER ARBEITEN EIGENVERANTWORTLICH AM BAU ZU PRÜFEN. MASZABWEICHUNGEN SIND DER BAULEITUNG UMGEHEND MITZUTEILEN!

INDEX	DATUM	GEZ.	PLANÄNDERUNG
02	11.05.2026	sk	Planfortschreibung
01	04.06.2025	sk	Plan erstellt

STANDORT	GEBÄUDE-NR.	LPH	KOSTENGRUPPE	PLANART	ZUORDNUNG	INTERNES KENNZEICHEN	INDEX
EUT	060	LP5	350	DET	TR8	0568	F02

BAUVORHABEN:
NEUBAU ZENTRALBAU II

BAUHERR:
KLINIKUM ST. GEORG GGMBH
DELITZSCHER STR. 141
04129 LEIPZIG

GESAMTANLAGE

GEBÄUDE / BAUTEIL / PLANSCHNITT

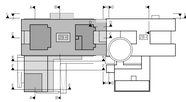

PLANNUMMER: 0568

LEISTUNGSPHASE GEM. HOAI: AUSFÜHRUNGSPLANUNG

OBJEKTPLANUNG GEBÄUDE

PLANART / ZUORDNUNG:
TREPPE 8 GELÄNDER HANDLAUF SCHNITTE

PLANUNG MEDIZINTECHNIK

PLANSCHNITT

TRAGWERKSPLANUNG

PLANSTUFE / STATUS NACH WTR-STANDARD:
W4 - FREIGABE

PLANUNG HLS, AUTOMATION UND FÖRDERTECHNIK

BEZEICHNUNG TEILMODELL (DWG) : ARCHITEKTUR / OBJEKTPLANUNG :
EUT-060_LP5_300_DET_TR08_-___-_V00
STANDORT GEBÄUDENUMMER LPH KOSTENGRUPPE PLANART ZUORDNUNG INTERNES KENNZ. INDEX

PLANUNG ELEKTROTECHNIK

BEZEICHNUNG TEILMODELL (DWG) : MEDIZINTECHNIK :
STANDORT GEBÄUDENUMMER LPH KOSTENGRUPPE PLANART ZUORDNUNG INTERNES KENNZ. INDEX

INFRASTRUKTUR UND FREIANLAGEN

BEZEICHNUNG TEILMODELL (DWG) : TGA - HLS :
STANDORT GEBÄUDENUMMER LPH KOSTENGRUPPE PLANART ZUORDNUNG INTERNES KENNZ. INDEX

BRANDSCHUTZ

BEZEICHNUNG TEILMODELL (DWG) : TGA - ELT :
STANDORT GEBÄUDENUMMER LPH KOSTENGRUPPE PLANART ZUORDNUNG INTERNES KENNZ. INDEX

BAUPHYSIK

FREIGABE — ORT/DATUM — BAUHERR

FREIGABE — ORT/DATUM — PLANVERFASSER

10.07.2024 / ERST. - DATUM / ERST.	1:20 MASZSTAB	18554 PRJ - NR	Vorlage: ESO 282 V1.0 CAD - PRJ	22.07.2026 PLOTDATUM

- URHEBER- UND NUTZUNGSRECHTE VORBEHALTEN -
Allplan 2022