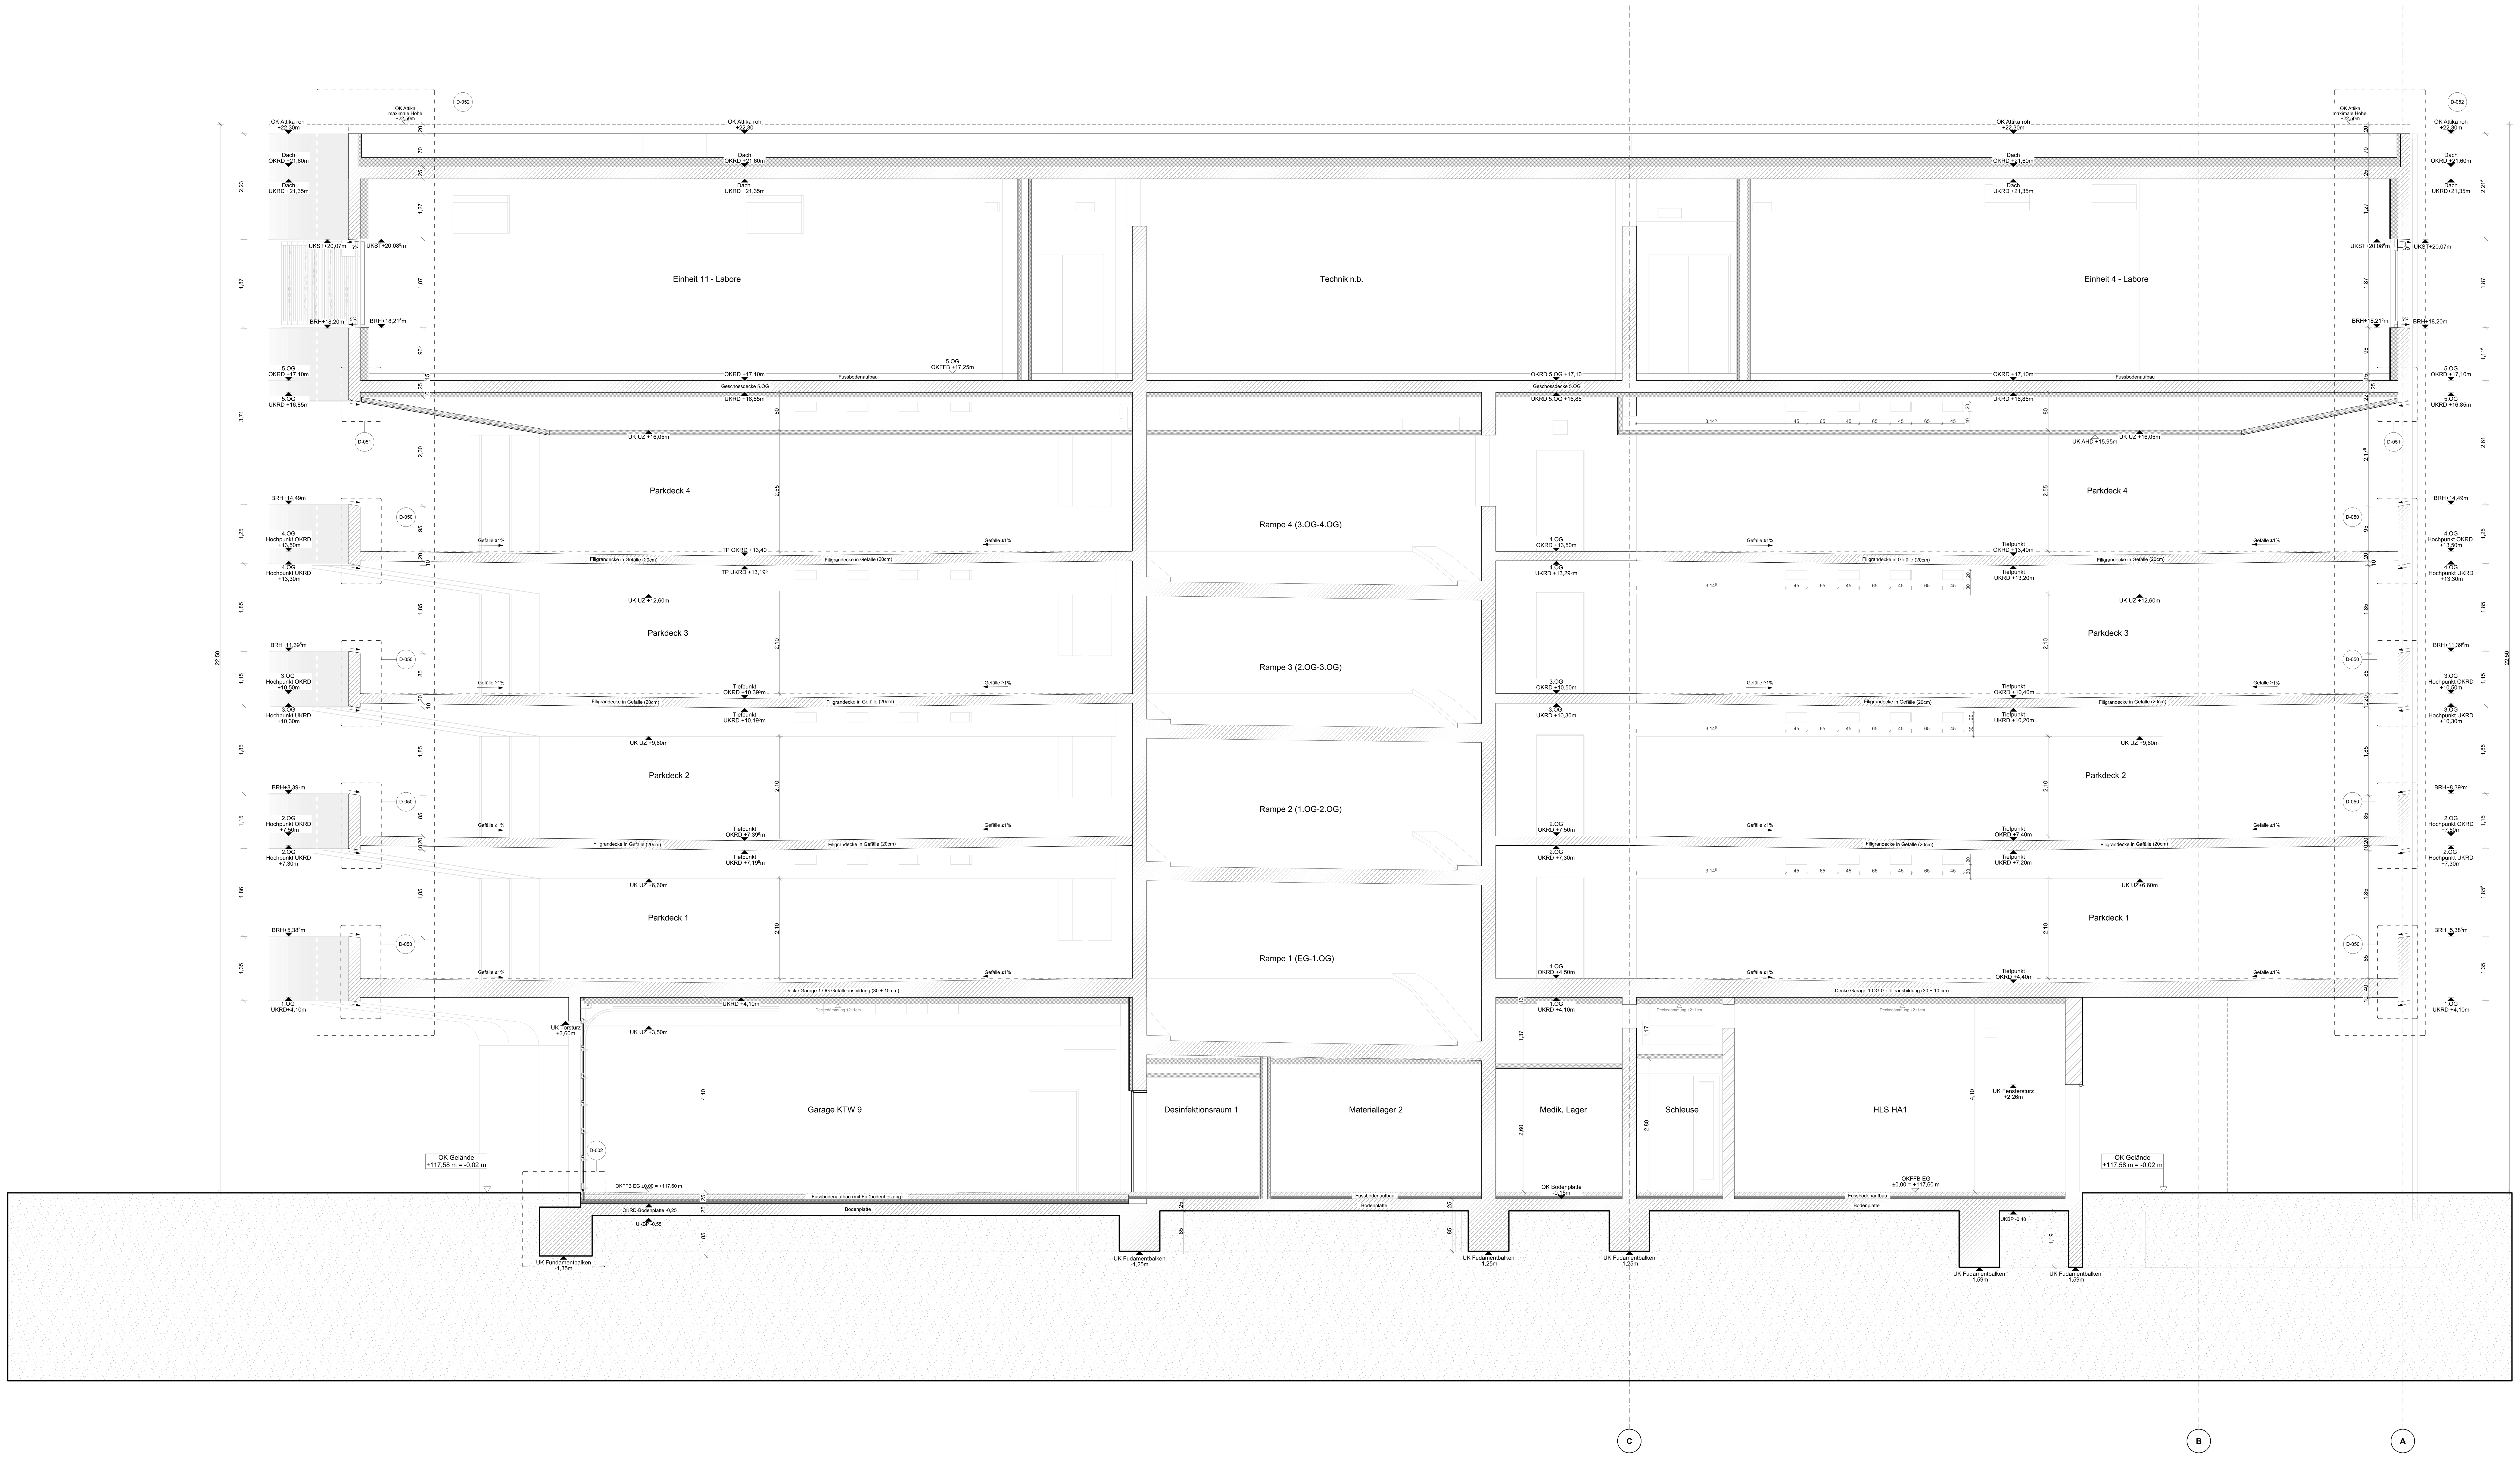


Legende

Rohbau

Stahlbeton (Ortbeton)
Beton unbewehrt
Stahlbetonfertigteil
Stahlbeton Halbfertigteil
Mauerwerk KS (SFK12)
GaLa - Grenze Garten u. Landschaftsbau
ICL Abstimmung + Prüfung notwendig
Wolken Index 04

Ausbau

Leichtbauwand

Durchbruchsplanung

WD Wanddurchbruch ELT
WD Wanddurchbruch TGA
WS Wandschlitz
KBZ Kernbohrzone
BD Bodendurchbruch ELT
BD Bodendurchbruch TGA
DD Deckendurchbruch ELT
DD Deckendurchbruch TGA

KBZ	Kernbohrzone
S	Sanitär
H	Heizung
K	Kälte
L	Lüftung
E	Elektro

TGA Abstimmung notwendig

Brandschutz

F30	feuerhemmend mind. 30 Minuten	BW	Brandwand
F60	hochfeuerhemmend mind. 60 Minuten		
F90	feuerbeständig mind. 90 Minuten		

alternativer Rettungsweg
Rettungsweg

Türen

T30	Feuerschutztür-feuerhemmend und selbstschließend	DS	dichtschließend	FEST	elektromechan. Feststell-einrichtung (Offenhaltung)
		DSS	dicht und selbstschließend		
T90	Feuerschutztür-feuerbeständig und selbstschließend	RSV	Rauchschutzvorhang	EBT	Ellenbogentaster, h=1,30m
		FLT	Freilauftürschließer	WL	Wandleser/Schlüsselschalter, h=1,6m
RS	rauchdichte Tür nach DIN 18095	AUT	Automatikantrieb	TS	Taster "Tür schließen" h=1,60m
				F	Glasausschnitt

Bezeichnungen

OK FFB	Oberkante Fertigfußboden	WDVS	Wärmedämmverbundsystem	RR	Regenrohr
OKRD	Oberkante Rohdecke	VK	Vorderkante	DE/ BE	Dacheinlauf/ Bodeneinlag
UKRD	Unterkante Rohdecke	AK/IK	Außenkante/ Innenkante	HK	Heizkörper
BPL	Bodenplatte	BRH	Brüstungshöhe über OK FFB	FL / FM	Feuerlöscher /Feuermelder
AHD	Unterhangdecke	LH/RH	Lichte Höhe/ Roh-Höhe ü. OK FFB	TSL	Trockensteigleitung mit Schlauchanschlusseinrichtung
GK	Gipskarton Bauplatte	DF	Dehnungsfuge		
GKI	Gipskarton Feuchtraumplatte	UZ/OZ	Unterzug/ Oberzug	M	Motor Rolladen
HP/TP	Hochpunkt/ Tiefpunkt	BA	Bodenablauf	WV	Wandverstärkung

Index	Änderung/ Ergänzung	Datum	Name
V04	Planerstellung W3	27.03.2026	
V03	Planfortschreibung W2	07.11.2025	
V02	Planerstellung W2	13.08.2025	
-	Planerstellung W1	03.06.2025	

Phase: AUSFÜHRUNGSPLANUNG


Bauherr: **Städtisches Klinikum "St. Georg" Leipzig**
Delitzscher Straße 141 I 04129 Leipzig
Tel.: +49 341 909-0

Städtisches Klinikum „St.GEORG" LEIPZIG
Multifunktionsgebäude

Architekt:

Fachplanung:

Übersicht:

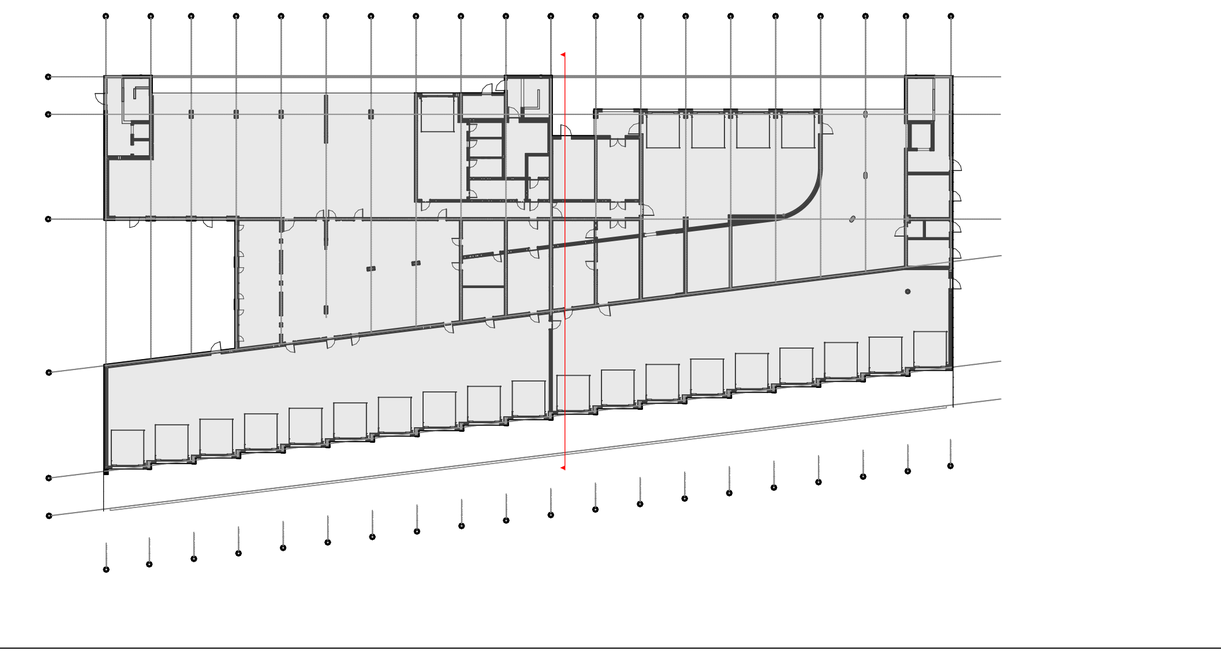

Projekt: STÄDTISCHES KLINIKUM "ST. GEORG" LEIPZIG

Maßnahme: NEUBAU MULTIFUNKTIONSGEBÄUDE

Plan: **Schnitt BB**

Bestätigung Architekt:

Höhenbezugssystem: System NHN
±0,00=117,60m ü. NN

Datum/ Unterschrift:

Planformat: 1500mm x 700mm

Bearbeiter:
Stand: 27.03.2026
Maßstab: 1:50
Gezeichnet:
Datei: EUT-RZN_LP5_300_SN_BB_G_V04.pdf/.dwg

Plancodierung:

Standort-Objekt	Gebäudenummer	Planungsphase	Kostengruppe	Planart	Zuordnung	Freitext/ Plannummer	Index
EUT	RZN	LP5	300	SN	BB	G	V04