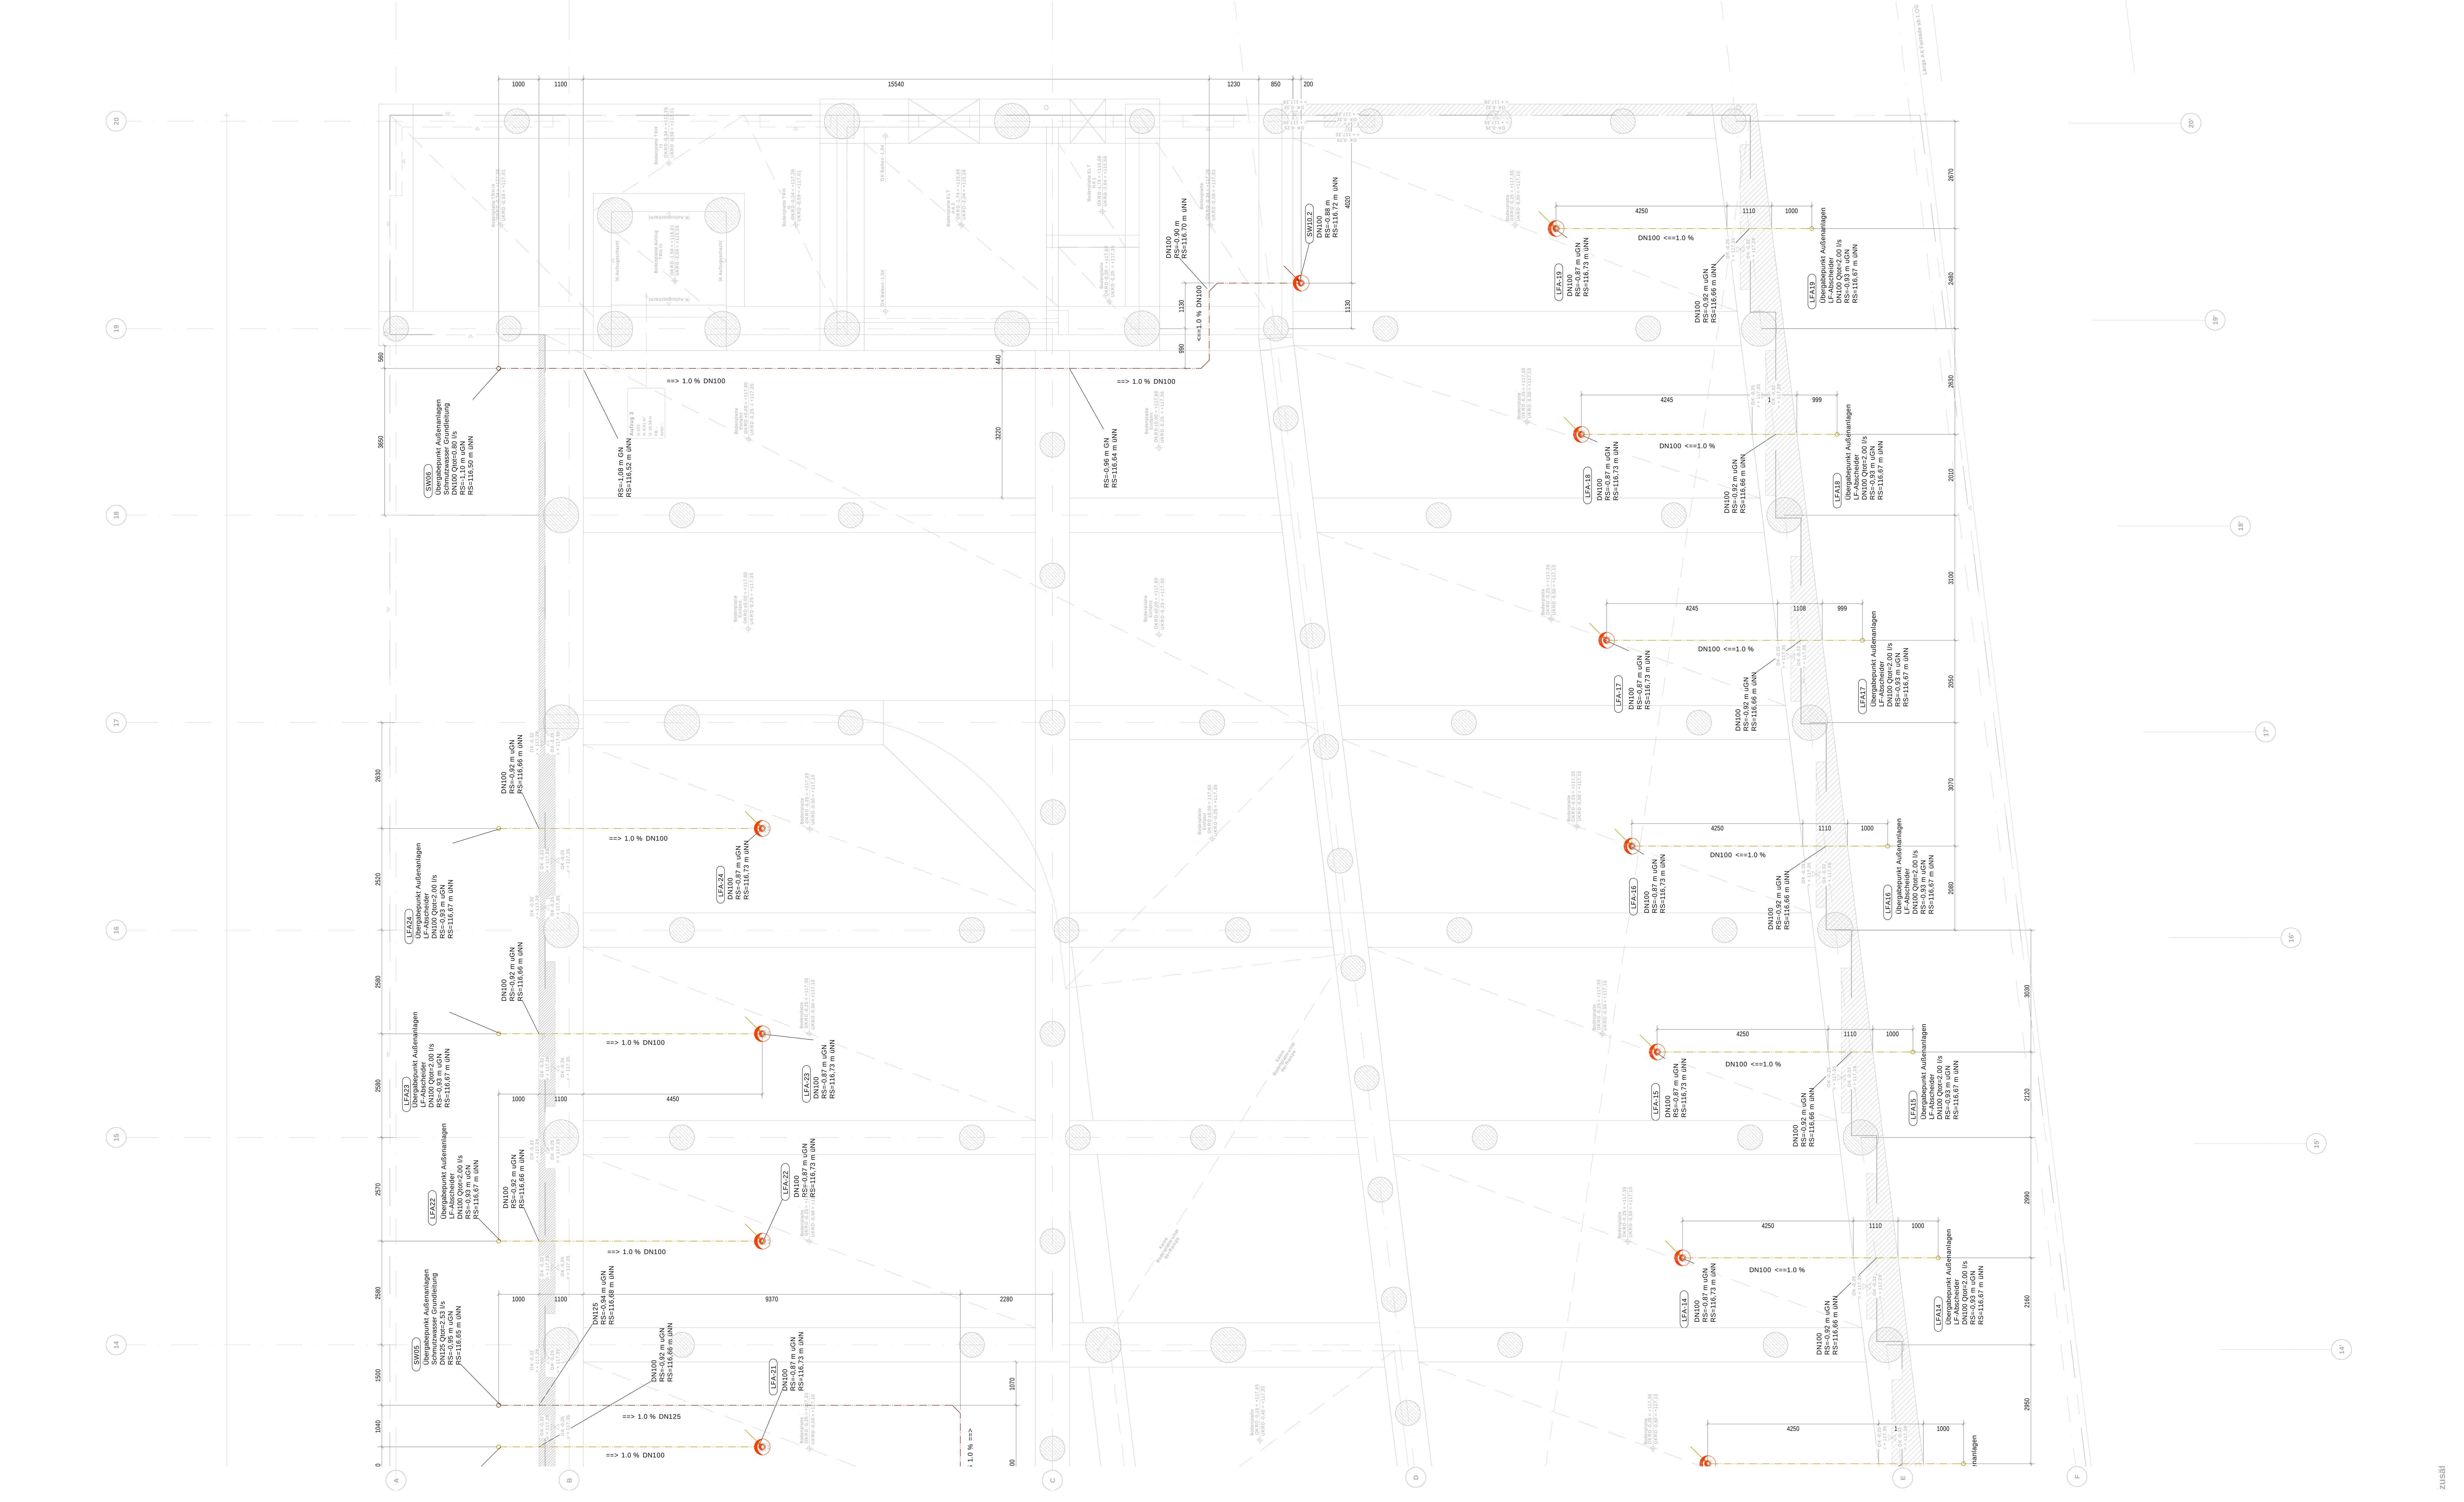


LEGENDE GRUNDLEITUNGEN

- Schmutzwasser Grundleitung
- SW-Leichtflüssigkeit Grundleitung
- Regenwasser Grundleitung
- Trinkwasser Grundleitung

Bodenelement mit Mauerkragen und Folienflansch Detail 01 Plan-Nr.
EUT-RZN_LP5_410_DET_KG_0001_F_

Bodenablauf - Grundkörper in Bodenplatte integriert Detail 03 Plan-Nr.
EUT-RZN_LP5_410_GR_KG_0000_XXX und
EUT-RZN_LP5_410_GR_KG_0002_XXX

Einspartenhauseinführung Grundkörper mit Klebeflansch Detail 02 Plan-Nr.
EUT-RZN_LP5_410_DET_KG_0002_F_

DN150	Nennweite150
RS=-0,94 m uGN	Rohrsohle=-0,94 m unter Gebäudenull
RS=116,64 m üNN	Rohrsohle=116,64 m über Normalnull

von unten kommend /
nach unten gehend

nach oben gehend /
von oben kommend

SW02 — Strangbezeichnung

Hinweise zur Ausführung

Alle Grundleitungen werden als PP-Kanalrohr ausgeführt.
Die Verlegung erfolgt mit einem Gefälle von 1%.
Rohrdurchführung Bodenplatte - OK Muffe ca. 5cm ü OKRF.
Bei Rohrdurchführungen mit fester Einspannung im Baukörper ist unmittelbar nach dem Austritt des Rohres aus dem Bauwerk eine gelenkige Verbindung durch zwei kurz hintereinander angeordnete nicht längskraftschlüssige Rohrverbindungen herzustellen.
(siehe Detail 01 Plan-Nr. EUT-RZN_LP5_410_DET_KG_0001_F_)

Index	Änderung/ Ergänzung	Datum	Name
F01	Export Planstand 20.08.2026	20.08.2026	Schütt

Architekturstand vom : 15.10.2025

Phase **AUSFÜHRUNGSPLANUNG**


Bauherr **Städtisches Klinikum „St. Georg“ Leipzig**
Delitzscher Straße 141 | 04129 Leipzig
T +49 341 909-0

Städtisches Klinikum „St.GEORG“ LEIPZIG
Multifunktionsgebäude

Architekt

Fachplanung

Übersicht

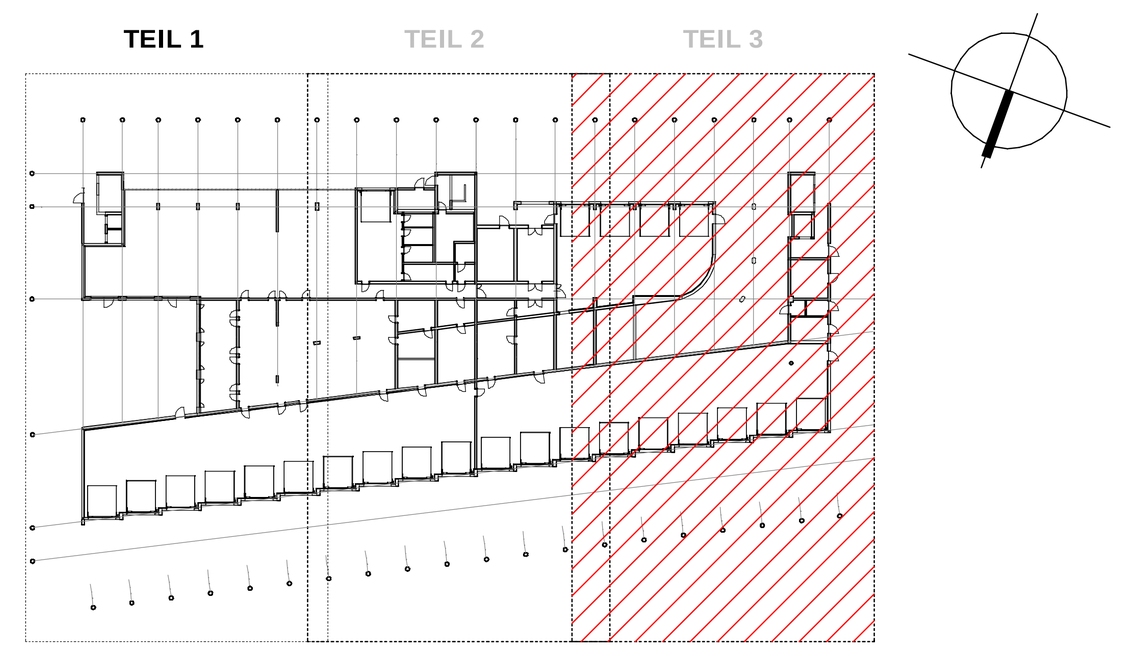

Projekt STÄDTISCHES KLINIKUM „ST. GEORG“ LEIPZIG

Maßnahme NEUBAU MULTIFUNKTIONSGEBÄUDE

Plan
GRUNDRISS KELLERGESCHOSS
Ausschreibungsplan Grundleitungen Teil 3

Bestätigung Fachplaner

OK FFB EBENE 0
±0,00=117,60m ü.NN

Planformat
1300mm x 841mm

Datum/ Unterschrift

Bearbeiter:	-	Stand:	20.08.2026	Maßstab
Gezeichnet:	-	Datei:	EUT-RZN_LP5_410_GR_KG_AS03_F01.dwg	**1 : 50**

Plancodierung:

EUT	-	RZN	LP5	410	GR	KG	AS03	F01
Standort-Objekt		Gebäudenummer	Planungsphase	Kostengruppe	Planart	Zuordnung	Freitext/ Plannummer	Index