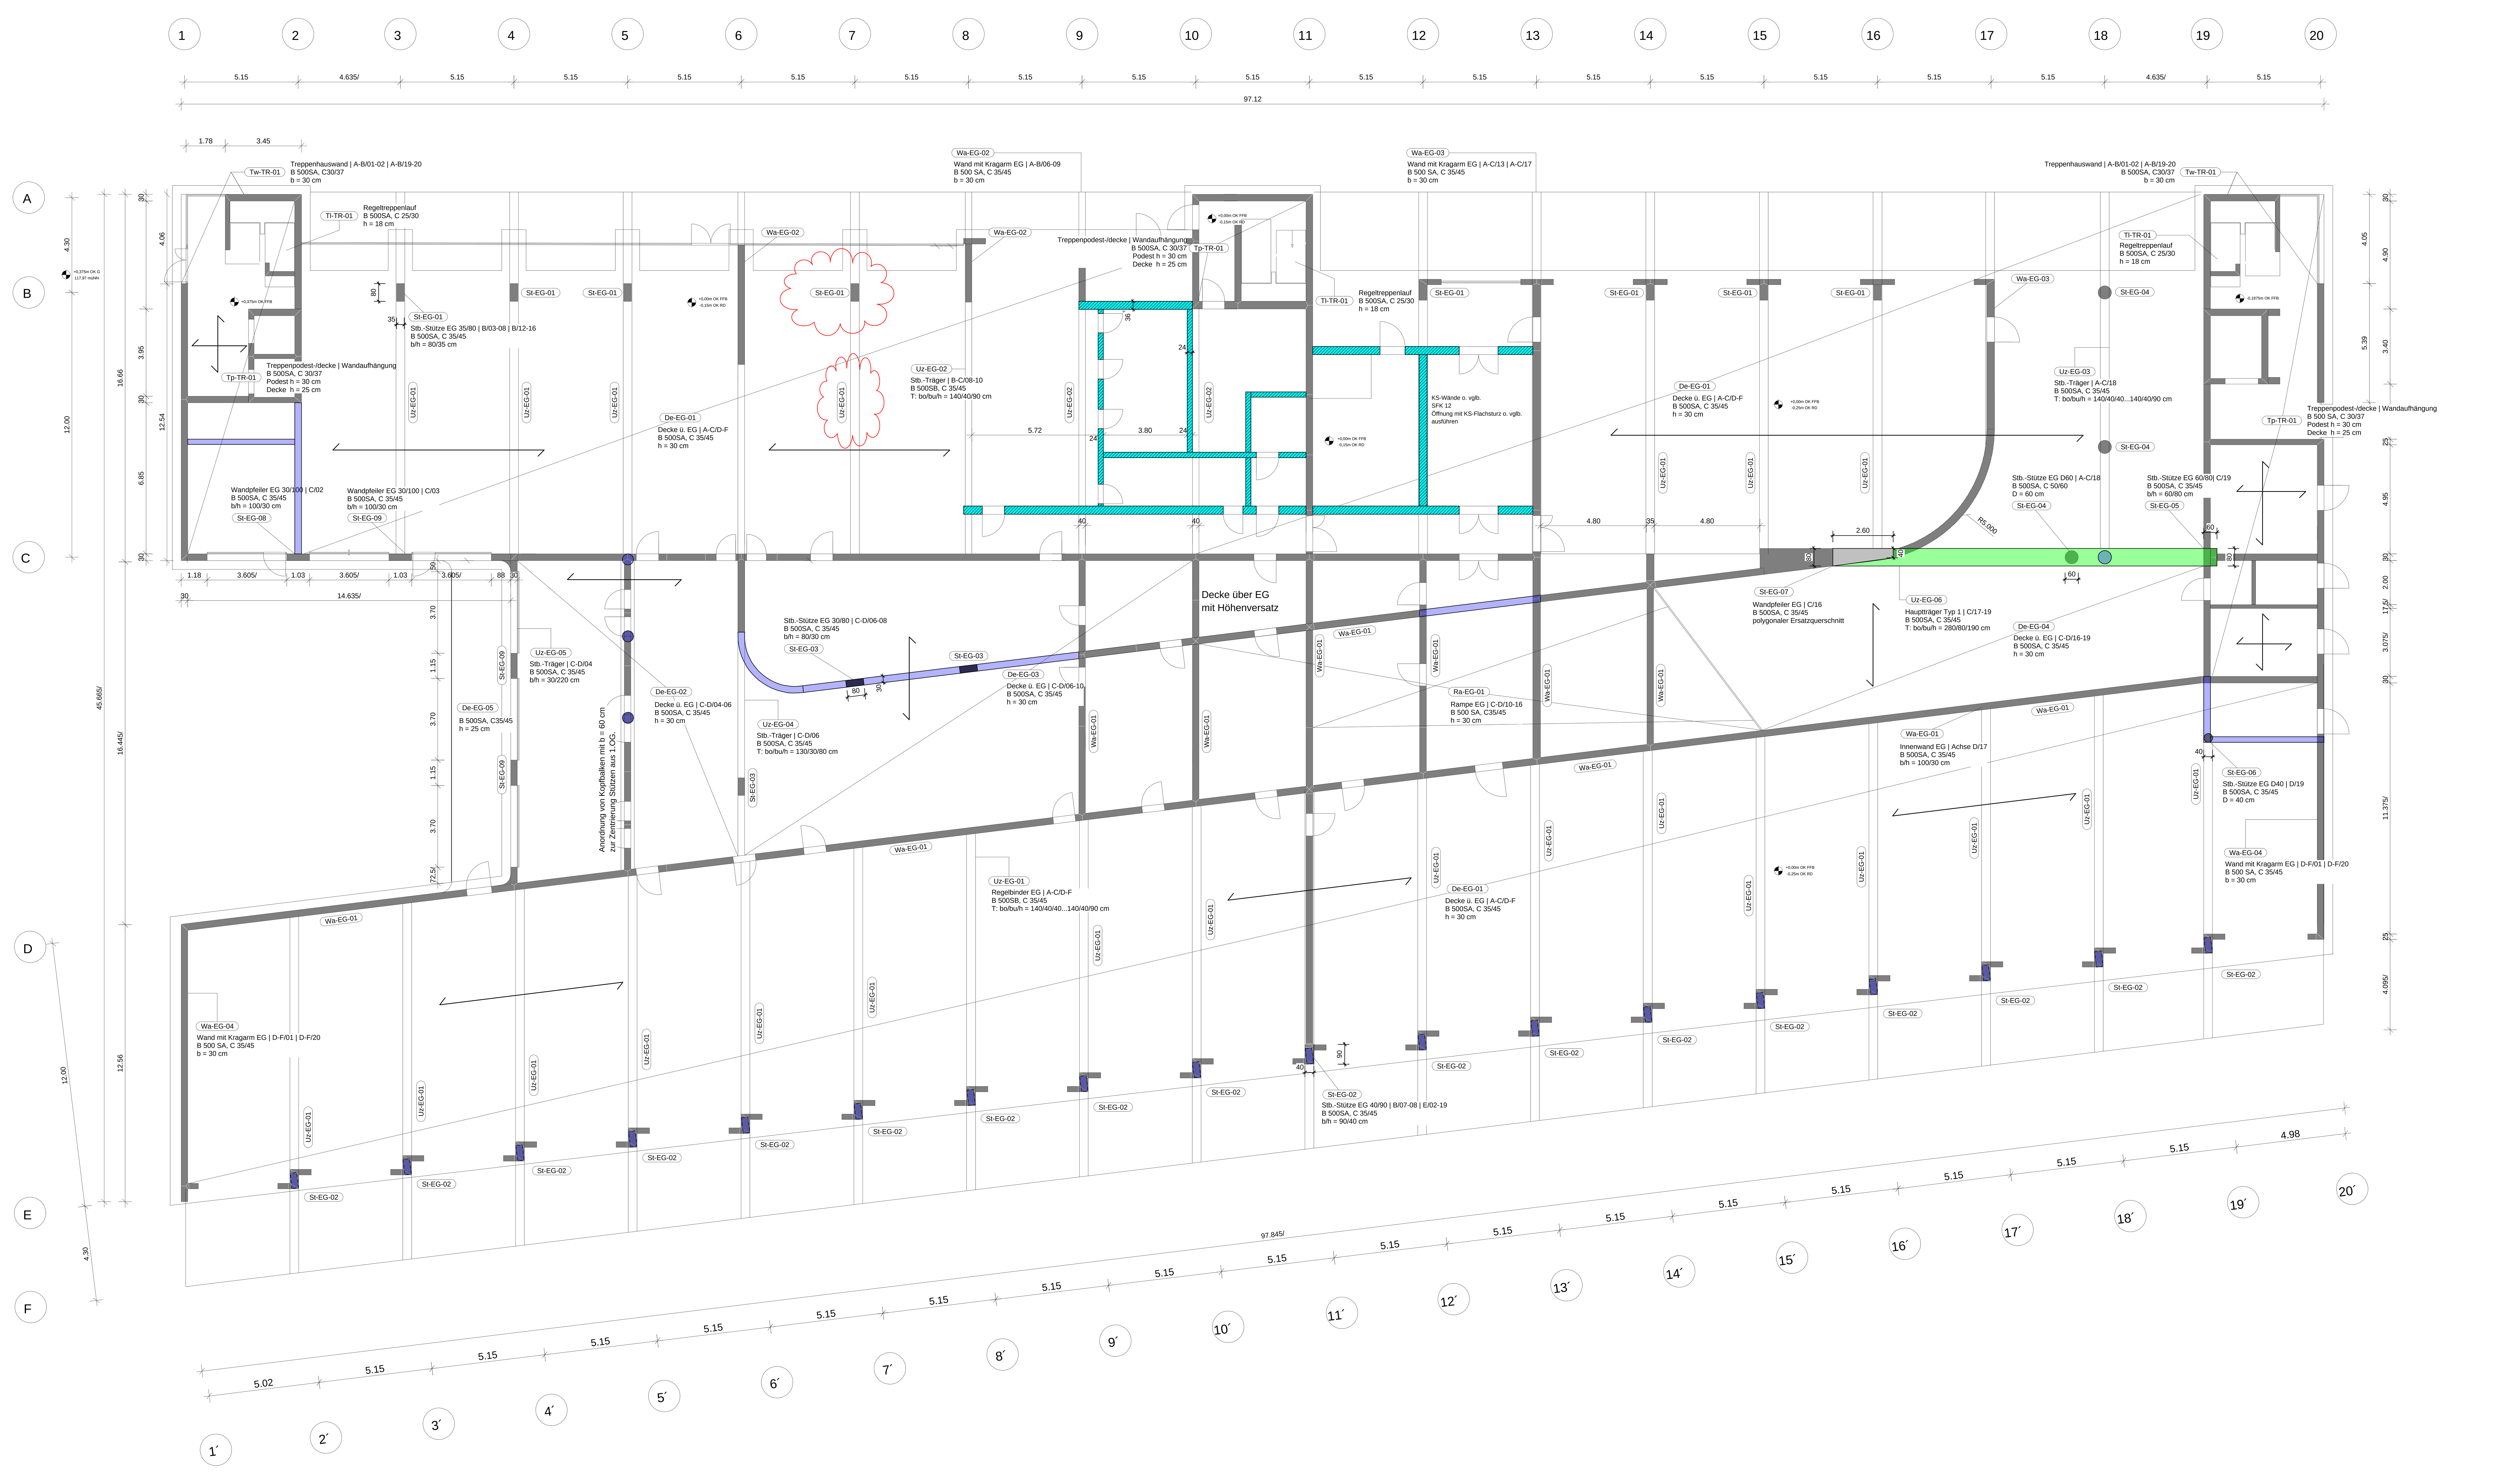


Position	Positionsbeschreibung
De-EG-01	Decke ü. EG | A-C/D-F B 500SA, C 35/45 h = 30 cm
De-EG-02	Decke ü. EG | C-D/04-06 B 500SA, C 35/45 h = 30 cm
De-EG-03	Decke ü. EG | C-D/06-10 B 500SA, C 35/45 h = 30 cm
De-EG-04	Decke ü. EG | C-D/16-19 B 500SA, C 35/45 h = 30 cm
De-EG-05	Stb.-Vordach ü. EG | C-D/04 B 500SA, C35/45 h = 25 cm
Ra-EG-01	Rampe EG | C-D/10-16 B 500 SA, C35/45 h = 30 cm
St-EG-01	Stb.-Stütze EG 35/80 | B/03-08 | B/12-16 B 500SA, C 35/45 b/h = 80/35 cm
St-EG-02	Stb.-Stütze EG 40/90 | B/07-08 | E/02-19 B 500SA, C 35/45 b/h = 90/40 cm
St-EG-03	Stb.-Stütze EG 30/80 | C-D/06-08 B 500SA, C 35/45 b/h = 80/30 cm
St-EG-04	Stb.-Stütze EG D60 | A-C/18 B 500SA, C 50/60 D = 60 cm
St-EG-05	Stb.-Stütze EG 60/80| C/19 B 500SA, C 35/45 b/h = 60/80 cm
St-EG-06	Stb.-Stütze EG D40 | D/19 B 500SA, C 35/45 D = 40 cm
St-EG-07	Wandpfeiler EG | C/16 B 500SA, C 35/45 polygonaler Ersatzquerschnitt
St-EG-08	Wandpfeiler EG 30/100 | C/02 B 500SA, C 35/45 b/h = 100/30 cm
St-EG-09	Wandpfeiler EG 30/100 | C/03 B 500SA, C 35/45 b/h = 100/30 cm
Tl-TR-01	Regeltreppenlauf B 500SA, C 25/30 h = 18 cm
Tp-TR-01	Treppenpodest-/decke | Wandaufhängung B 500 SA, C 30/37 Podest h = 30 cm Decke h = 25 cm
Tp-TR-01	Treppenpodest-/decke | Wandaufhängung B 500SA, C 30/37 Podest h = 30 cm Decke h = 25 cm
Tw-TR-01	Treppenhauswand | A-B/01-02 | A-B/19-20 B 500SA, C30/37 b = 30 cm
Uz-EG-01	Regelbinder EG | A-C/D-F B 500SB, C 35/45 T: bo/bu/h = 140/40/40...140/40/90 cm
Uz-EG-02	Stb.-Träger | B-C/08-10 B 500SB, C 35/45 T: bo/bu/h = 140/40/90 cm
Uz-EG-03	Stb.-Träger | A-C/18 B 500SA, C 35/45 T: bo/bu/h = 140/40/40...140/40/90 cm
Uz-EG-04	Stb.-Träger | C-D/06 B 500SA, C 35/45 T: bo/bu/h = 130/30/80 cm
Uz-EG-05	Stb.-Träger | C-D/04 B 500SA, C 35/45 b/h = 30/220 cm
Uz-EG-06	Hauptträger Typ 1 | C/17-19 B 500SA, C 35/45 T: bo/bu/h = 280/80/190 cm
Wa-EG-01	Innenwand EG | Achse D/17 B 500SA, C 35/45 b/h = 100/30 cm
Wa-EG-02	Wand mit Kragarm EG | A-B/06-09 B 500 SA, C 35/45 b = 30 cm
Wa-EG-03	Wand mit Kragarm EG | A-C/13 | A-C/17 B 500 SA, C 35/45 b = 30 cm
Wa-EG-04	Wand mit Kragarm EG | D-F/01 | D-F/20 B 500 SA, C 35/45 b = 30 cm

Anmerkungen

Für die Güte der einzubauenden Materialien und die Standsicherheit der Bauzustände haften die ausführenden Unternehmen.

Die Planung der Bauausführung und bauzeitlichen Abstützung erfolgt im Zuge der Werkplanung durch den AN gemäß dessen gewählter Bautechnologie.

Für alle nicht nachgewiesenen Bauzustände während der Baumaßnahme ist vom ausführenden Unternehmer die Stabilität aller Bauteile durch Abstützungen und Versteifungen sicherzustellen.

Bei Aussparungen und Schlitzen von Mauerwerk ist DIN 1053-1 einzuhalten.

Es sind die planerischen Hinweise zu Fertigteilen sowie Parkhäusern und Tiefgarargen gemäß Statik zu beachten. Ferner sind die Positionsvortexte zu berücksichtigen.

Rev.	Datum	Änderung	Bearbeiter
a	07.03.2025	Uz-EG-07 angetragen	Opitz
b	02.07.2025	Entfall Uz-EG-07, Änderung Lastabtrag Achse 6-8	Zorn

Wandstärken

Stahlbetonwände / Wandträger	t = 30 cm
Mauerwerkswände	t = 24...36,5 cm

Tragende Bauteile (Deckenauflager)

- im Geschoss:

Wände und Wandträger, Stützen Unterzüge	Stahlbeton
Wände	Mauerwerk
Stützen Unterzüge / Hauptträger	Stahl, Holz

- im darüberliegenden Geschoss:

Wandträger Oberzug	Stahlbeton
Oberzug	Stahl, Holz

Lasten aus dem darüberliegenden Geschoss

aus Wänden, Stützen	Stahlbeton
aus Wänden	Mauerwerk
aus Stützen	Stahl, Holz

Leichte Wände nach DIN 1055 Teil 3 werden im Trennwandzuschlag erfasst und sind hier nicht dargestellt.

Lastannahmen:	Eigenlasten, Schnee und Wind Verkehrslasten	nach Eurocode Siehe gesonderter Angaben
Baugrund:	Siehe Baugrundgutachten	vom 17.10.2022
Grundwasser:		= 114 m ü. NHN

Änderungen im aktuellen Index ..

Phase

G E N E H M I G U N G S P L A N U N G

Bauherr
Städtisches Klinikum "St. Georg" Leipzig
Delitzscher Straße 141 | 04129 Leipzig
T +49 341 909-0


Städtisches Klinikum „St.GEORG" LEIPZIG

Architekt
BJP Architekten Ingenieure GmbH
Ferdinand-Rhode-Str. 20 | 04107 Leipzig
T +49 341 124-763

Fachplanung

TWP	ICL Ingenieur Consult GmbH
HLSK	S&P Sahlmann Planungsgesellschaft für Gebäudetechnik mbH
ELT	MLT Ingenieure GmbH
Bauphysik	iproplan Planungsgesellschaft mbH
Brandschutzkonzept	Thiele Brandschutz GmbH

Übersicht

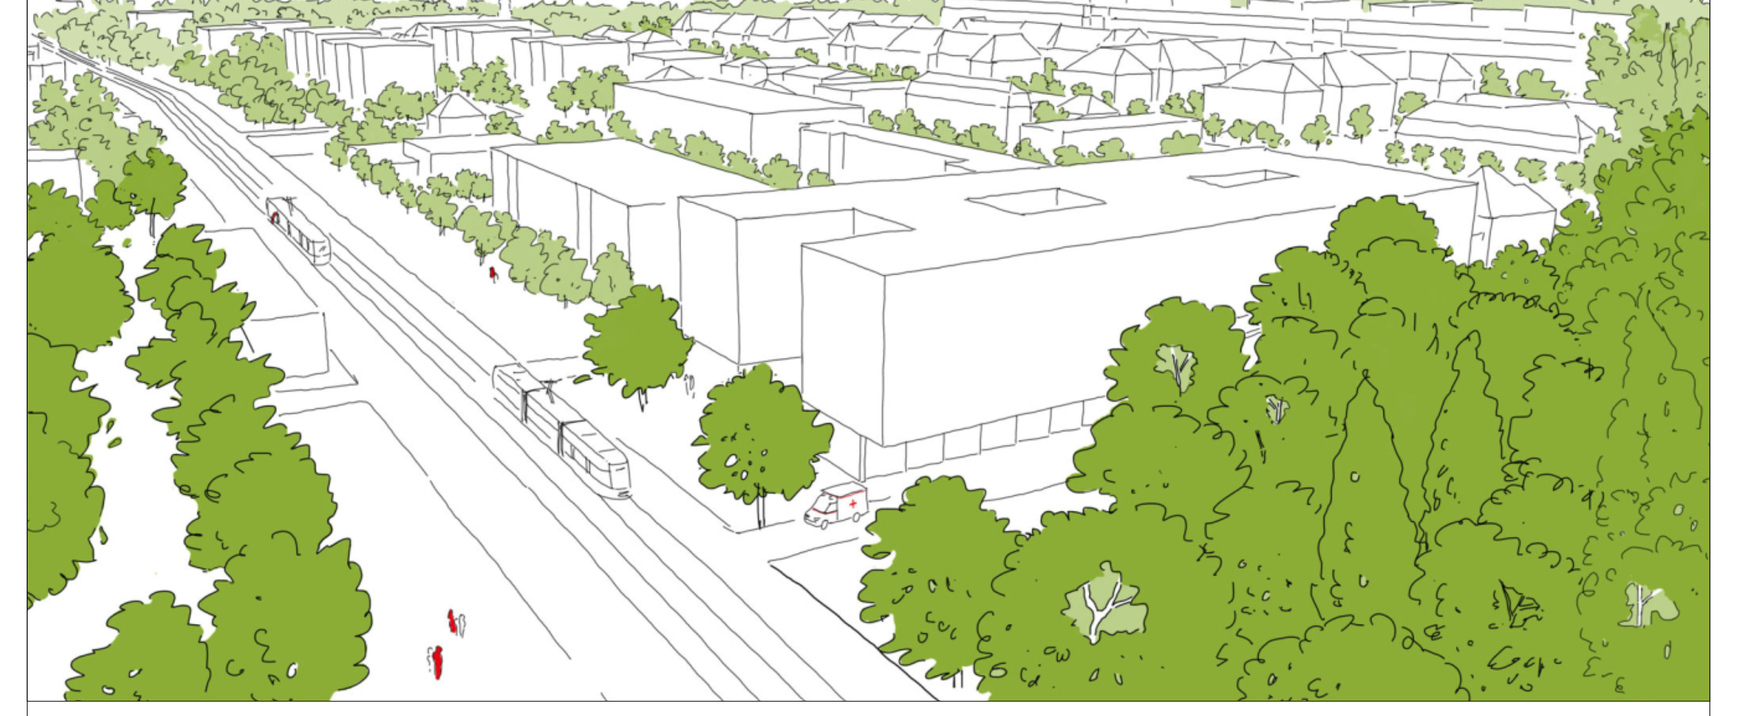

Projekt STÄDTISCHES KLINIKUM „ST. GEORG" LEIPZIG

Maßnahme NEUBAU MULTIFUNKTIONSGEBÄUDE

Plan

POSITIONSPLAN ERDGESCHOSS

Statisch geprüft
Prüfingenieur für Standsicherheit
Dipl.-Ing. Steffen Brandtner

Bestätigung Architekt	Bestätigung Bauherr	OK FFB EBENE 0 ±0,00=117,60m ü.NN
Datum/ Unterschrift	Datum/ Unterschrift	Planformat 1500mm x 700mm
Bearbeiter: h.opitz	Stand: 02.07.2025	Maßstab
Gezeichnet: h.opitz	Datei:	1 : 100

Plancodierung:

EUT	00	LP4	300	POS	EG	--	b
Standort-Objekt	Gebäudenummer	Planungsphase	Kostengruppe	Planart	Zuordnung	Freitext/ Plannummer	Index