




Schnitt BG 02

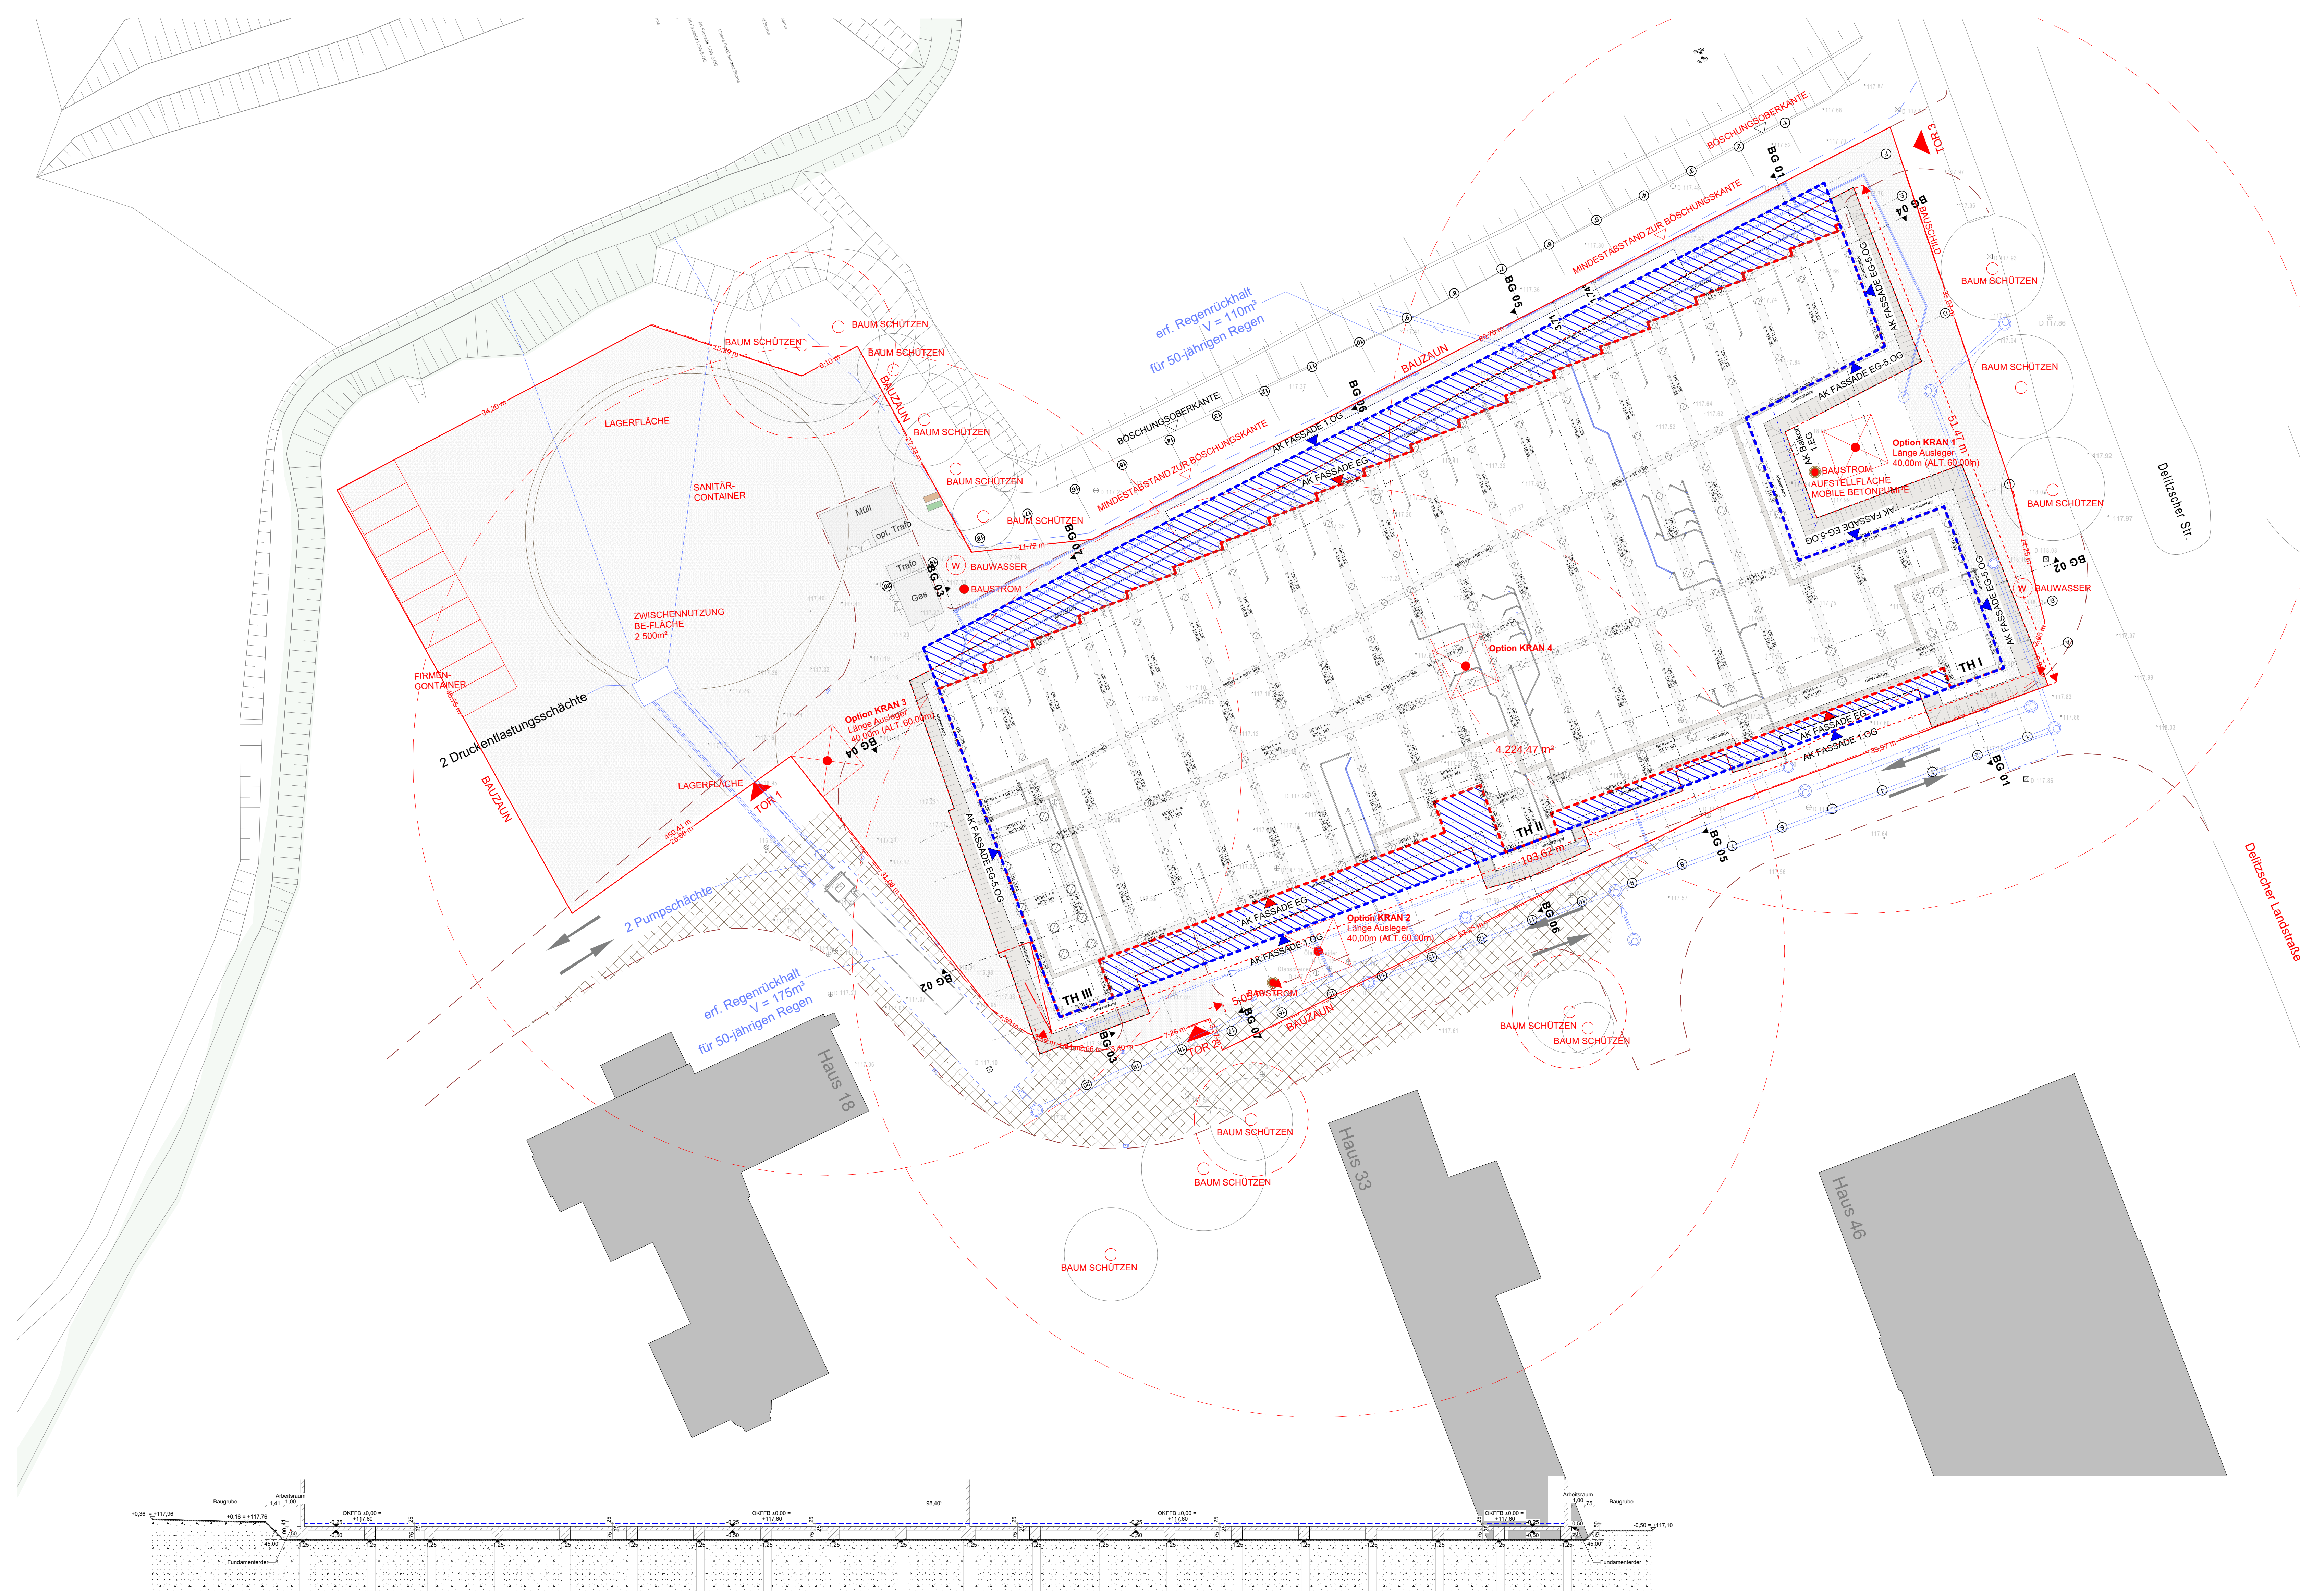


Schnitt BG 04

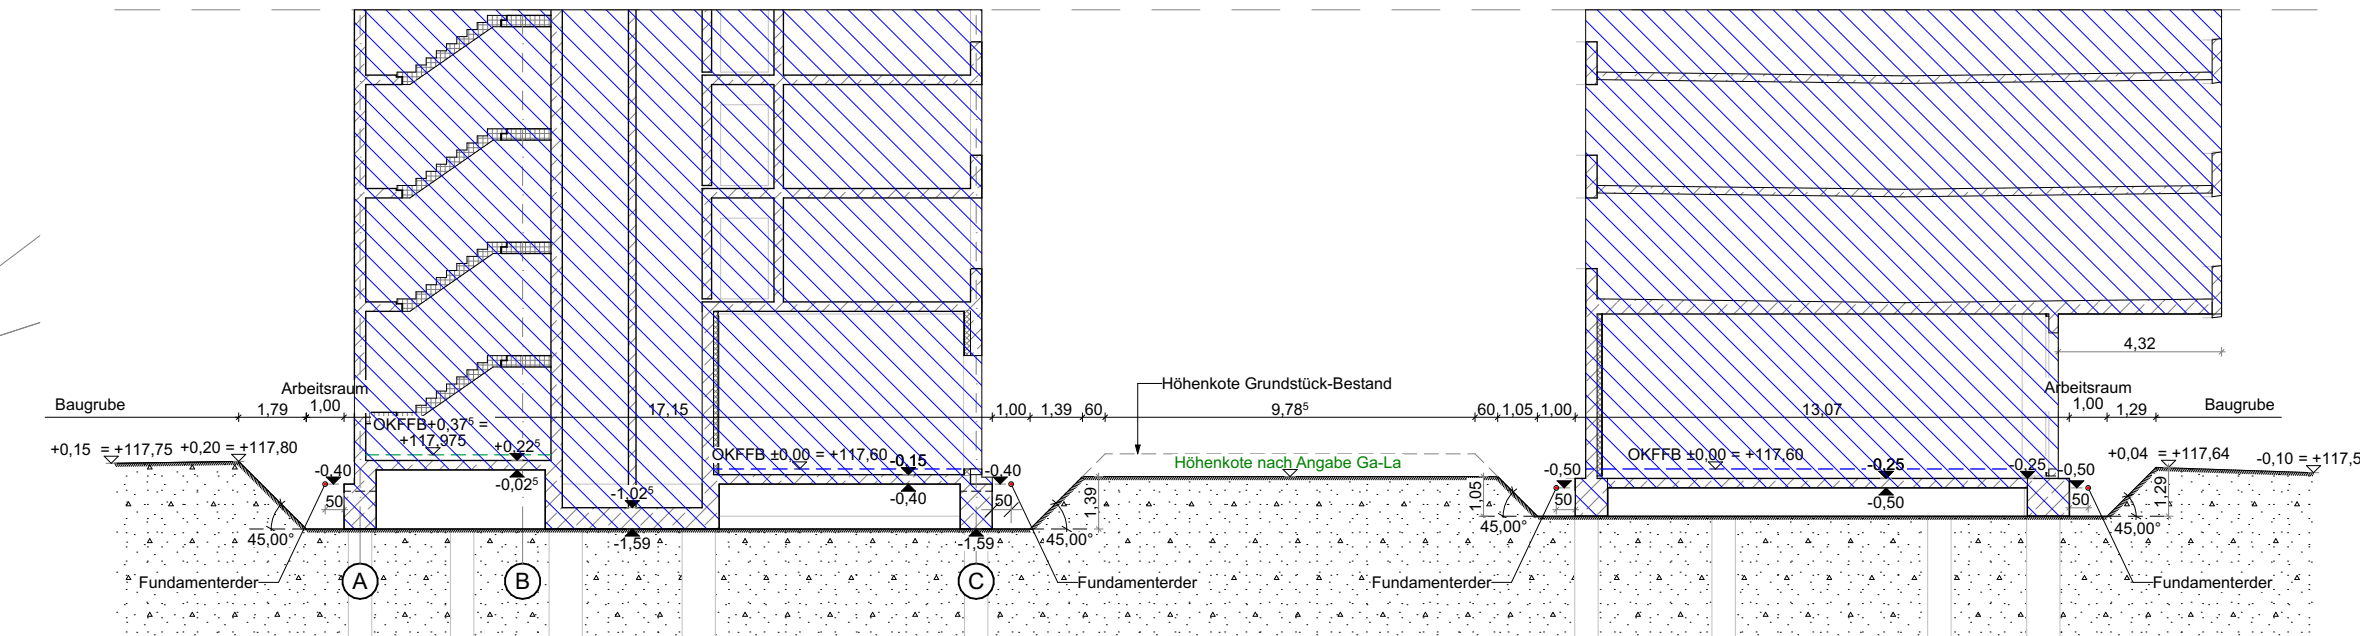


Schnitt BG 01

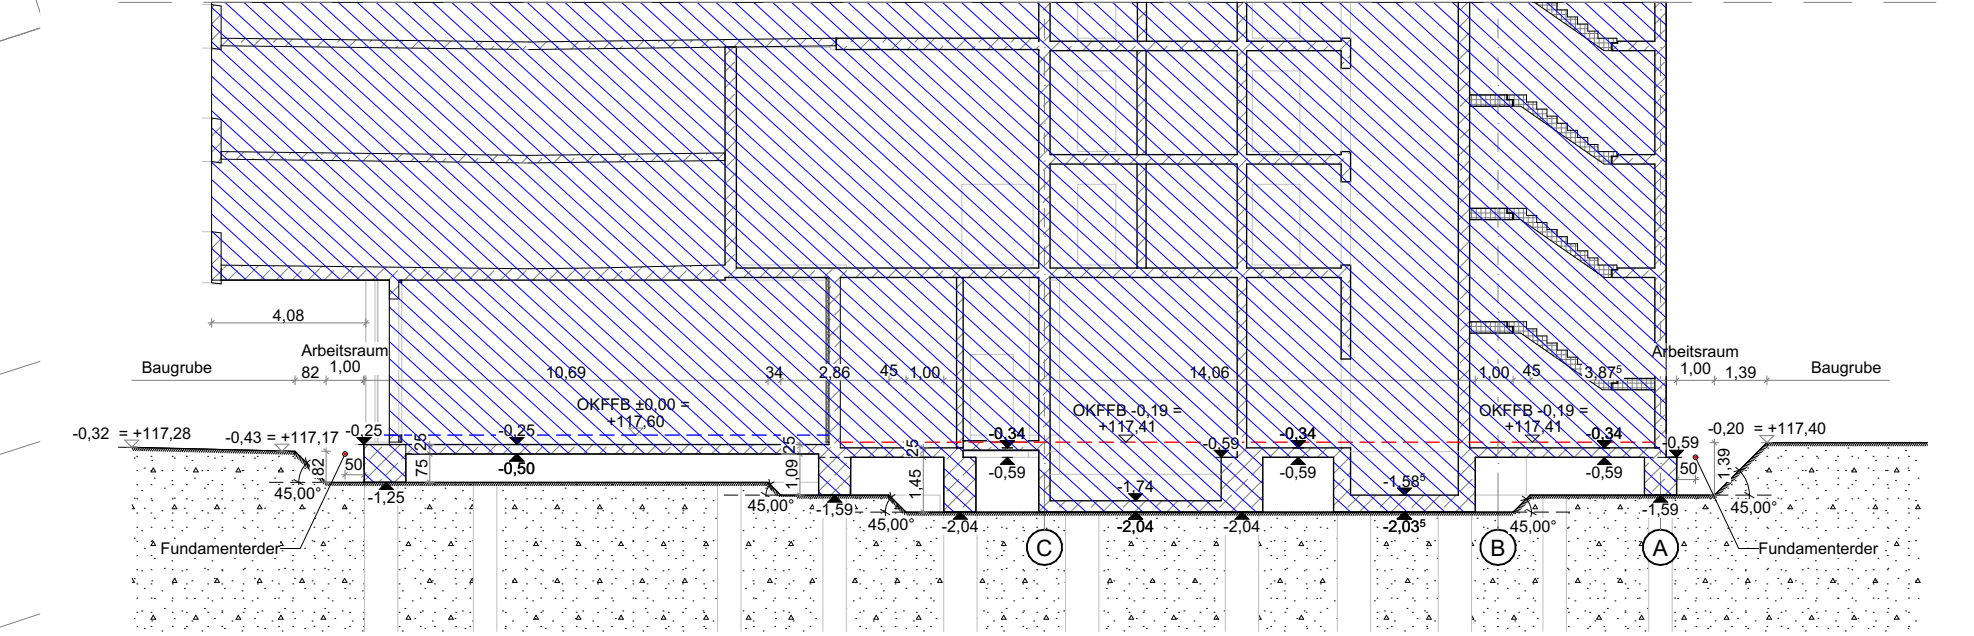


Schnitt BG 03

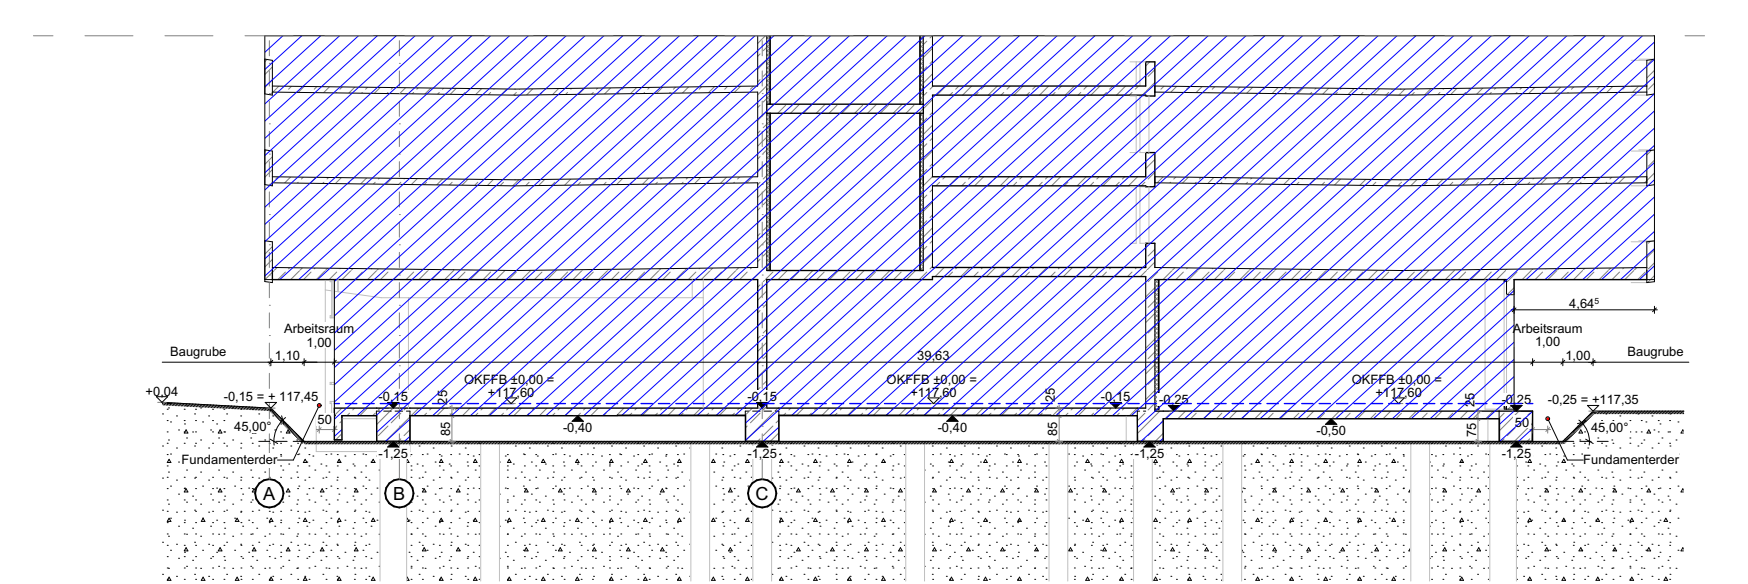

Schnitt BG 05

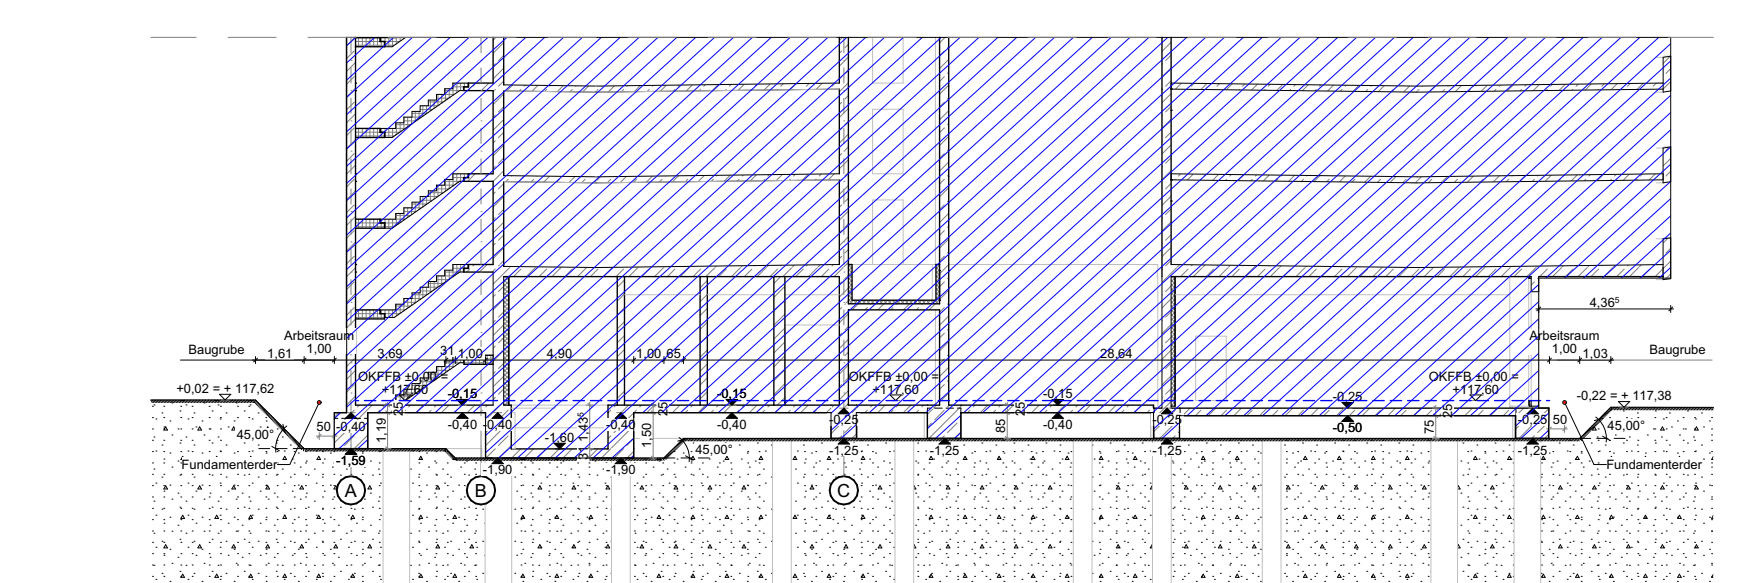

Schnitt BG 06

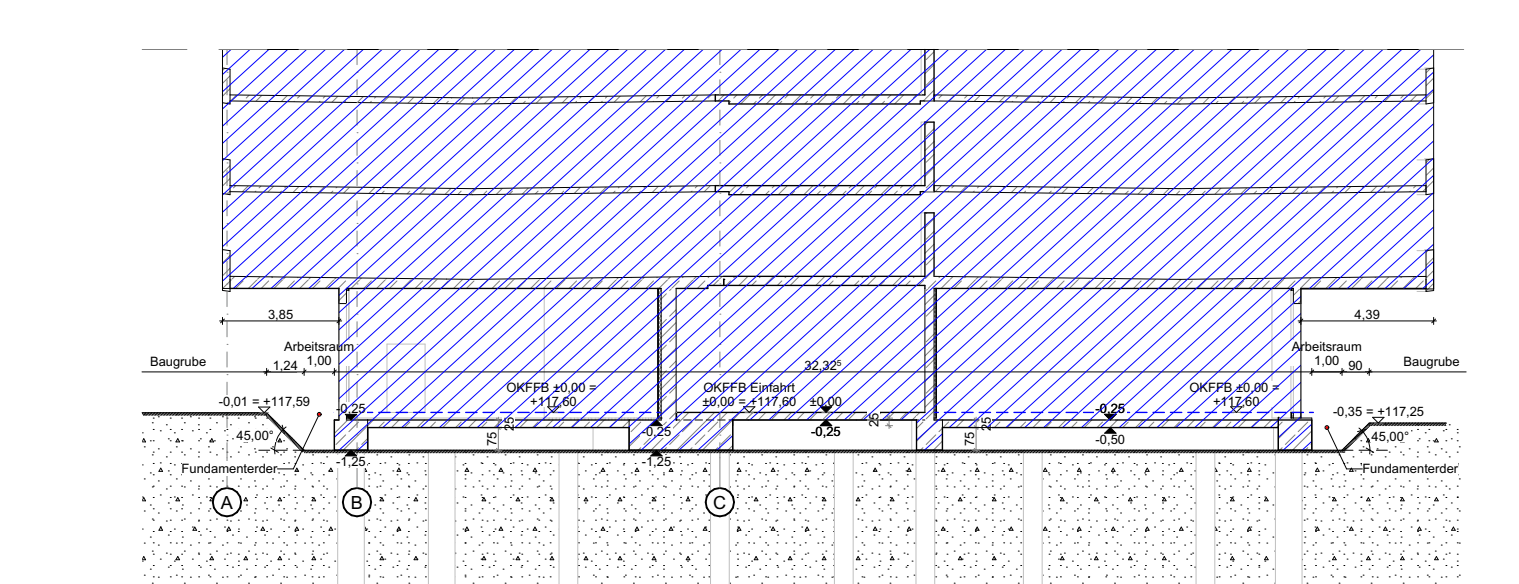

Schnitt BG 07

ARBEITSSTAND 04.08.2025

+49 341 909-0