



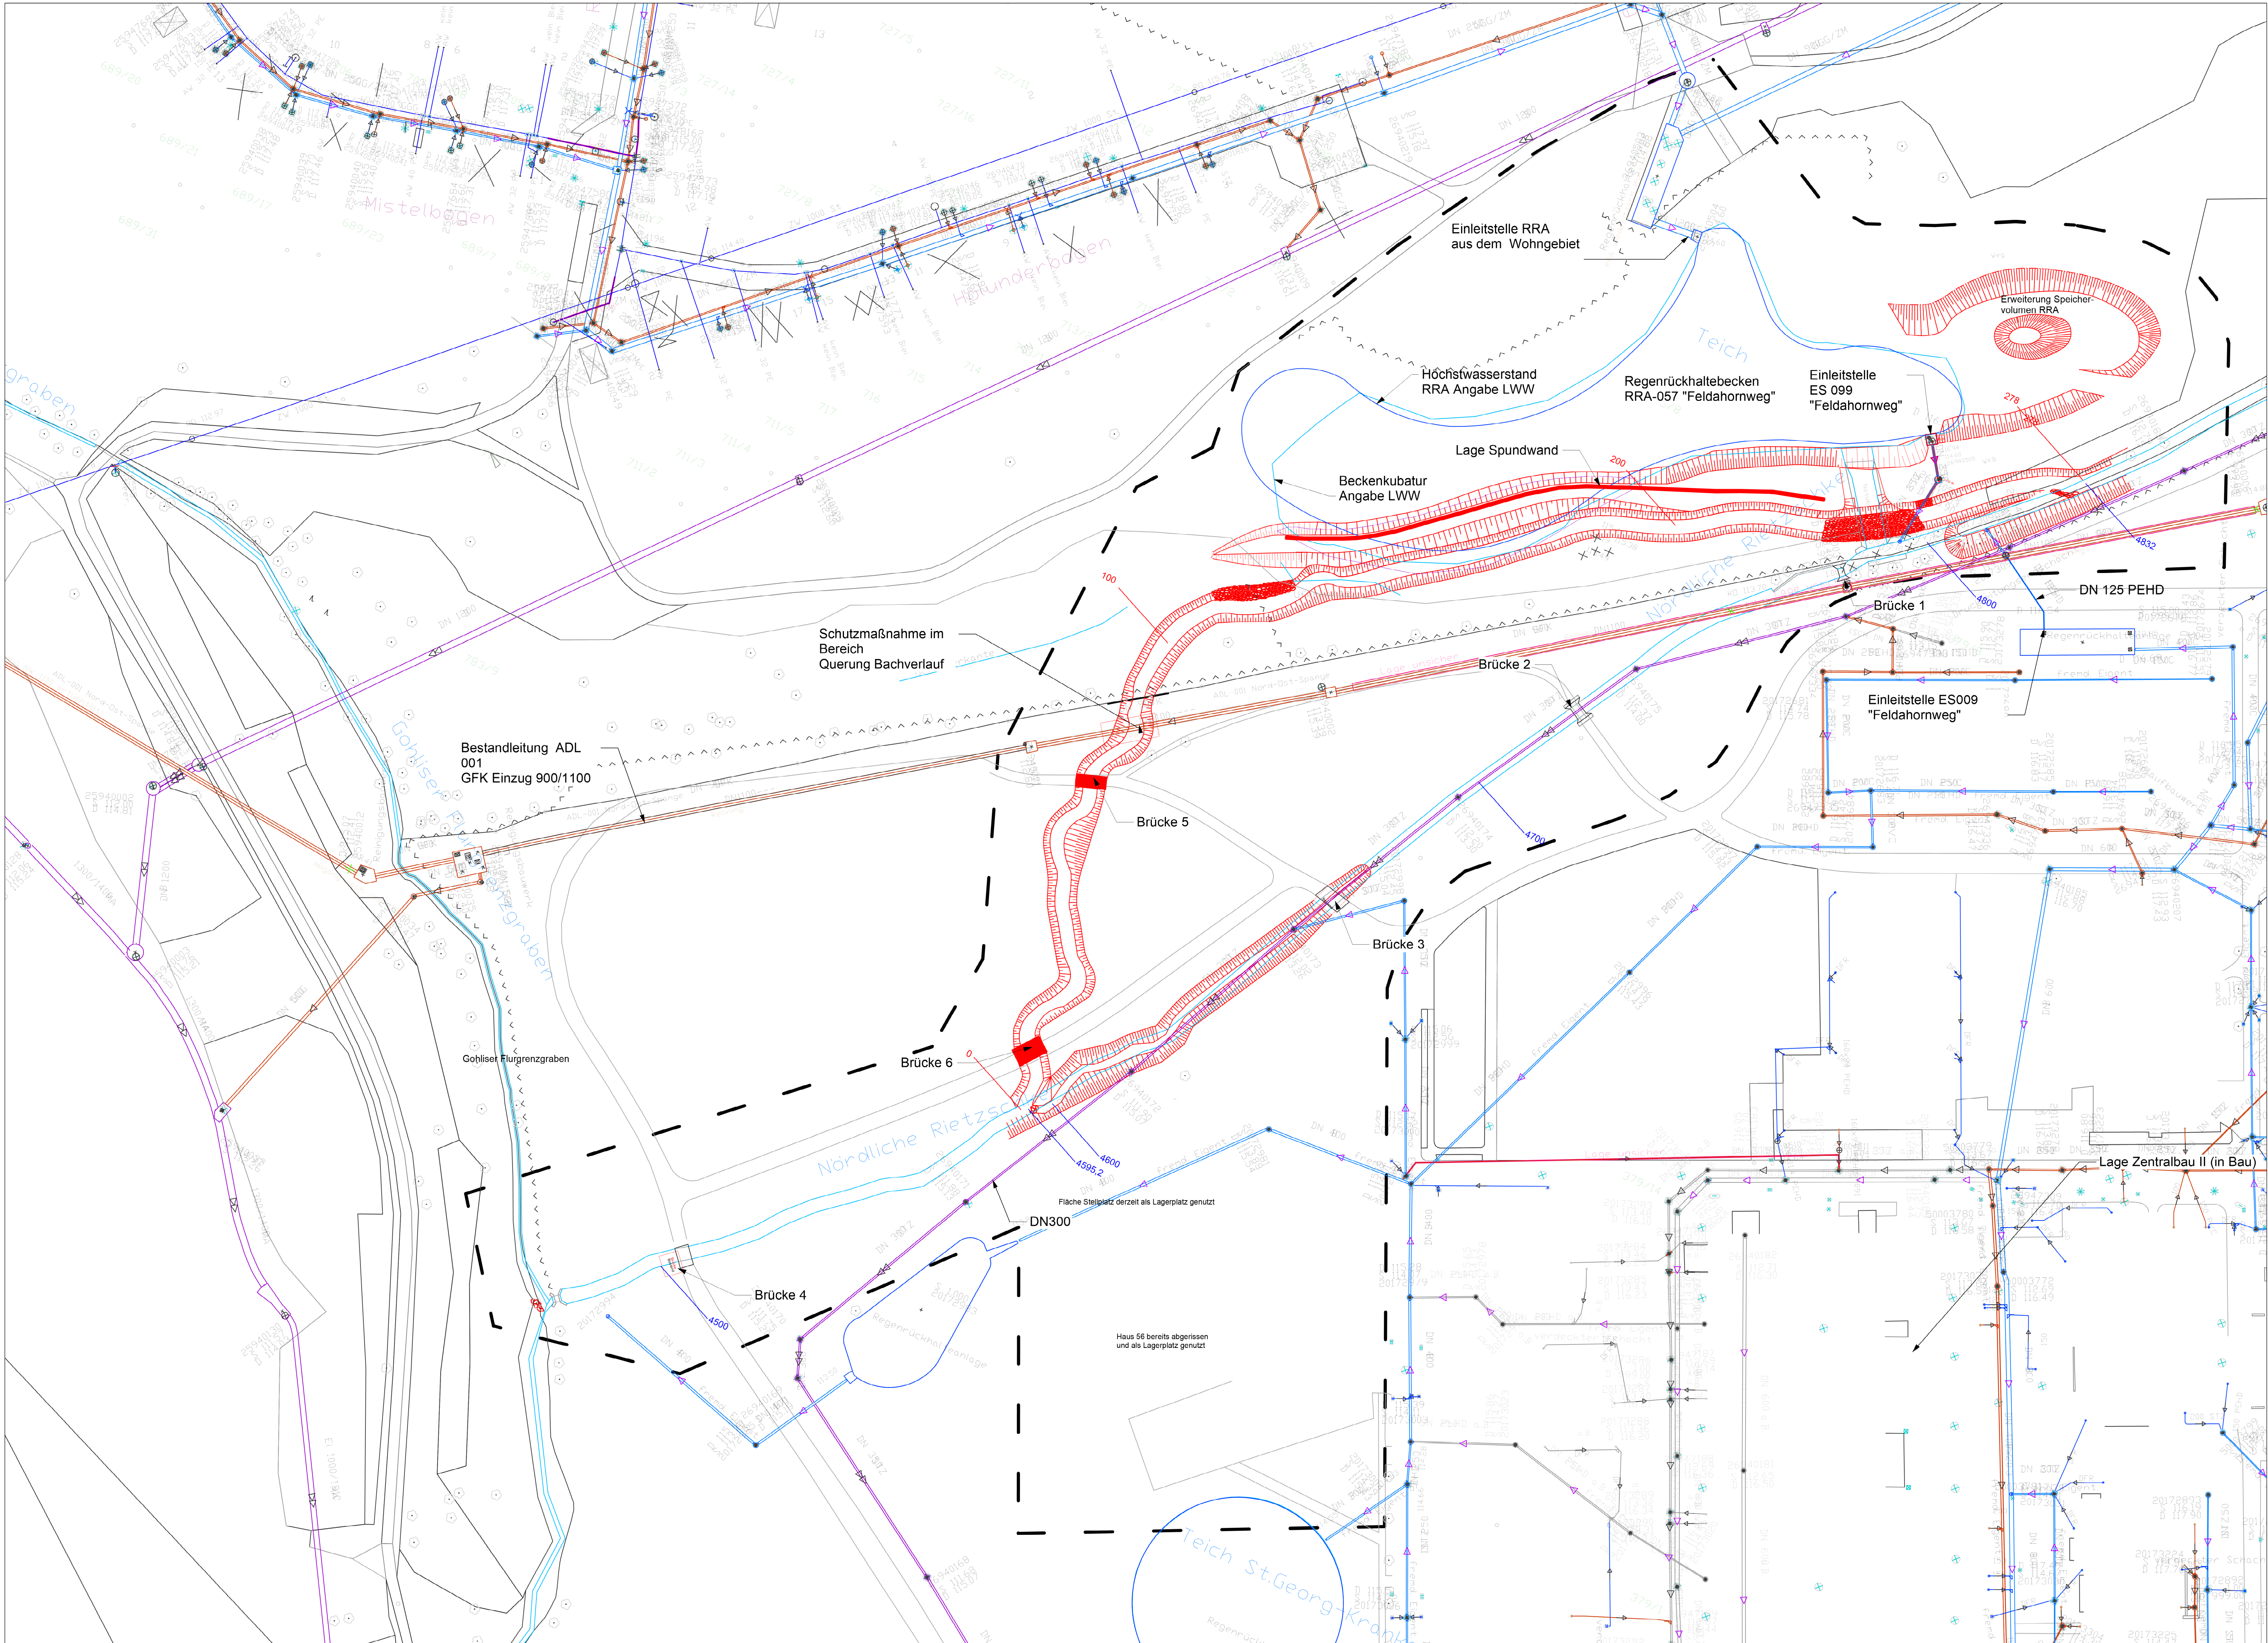

Datengrundlage unterirdischer Leitungsbestand: Leitungs- und Anlagenbestand LWW vom 17.11.25

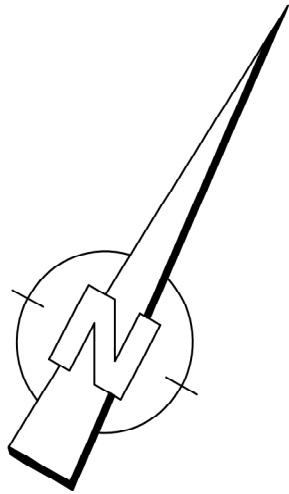

- Legende**
- Planungsumgriff
 - Baumaßnahmen
 - Bestand
 - 4600 Kilometrierung, Bestand
 - 100 Kilometrierung, Umverlegung

- Wasser**
- außer Betrieb
 - Leitungsabschnitt
 - Abzweig
 - Abzweig [Anbohrschelle]
 - Schieber
 - [Absperklappe]
 - Überflurhydrant
 - Leitungsabschluss
 - Übergang [Material, Nennweite]
 - Be- und Entlüftung
- Abwasser**
- Schmutzwasserkanal
 - Mischwasserkanal
 - Regenwasserkanal
 - Kanal [stillegelegt]
 - Druckrohrleitung Schmutzwasser
 - Druckrohrleitung Mischwasser
 - Druckrohrleitung Regenwasser
 - Druckrohrleitung [stillegelegt]
 - Anschlussleitung [Schmutz-wasser]
 - Anschlussleitung [Mischwasser]
 - Anschlussleitung [Regenwasser]
 - Anschlussleitung [stillegelegt]
 - Schacht [Schmutzwasser]
 - Schacht [Mischwasser]
 - Schacht [Regenwasser]
 - Schacht [stillegelegt]
 - Sonderbauwerk [Schmutzwasser]
 - Sonderbauwerk [Mischwasser]
 - Sonderbauwerk [Regenwasser]
 - Sonderbauwerk [stillegelegt]
- Kabel**
- Kabel [Strom-, Steuer-, Fernmelde-median]
- Fremdleitung**
- Fremdleitung [Strom-, Gas-, Fernwärme-, Fernmeldemedien]

Legende: Leitungs- und Anlagenbestand LWW

Höhensystem: DHHN2016

INDEX	DATUM	ÄNDERUNGEN
Änderungen im aktuellen Index		

Phase	Ausschreibung
Bauherr	Städtisches Klinikum „St. Georg“ Leipzig Deutscher Straße 141 04129 Leipzig T +49 341 909-0
Fachplanung	



Nur zur Kalkulation

Projekt	STÄDTISCHES KLINIKUM „ST. GEORG“ LEIPZIG		
Maßnahme	Umverlegung Nördliche Rietzsche im Zuge der Erweiterung des Klinikums St. Georg in Leipzig		
Plan	Leitungs- und Anlagenbestand LWW mit Überlagerung geplanter Baumaßnahmen		
Bestätigung Architekt	Bestätigung Bauherr		Planformat DIN A0
Datum/ Unterschrift	Datum/ Unterschrift		Maßstab
Bearbeiter:	Stand:	07.09.2026	Maßstab 1:500
Gezeichnet: vr	Datei:	S21-015_Hauptplan.vwx	
Plancodierung:			
EUT	99	LP6	500
FA	LT	0001	V00
Standort-Objekt	Gebäudenummer	Planungsphase	Kostengruppe
Planart	Zuordnung	Freitext/ Plannummer	Index