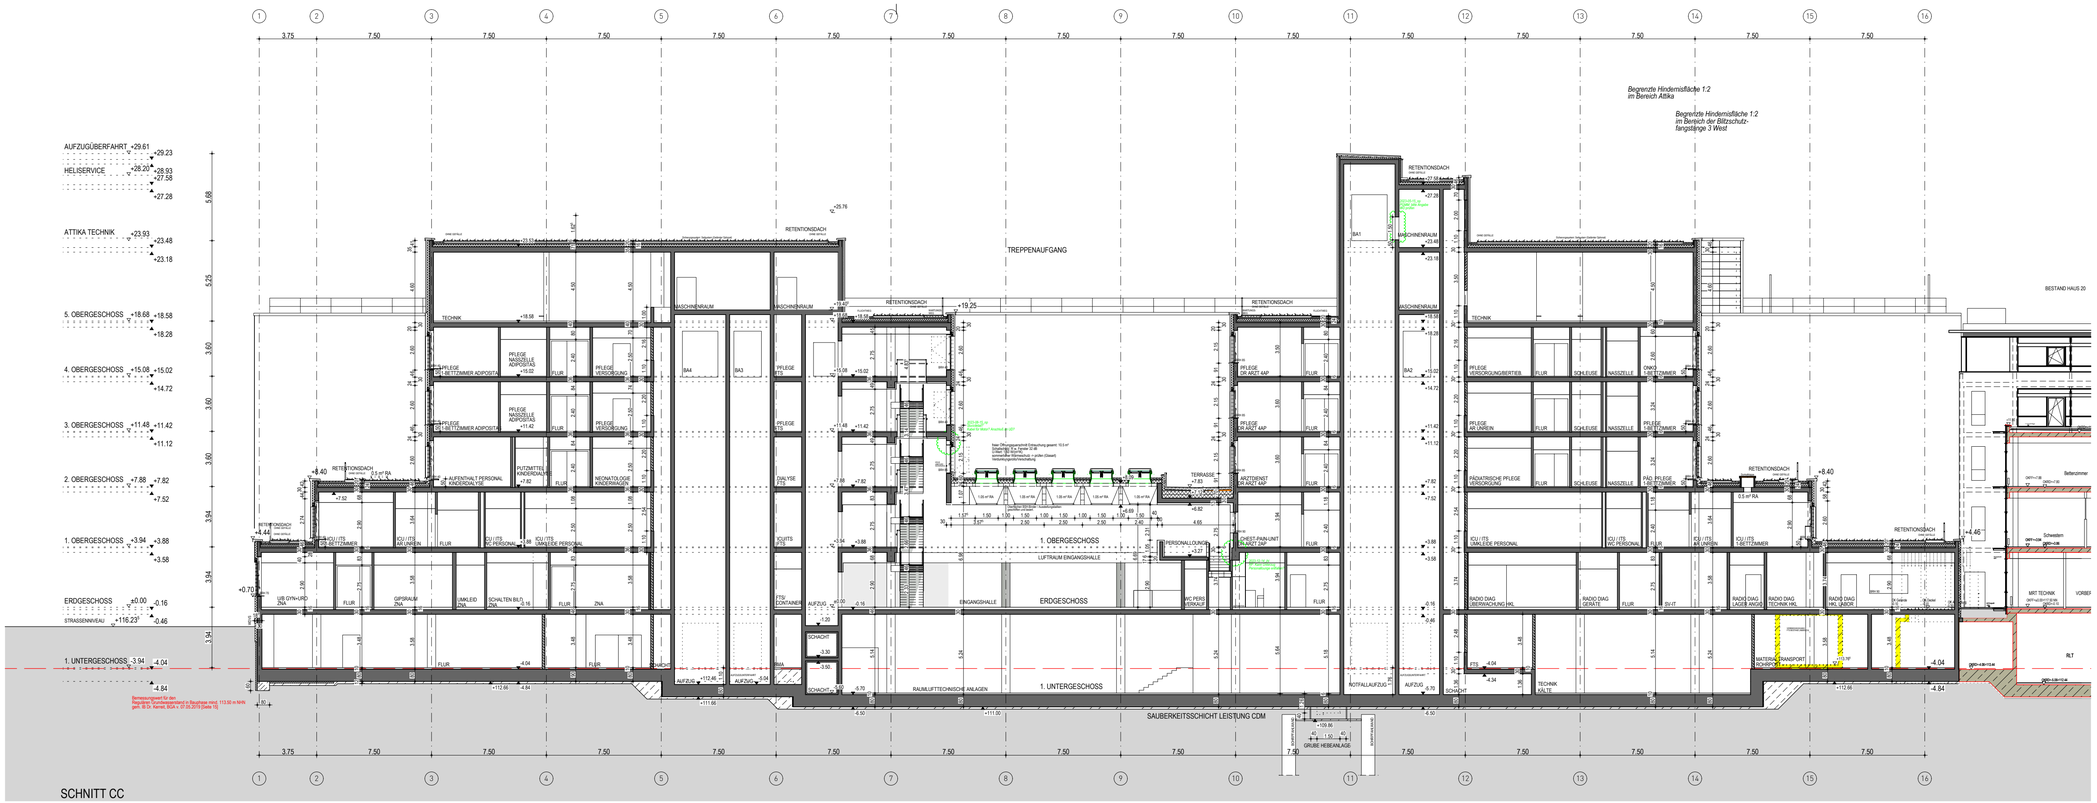
AUFZUGÜBERFAHRT +29.61 +29.23
HELISERVICE +28.20 +28.93 +27.58 +27.28
ATTIKA TECHNIK +23.93 +23.48 +23.18
5. OBERGESCHOSS +18.68 +18.58 +18.28
4. OBERGESCHOSS +15.08 +15.02 +14.72
3. OBERGESCHOSS +11.48 +11.42 +11.12
2. OBERGESCHOSS +7.88 +7.82 +7.52
1. OBERGESCHOSS +3.94 +3.88 +3.58
ERDGESCHOSS ±0.00 -0.16 -0.46
STRASSENNIVEAU +116.23
1. UNTERGESCHOSS -3.94 -4.04 -4.84
5.68
5.25
3.60
3.60
3.60
3.94
3.94
3.94
Begrenzte Hindernisfläche 1:2 im Bereich Attika
Begrenzte Hindernisfläche 1:2 im Bereich der Blitzschutz-fangstänge 3 West
TREPPENAUFGANG
RETENTIONSDACH
TECHNIK
MASCHINENRAUM
PFLEGE
PFLEGE VERSORGUNG/BETTEN
DIALYSE FTS
AUFENTHALT PERSONAL OE KINDERDIALYSE
PUTZMITTEL KINDERDIALYSE
NEONATOLOGIE KINDERWAGEN
ICU / ITS BETTZIMMER
ICU / ITS AM UMBEN
ICU / ITS UNBELEGT PERSONAL
ICU / ITS 2BZ PERSONAL
RADIO DIAG ÜBERWACHUNG HKL
RADIO DIAG GERÄTE
RADIO DIAG LAGER MATER.
RADIO DIAG TECHNIK HKL
MATERIAL TRANSPORT ROHRPOST
TERRASSE +6.82
1. OBERGESCHOSS
LUFTRAUM EINGANGSHALLE
PERSONALLOUNGE
ERDGESCHOSS
EINGANGSHALLE
WC PERS
FTS CONTAINER
AUFZUG
SCHACHT
RAUMLUFTTECHNISCHE ANLAGEN
1. UNTERGESCHOSS
TECHNIK KÄLTE
SAUBERKEITSSCHICHT LEISTUNG CDM
GRUBE HEBEANLAGE
BESTAND HAUS 20
MRT TECHNIK
VORBEREITUNG
RLT
