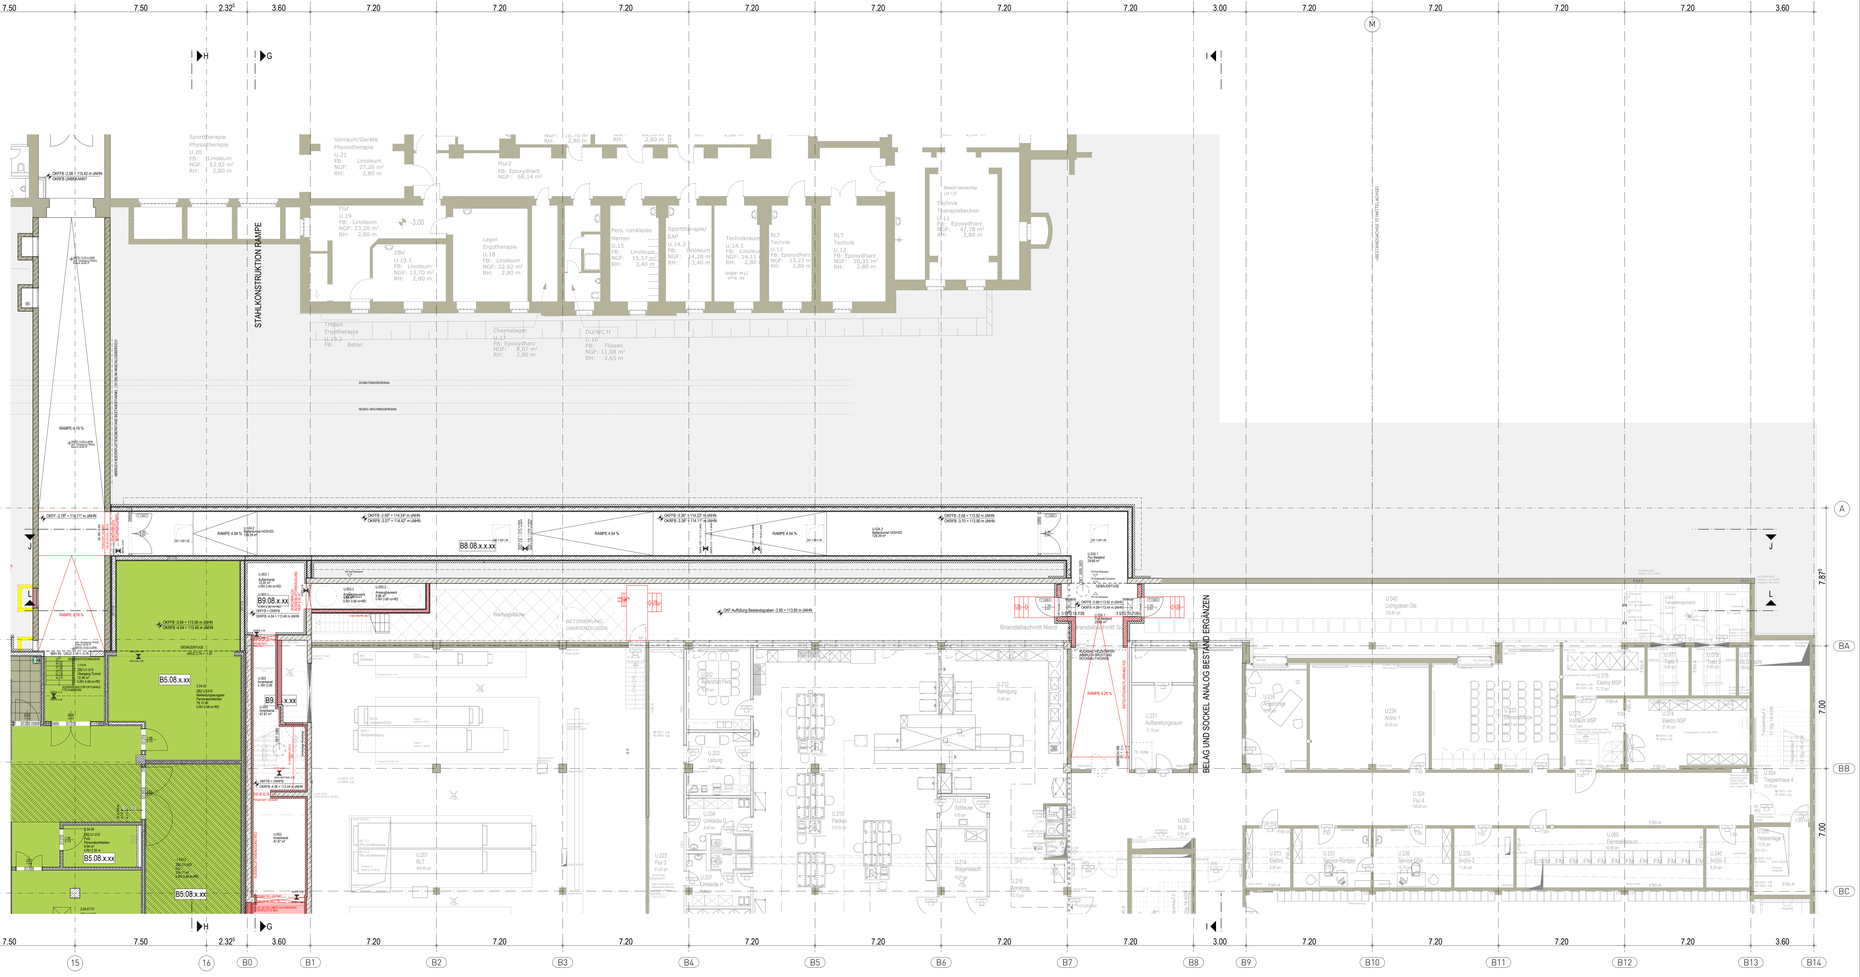
STAHLKONSTRUKTION RAMPE
RAMPE 4,70 %
RAMPE 4,54 %
RAMPE 4,04 %
RAMPE 4,20 %
B8.08.x.xx
B9.08.x.xx
B5.08.x.xx
B9.08.x.xx
B5.08.x.xx
B5.08.x.xx
BETONERUNG DAMPFENZUGSER
Verkehrsfläche
Brandabschnitt Nord
Brandabschnitt
BELAG UND SOCKEL ANALOG BESTAND ERGÄNZEN
Sportherapie Physiotherapie U.20 FB: Linoleum NGF: 53,92 m² RH: 2,80 m
Vorraum/Geräte Physiotherapie U.21 FB: Linoleum NGF: 27,26 m² RH: 2,80 m
Flur U.19 FB: Linoleum NGF: 23,20 m² RH: 2,80 m
ZBV U.19.1 FB: Linoleum NGF: 13,70 m² RH: 2,80 m
Flur 2 FB: Epoxydharz NGF: 66,14 m²
Lager Ergotherapie U.18 FB: Linoleum NGF: 22,62 m² RH: 2,80 m
Pers.-Umkleide Herren U.15 FB: Linoleum NGF: 15,57 m² RH: 3,40 m
Sportherapie/ EAP U.14.2 FB: Linoleum NGF: 24,28 m² RH: 3,40 m
Technikraum U.14.1 FB: Linoleum NGF: 14,12 m² RH: 2,80 m
RLT Technik U.13 FB: Epoxydharz NGF: 13,23 m² RH: 2,80 m
RLT Technik U.12 FB: Epoxydharz NGF: 25,31 m² RH: 2,80 m
Bereich beheizter Teich U.13.1 Technik Therapiebecken U.13 FB: Epoxydharz NGF: 47,78 m² RH: 2,80 m
Treppe Ergotherapie U.19.2 FB: Beton
Chemielager U.17 FB: Epoxydharz NGF: 8,07 m² RH: 2,80 m
DUSCH H U.16 FB: Fliesen NGF: 11,08 m² RH: 2,65 m
Lichtgraben Ost
Archiv 1
Archiv 2
Archiv