
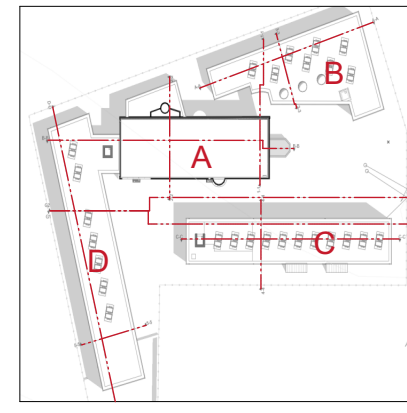


- | | | | | | |
|--|--|--|---|--|---|
| | FEUERBESTÄNDIGE WÄNDE MIT MECHANISCHER BEANSPRUCHUNG | | LUFTRAUM | | FEUERHEMMENDE, RAUCHDICHT- UND SELBSTSCHLIESSENDE TÜR |
| | FEUERBESTÄNDIGE WÄNDE | | NOTWENDIGER TREPPENRAUM / NOTWENDIGE TREPPE | | FEUERHEMMENDE, DICHT- UND SELBSTSCHLIESSENDE TÜR |
| | FEUERHEMMENDE WÄNDE | | NOTWENDIGER FLUR | | RAUCHDICHT- UND SELBSTSCHLIESSENDE TÜR |
| | DACH FEUERHEMMEND VON UNTEN | | HALLE | | DICHTSCHLIESSENDE TÜR |
| | TREPPENRAUM MIT BRANDSCHUTZTECHNISCH BEMESSENER BAULICHER ABTRENNUNG (BEZEICHNUNG / ERREICHBARE GESCHOSSE) | | NOTAUSGANG | | FEUERHEMMENDE VERGLASUNG |
| | TREPPENRAUM OHNE BRANDSCHUTZTECHNISCH BEMESSENE BAULICHE ABTRENNUNG (BEZEICHNUNG / ERREICHBARE GESCHOSSE) | | RICHTUNGANGABE | | FEUERBESTÄNDIGE VERGLASUNG |
| | | | RAUCH- UND WÄRMEABZUGS-EINRICHTUNG | | |
| | | | RAUCH- UND WÄRMEABZUGS-EINRICHTUNG, BETRIEBSTELLE (Beispielhafte Anordnung) | | |

Sicherheitstechnik :
 - Sicherheitsbeleuchtung
 - Alarmierungsanlage gemäß MSchulBauR
 - Blitzschutzanlage

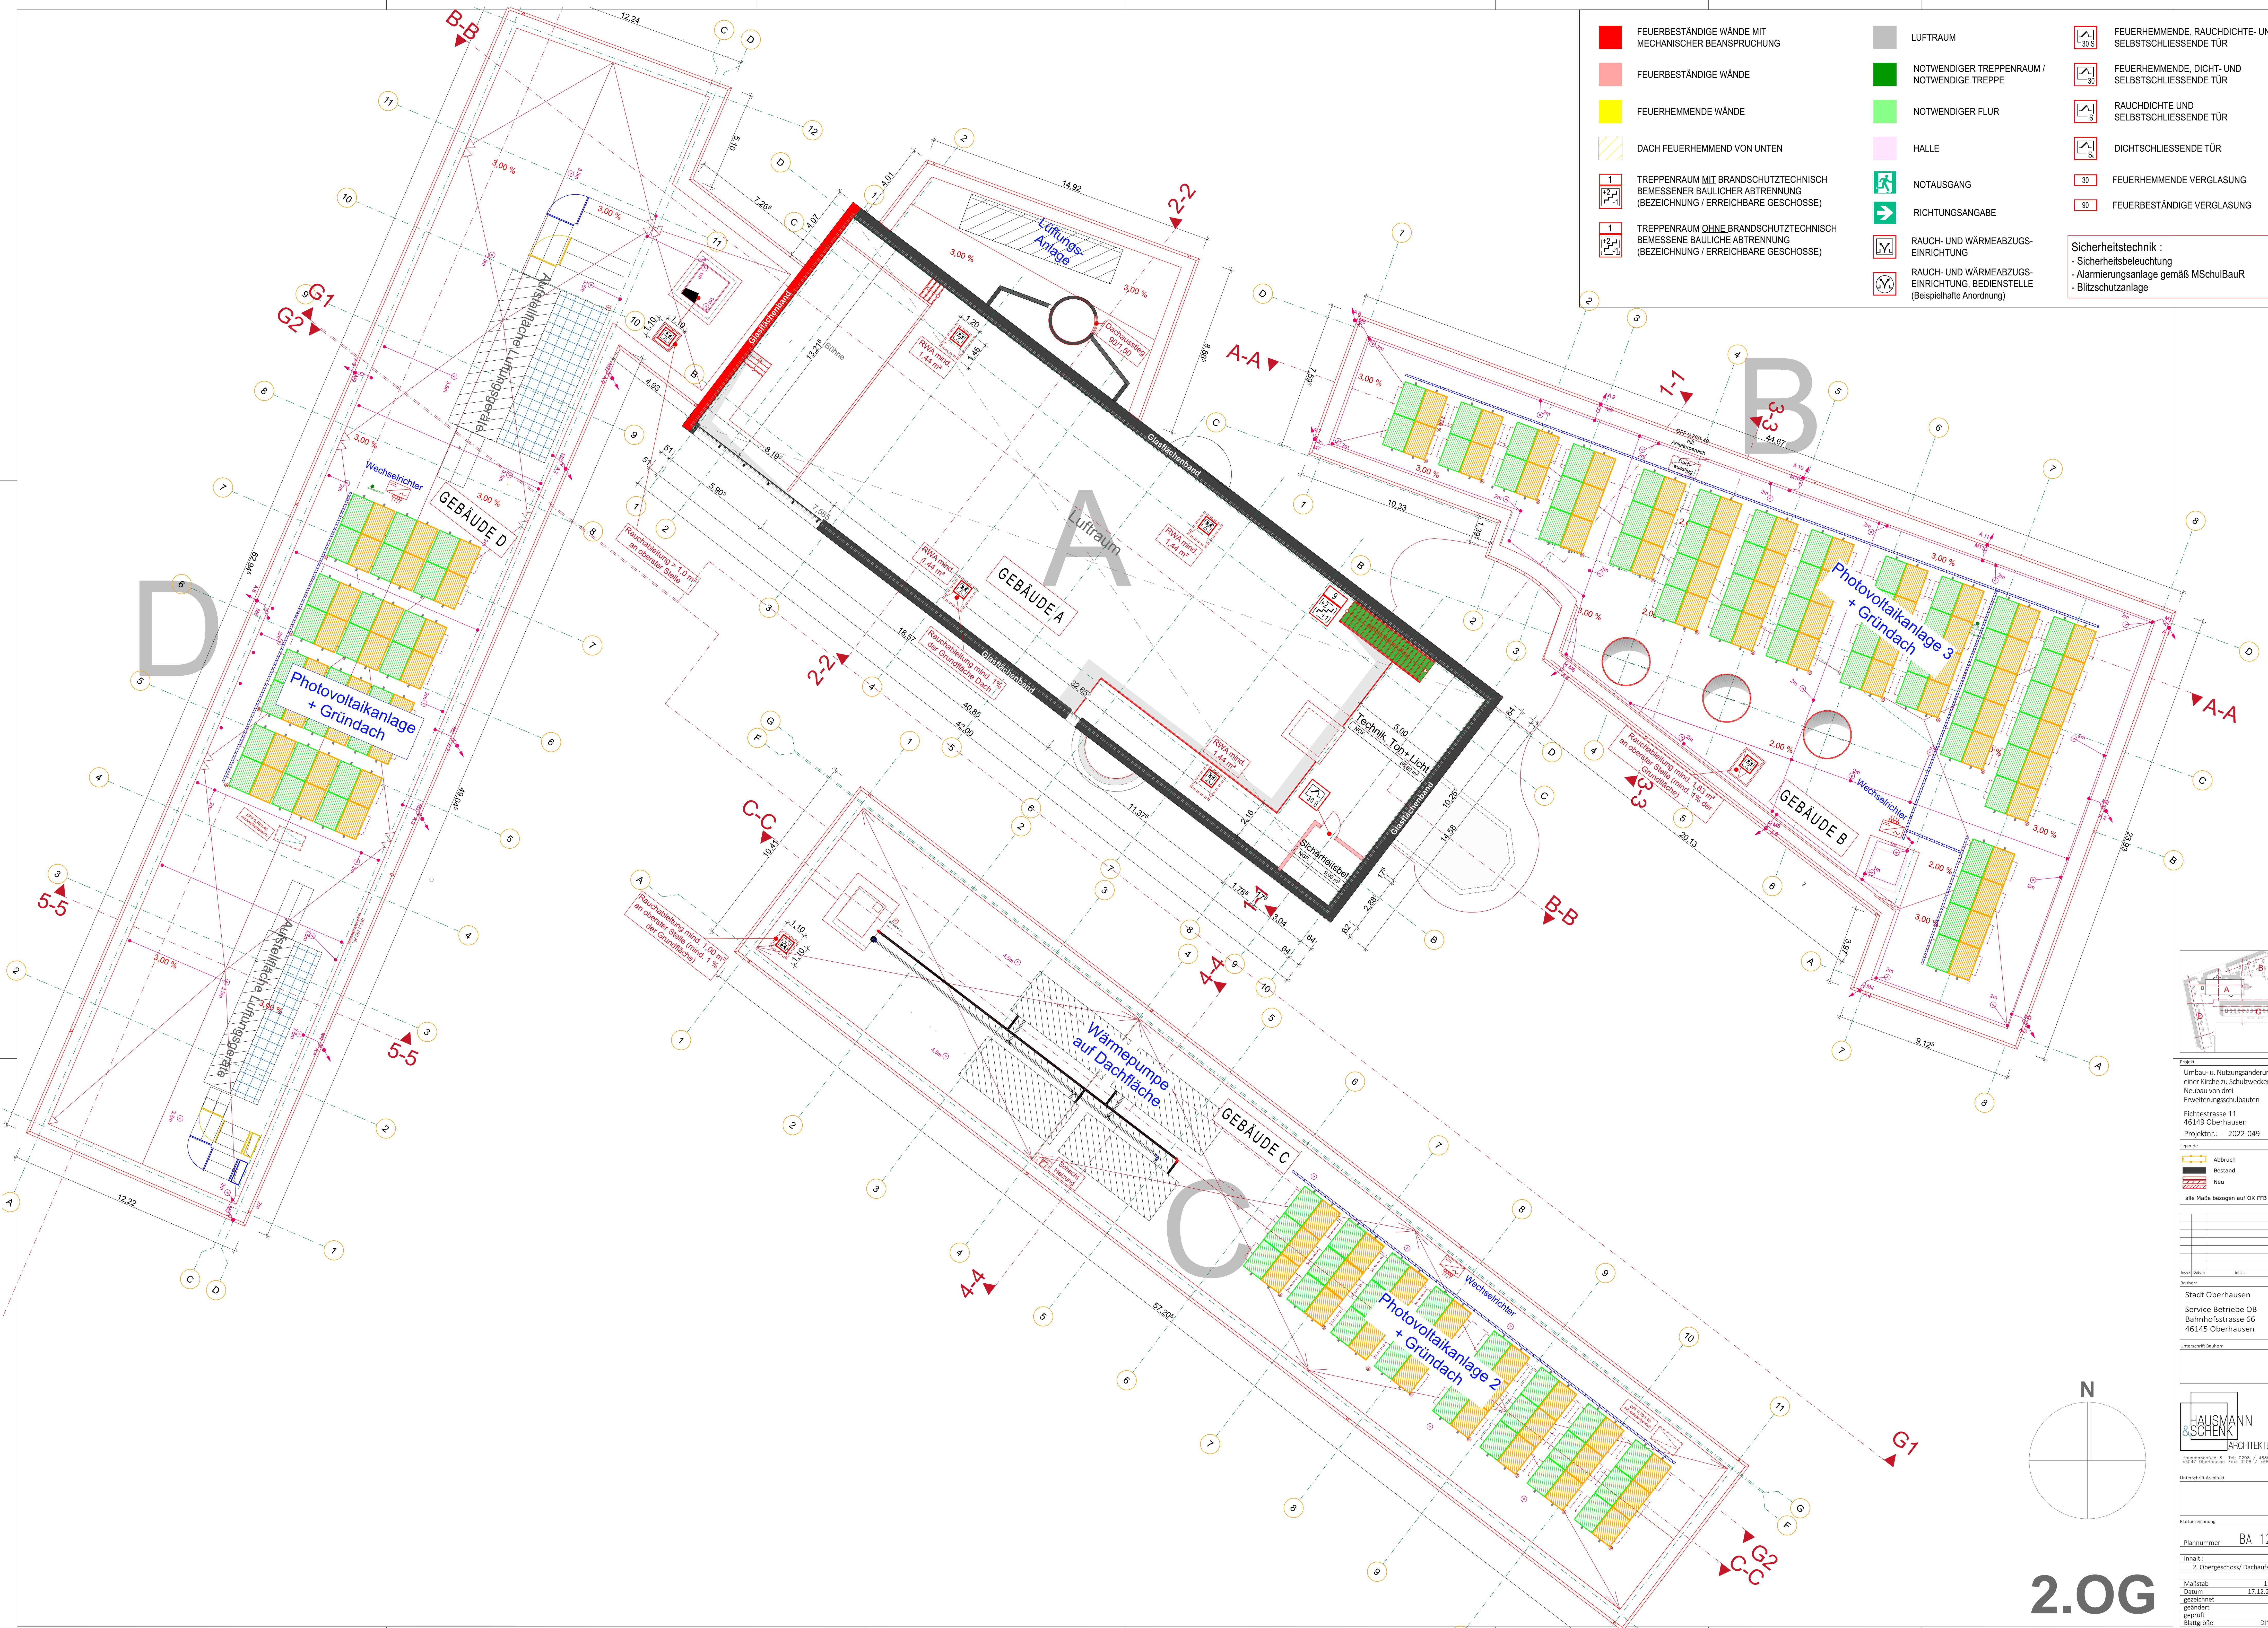


Projekt:
 Umbau- u. Nutzungsänderung einer Kirche zu Schulzwecken, Neubau von drei Erweiterungsschulbauten
 Fichtestrasse 11
 46149 Oberhausen
 ProjektNr.: 2022-049

Legende:
 Abbruch
 Bestand
 Neu
 alle Maße bezogen auf OK FFB

Nr.	Datum	Inhalt	Blatt


Bauherr:
 Stadt Oberhausen
 Service Betriebe OB
 Bahnhofstrasse 66
 46145 Oberhausen

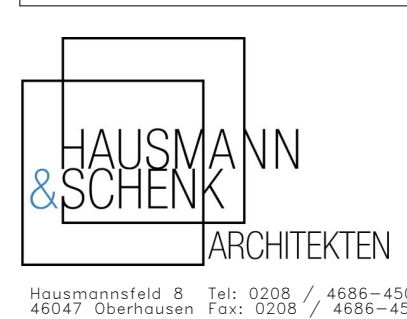

Unterzeichnet: Architekt

Baubeschreibung
 Plannummer BA 120

Inhalt:
 2. Obergeschoss/ Dachaufsicht
 Maßstab 1:100
 Datum 17.12.2025
 gezeichnet JK
 geändert
 geprüft KB
 Blattgröße DIN A0

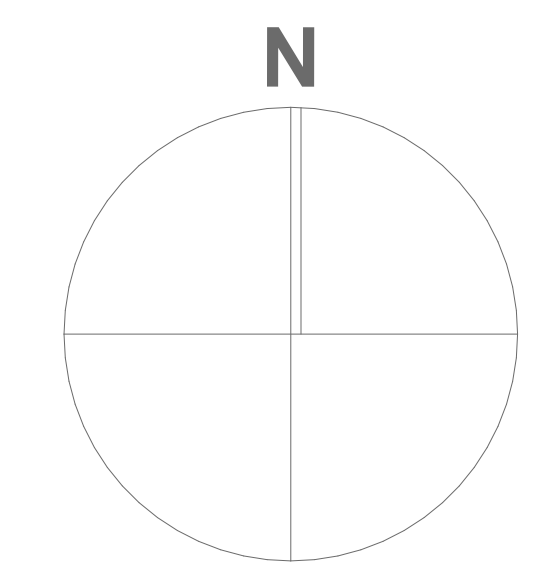

2.OG