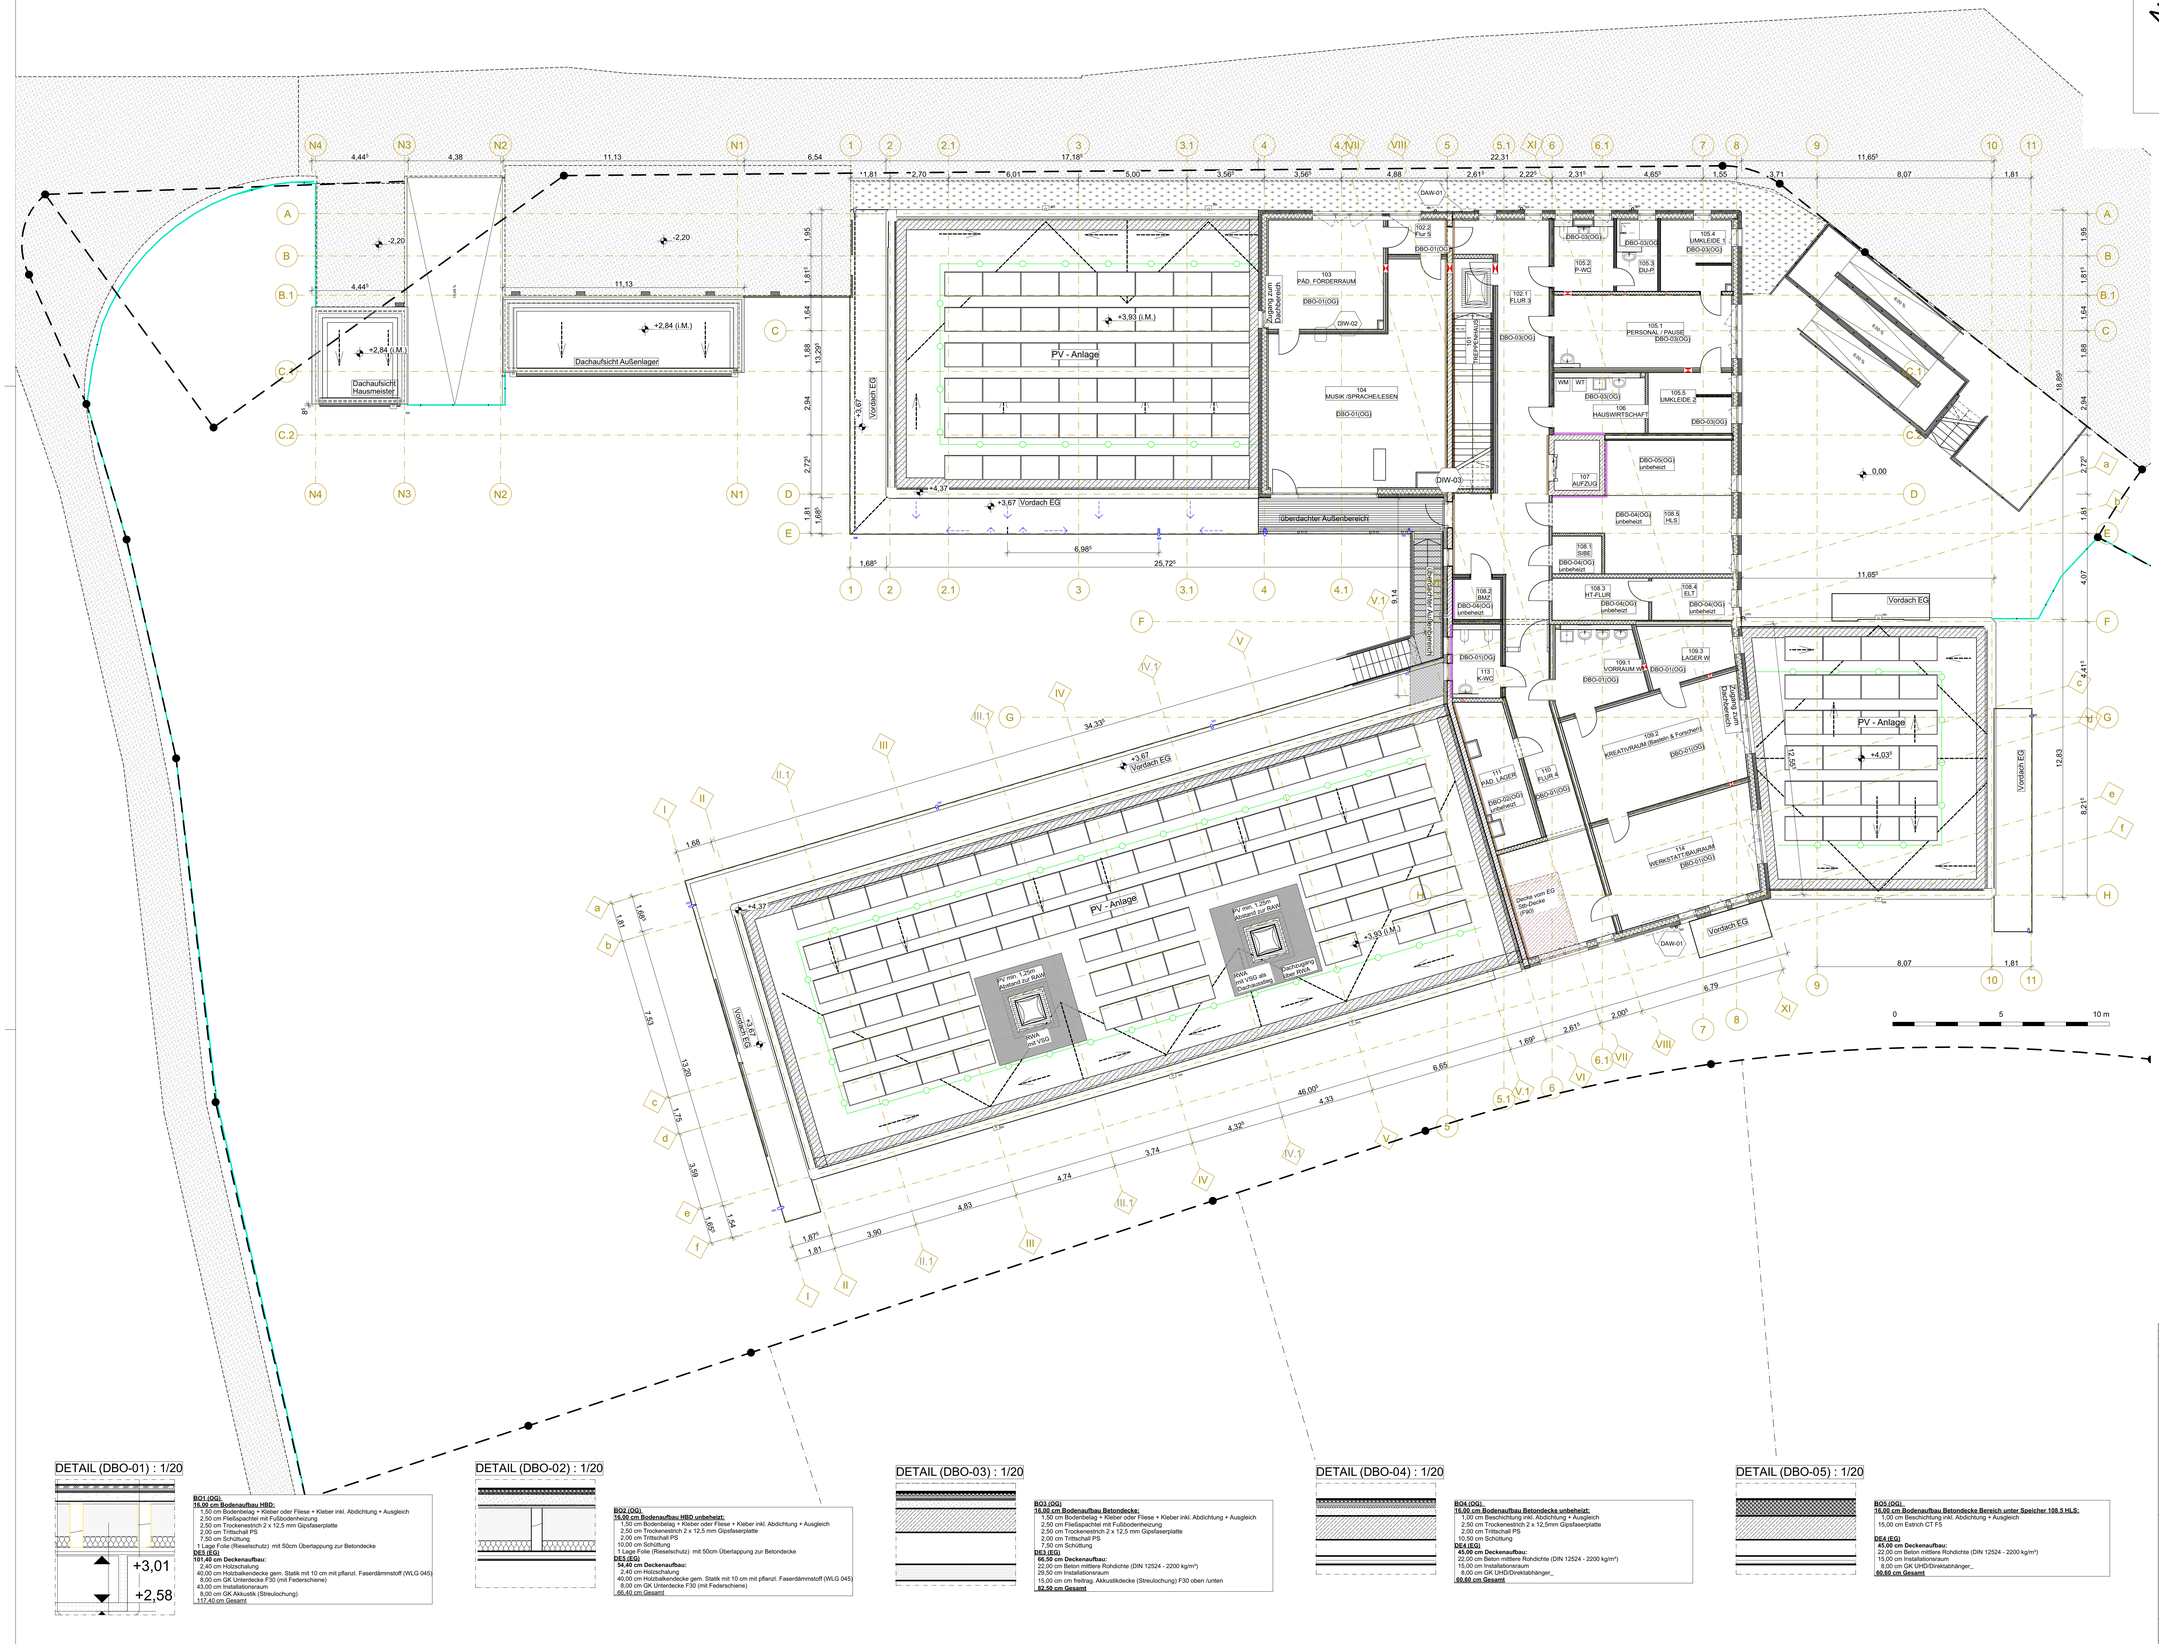

PV - Anlage
Dachaufsicht Hausmeister
Dachaufsicht Außenlager
Vordach EG
überdachter Außenbereich
Zugang zum Dachbereich
Treppenhaus 1
