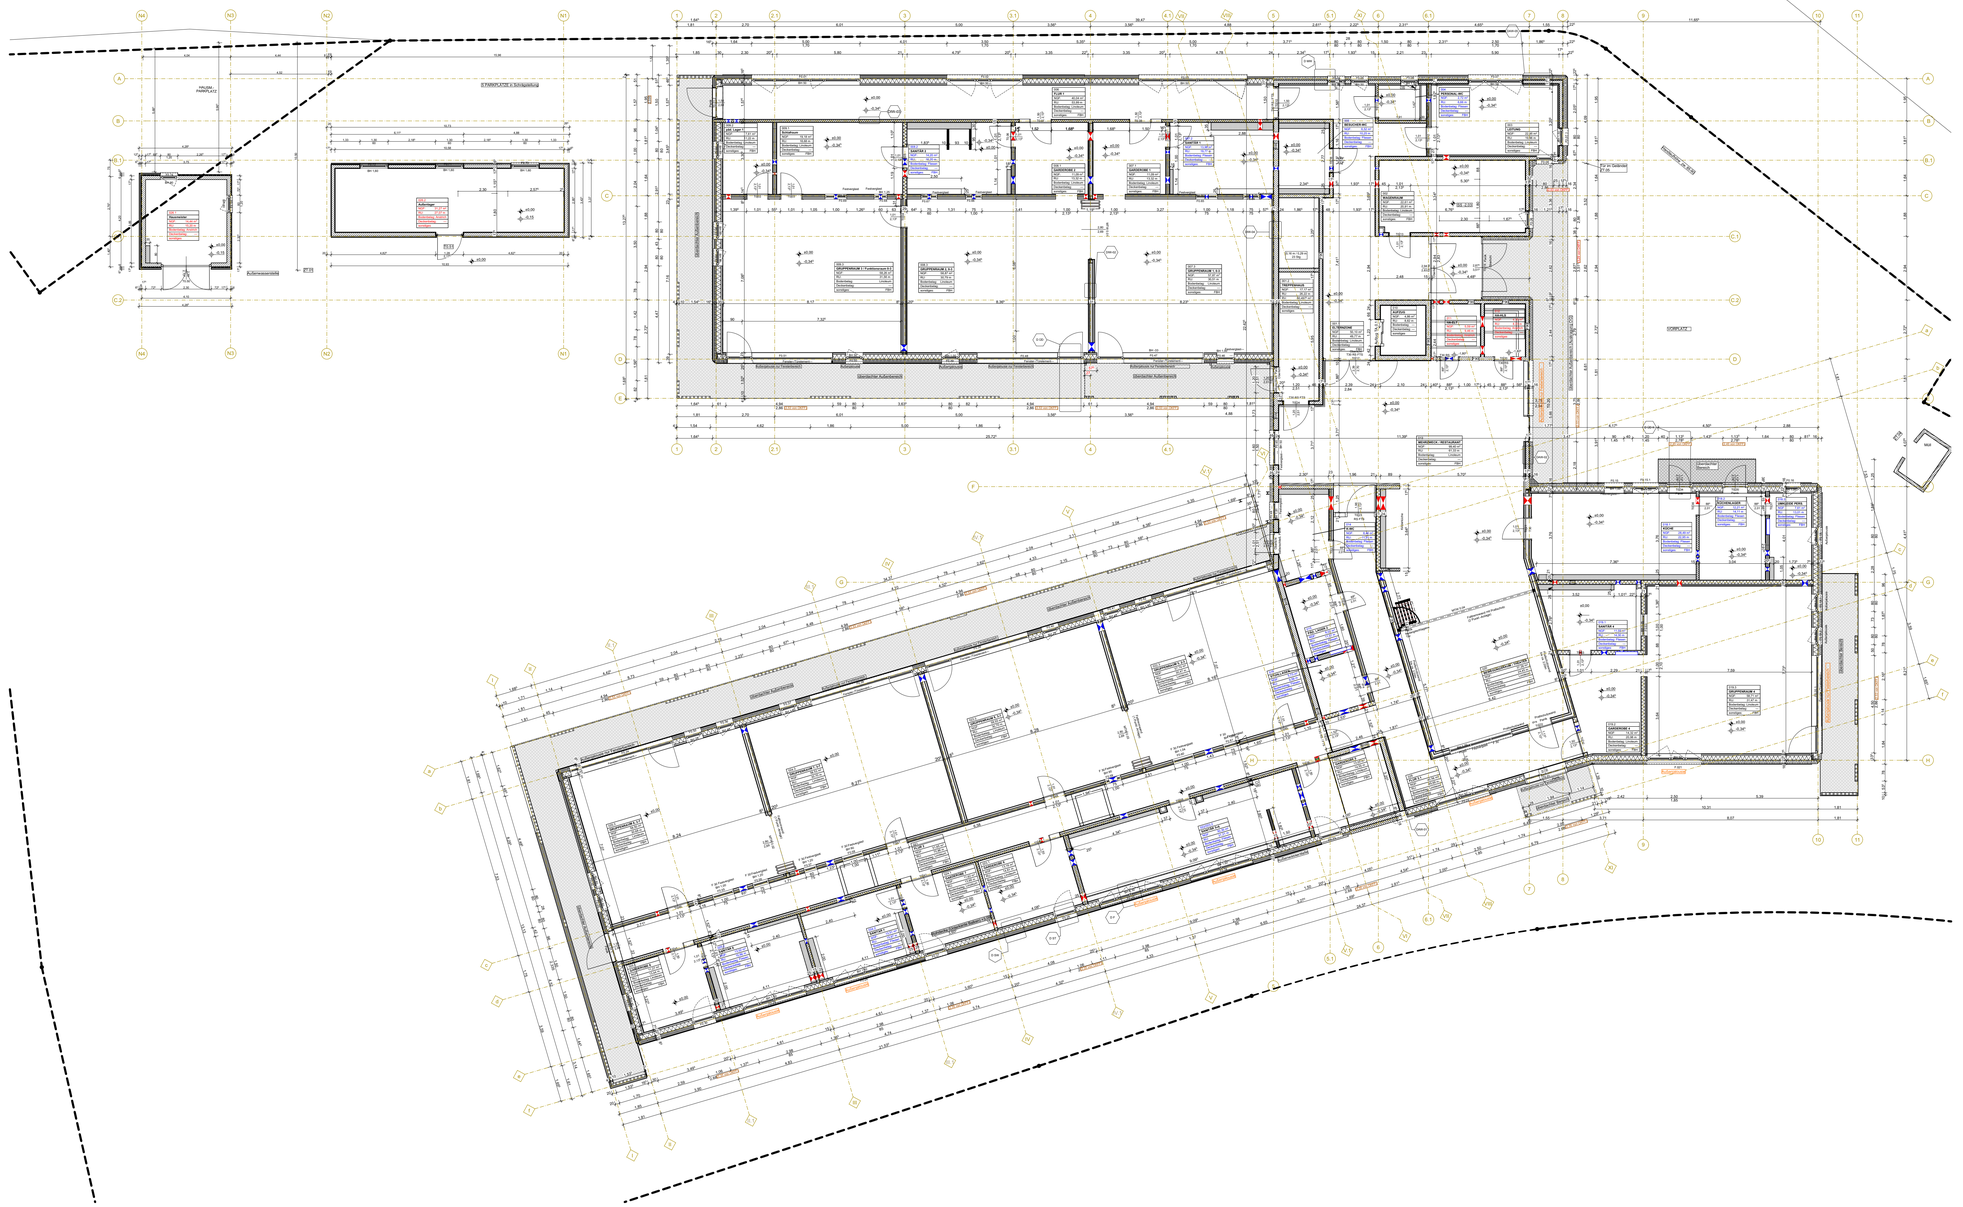



EINGANGSPLATZ + Schulgarten
SCHOLPLATZ
Rollsteinmauer
Rollsteinmauer
Rollsteinmauer