


Bauteil B

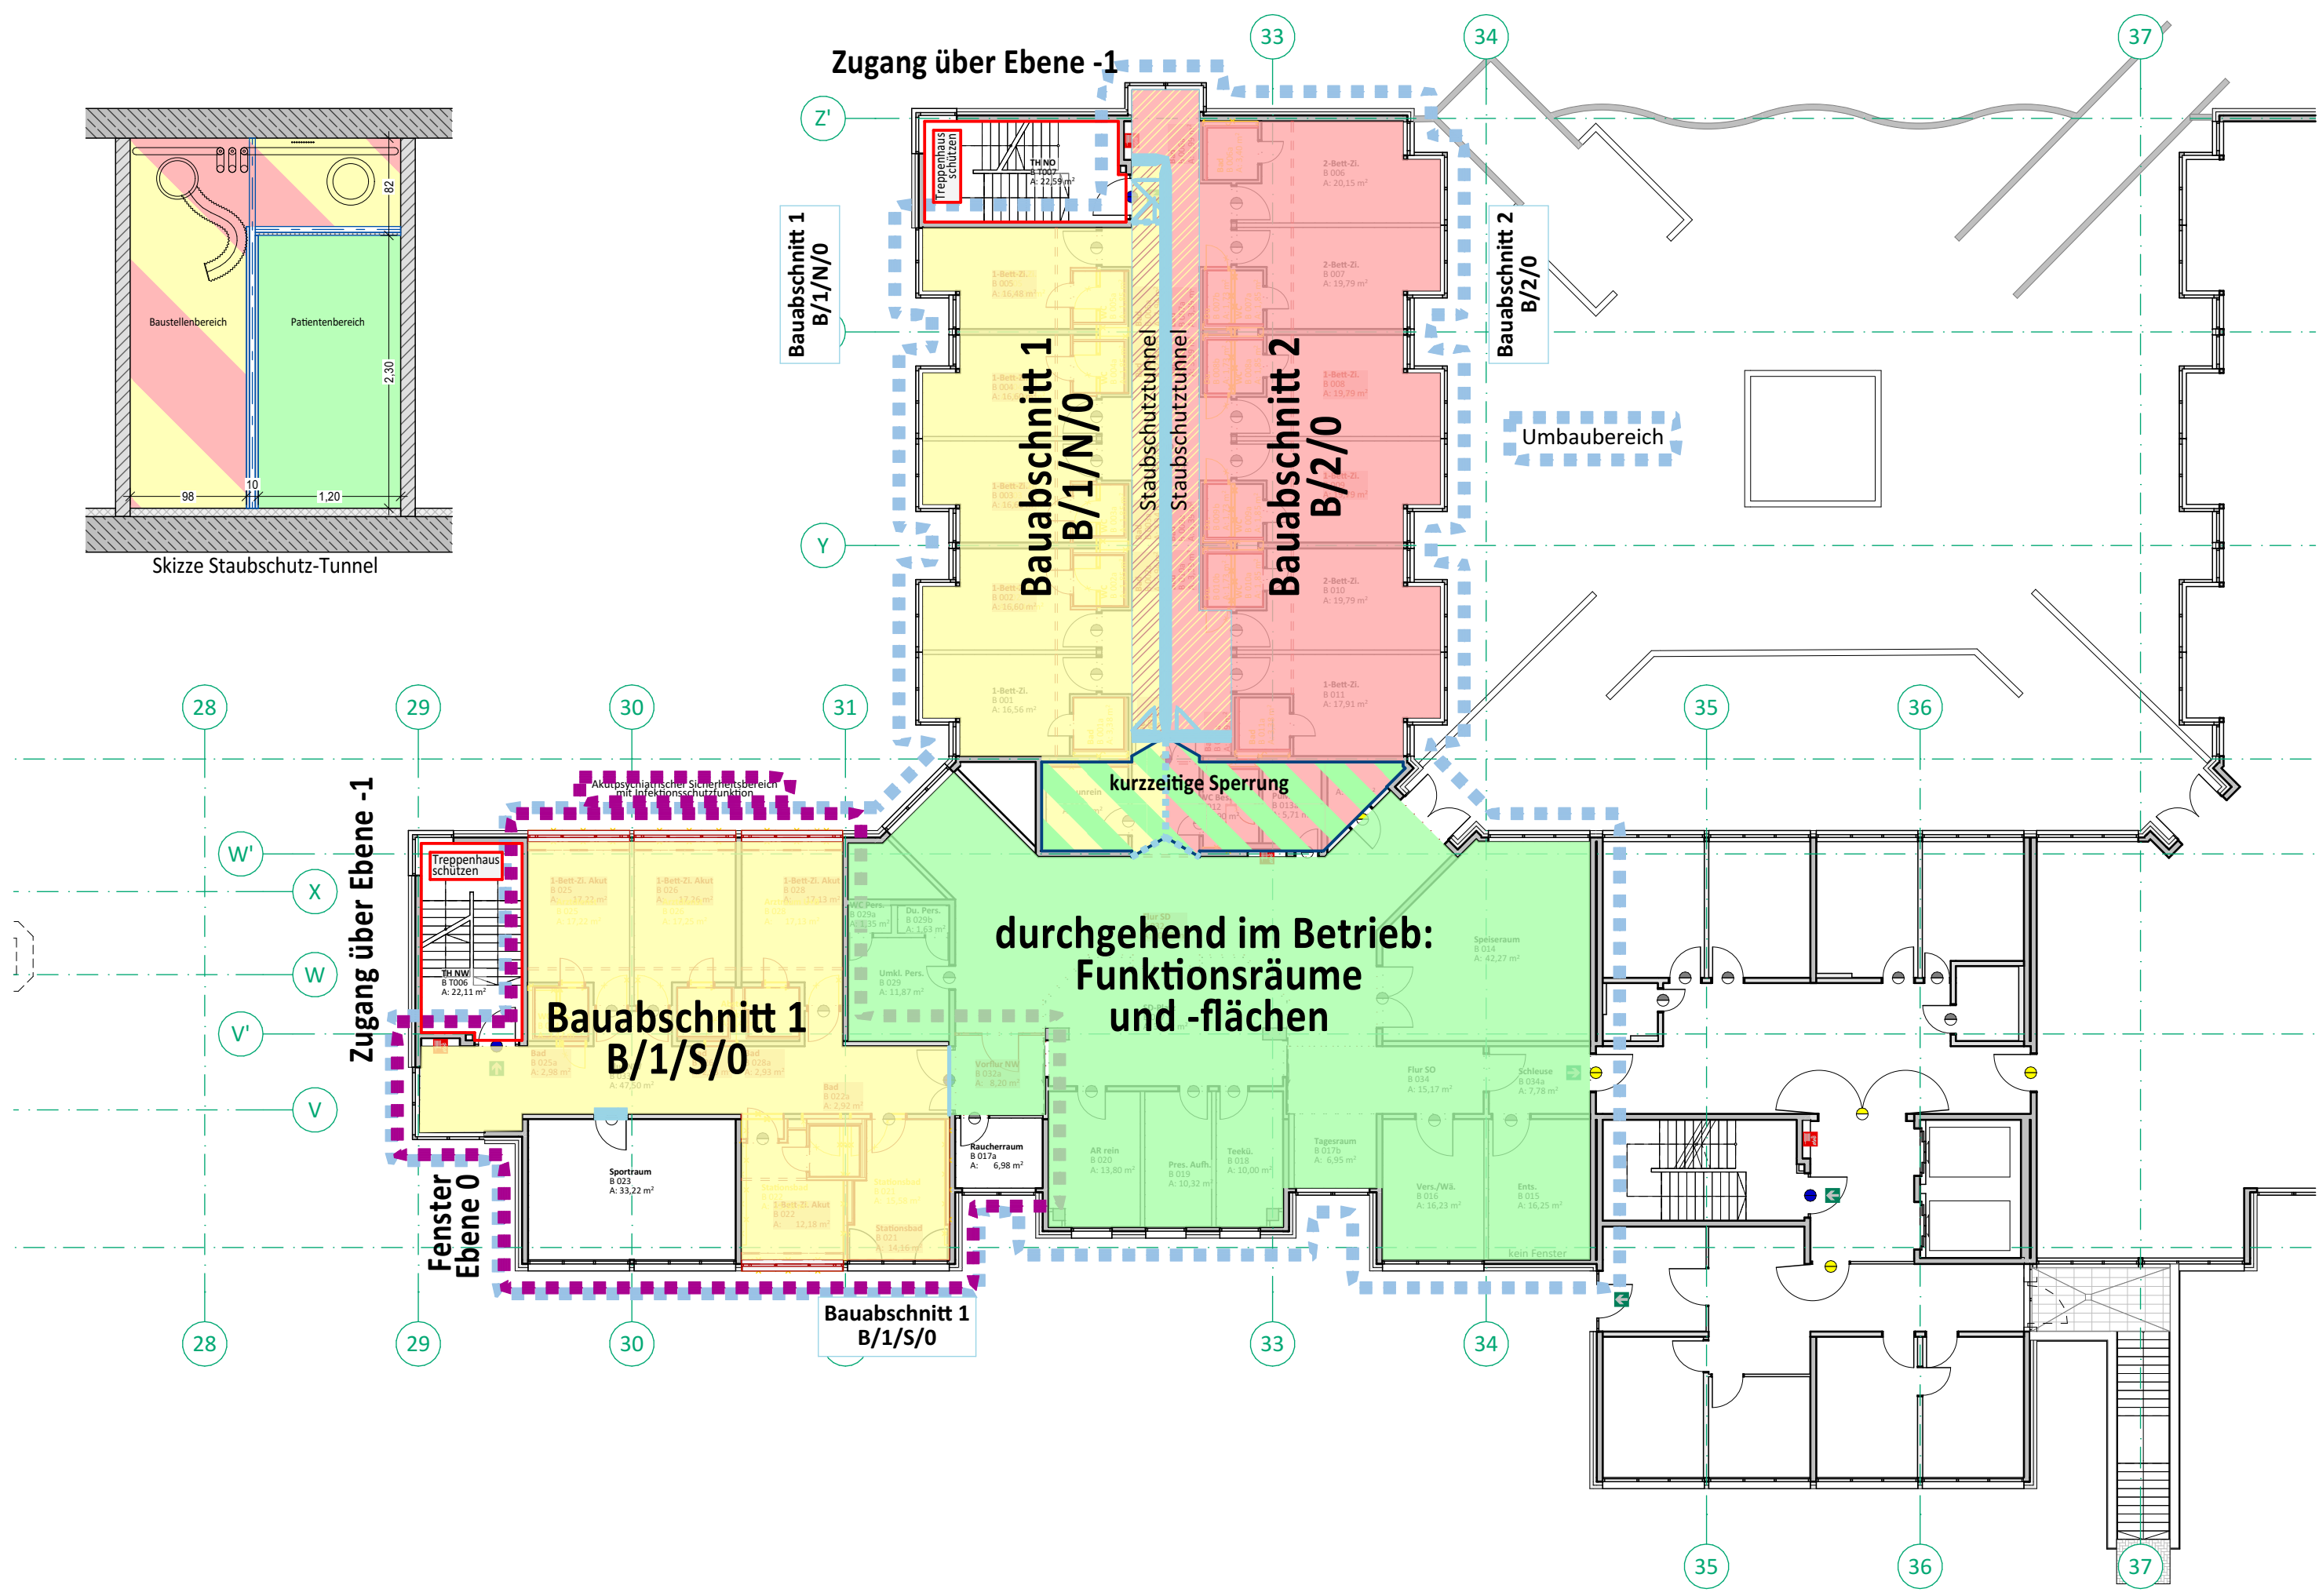

Hinweis Bestand / Maßprüfung / Ausführungsabstimmung Die Bestandsgeometrie wurde im Einvernehmen mit der Auftraggeberin auf Grundlage vorhandener Bestandsunterlagen in die Planung übernommen. Die Bestandsunterlagen wurden von der Auftraggeberin bereitgestellt. Aufgrund der Ausführung im baulichen Bestand können Abweichungen zwischen Planungsgrundlage und tatsächlicher Bestandssituation nicht ausgeschlossen werden. Vor Ausführung sowie vor Fertigung oder Bestellung sind alle für die jeweilige Leistung maßgeblichen Bestandsmaße, Achsen, Höhenlagen, Öffnungen, Wand- und Deckenstärken, Schachtabmessungen, Einbausituationen, Tür- und Ausbauschlüsse sowie sonstige Anschluss- und Einbaubedingungen durch den Auftragnehmer vor Ort eigenverantwortlich zu prüfen und erforderlichenfalls aufzumessen. Die Übereinstimmung des Bestands mit den geplanten Neubauteilen und deren Einbausituation ist vor Ausführung zu verifizieren. Abweichungen, Maßkonflikte, Kollisionen oder sonstige Unstimmigkeiten zwischen Planung und Bestand sind vor Ausführung unverzüglich dem Planverfasser und der Bauüberwachung mitzuteilen. Eigenmächtige Änderungen der Planung oder Ausführung sind unzulässig. Die Ausführung darf erst nach Klärung und Freigabe der erforderlichen Plananpassung im vorgesehenen Freibeweg erfolgen. Die Prüf-, Bedien- und Hinweispflichten des Auftragnehmers nach VOB/B und den Vertragsunterlagen bleiben unberührt.		Generalplaner:  KUMMER & NOTH GMBH Kummer & Noth GmbH Architekten & Ingenieure Reudnitzer Straße 1 04103 Leipzig Tel: +49 341 - 308545 - 0 www.Kummer-Noth.de mail@Kummer-Noth.de		AUSFÜHRUNGSPLANUNG Planbezeichnung: CVBKQ-006c Maßstab/Format: M 1:200/A3 Sonderformat Bearbeiter: OF Planerstellungsdatum: 08.07.2026	
Bauherr: Carl-von-Basedow-Klinikum Saalekreis gGmbH Weiße Mauer 52 06217 Merseburg Tel: +49 3461 - 27 - 0		Bauvorhaben: Pandemieresilienter Umbau "CVBKQ" Vor dem Nebraer Tor 11 Carl-von-Basedow-Klinikum 06268 Querfurt		Schema Bauabschnitte Ebene 0 Nr./Index 006c/-	