



Betten
vorher/nachher
20/17
Bauteil B
Station QP3
allgemeine Psychotherapie

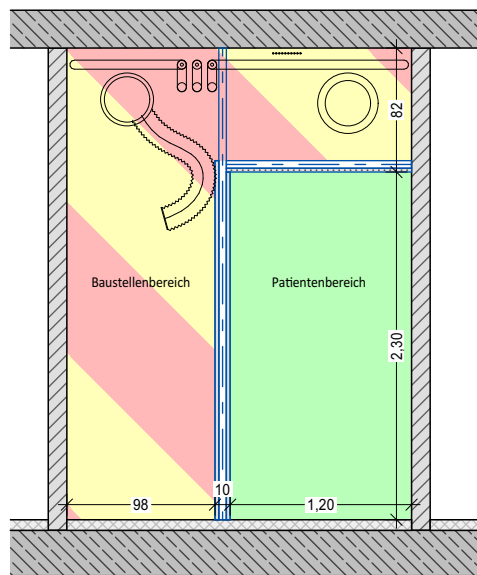

Skizze Staubschutz-Tunnel

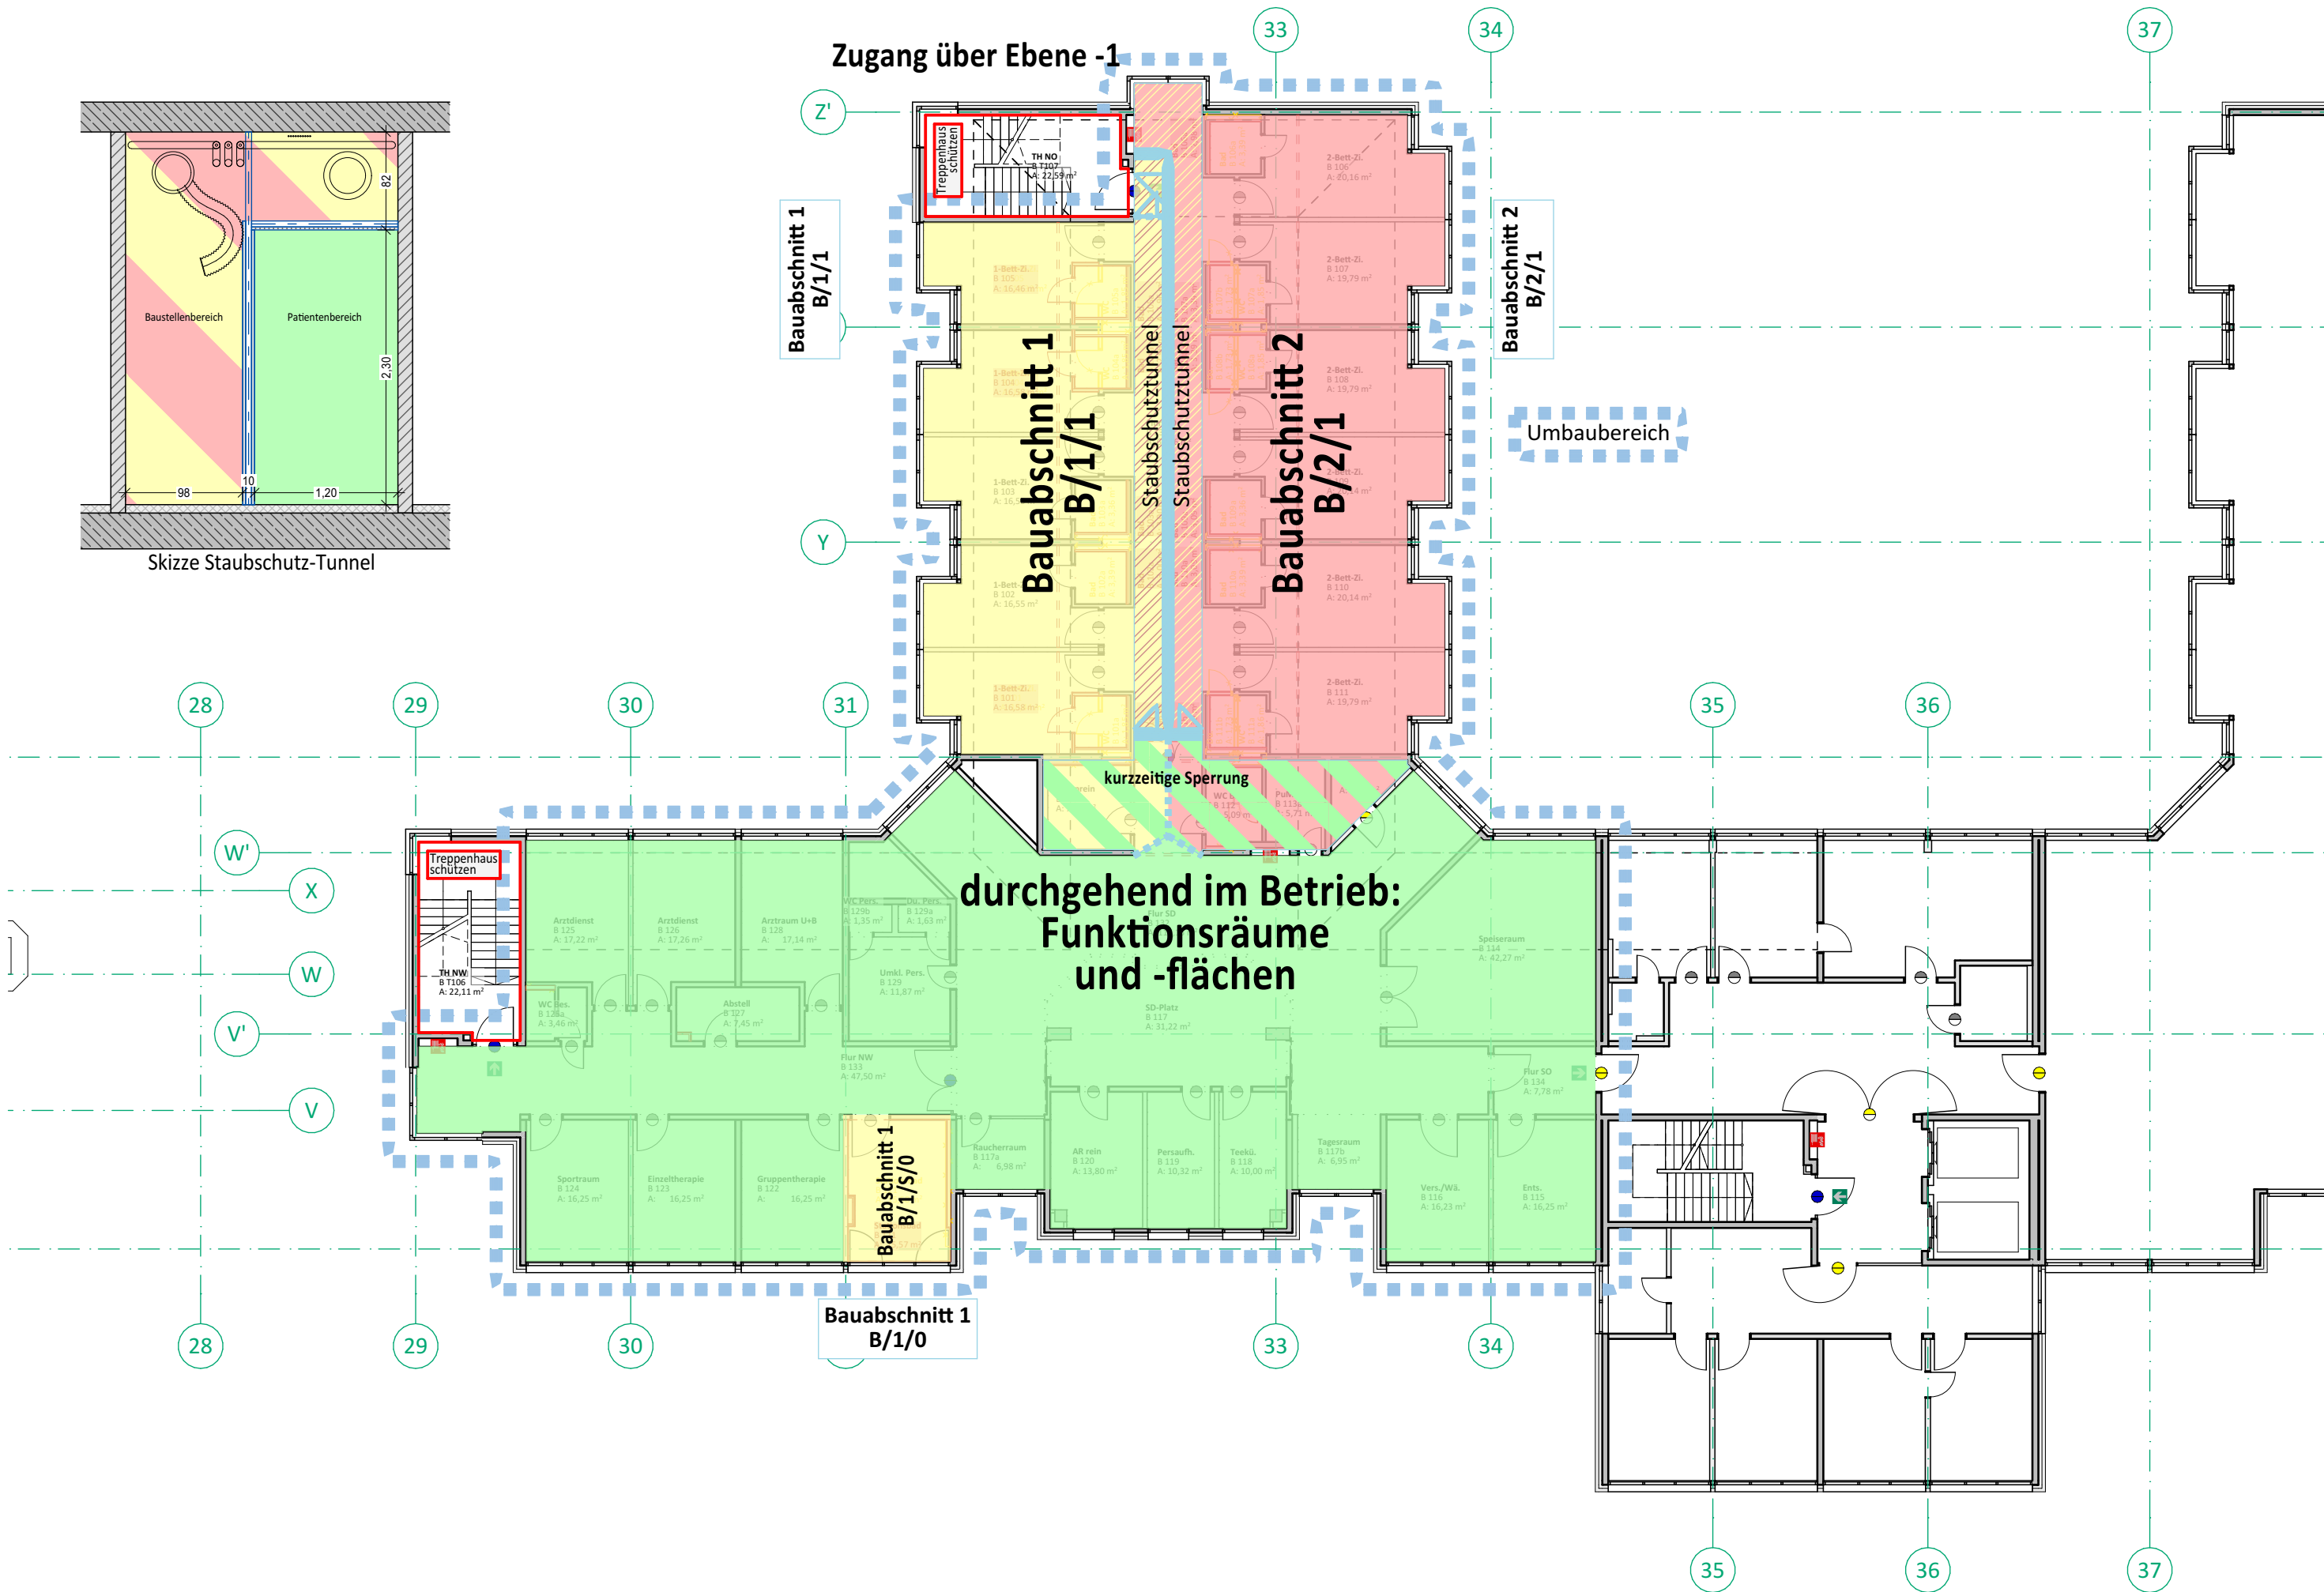

Hinweis Bestand / Maßprüfung / Ausführungsabstimmung

Die Bestandsgeometrie wurde im Einvernehmen mit der Auftraggeberin auf Grundlage vorhandener Bestandsunterlagen in die Planung übernommen. Die Bestandsunterlagen wurden von der Auftraggeberin bereitgestellt. Aufgrund der Ausführung im baulichen Bestand können Abweichungen zwischen Planungsgrundlage und tatsächlicher Bestandsituation nicht ausgeschlossen werden.

Vor Ausführung sowie vor Fertigung oder Bestellung sind alle für die jeweilige Leistung maßgeblichen Bestandsmaße, Achsen, Höhenlagen, Öffnungen, Wand- und Deckenstärken, Schachtabmessungen, Einbausituationen, Tür- und Ausbauschlüsse sowie sonstige Anschluss- und Einbaubedingungen durch den Auftragnehmer vor Ort eigenverantwortlich zu prüfen und erforderlichenfalls aufzumessen. Die Übereinstimmung des Bestands mit den geplanten Neubauteilen und deren Einbausituation ist vor Ausführung zu verifizieren.

Abweichungen, Maßkonflikte, Kollisionen oder sonstige Unstimmigkeiten zwischen Planung und Bestand sind vor Ausführung unverzüglich dem Planverfasser und der Bauüberwachung mitzuteilen. Eigenmächtige Änderungen der Planung oder Ausführung sind unzulässig. Die Ausführung darf erst nach Klärung und Freigabe der erforderlichen Plananpassung im vorgesehenen Freibeweg erfolgen. Die Prüf-, Bedien- und Hinweispflichten des Auftragnehmers nach VOB/B und den Vertragsunterlagen bleiben unberührt.

Bauherr: Carl-von-Basedow-Klinikum Saalekreis gGmbH
Weiße Mauer 52
06217 Merseburg
Tel: +49 3461 - 27 - 0

Bauvorhaben: Pandemieresilienter Umbau "CVBKQ"
Vor dem Nebraska Tor 11
Carl-von-Basedow-Klinikum
06268 Querfurt

Generalplaner:



KUMMER & NOTH
GMBH

Kummer & Noth GmbH
Architekten & Ingenieure
Reudnitzer Straße 1
04103 Leipzig
Tel: +49 341 - 308545 - 0
www.Kummer-Noth.de
mail@Kummer-Noth.de

AUSFÜHRUNGSPLANUNG

Planbezeichnung: CVBKQ-006d
Maßstab/Format: M 1:200/A3 Sonderformat
Bearbeiter: OF
Planerstellungdatum: 08.07.2026

Schema Bauabschnitte Ebene 1

Nr./Index
006d/-