
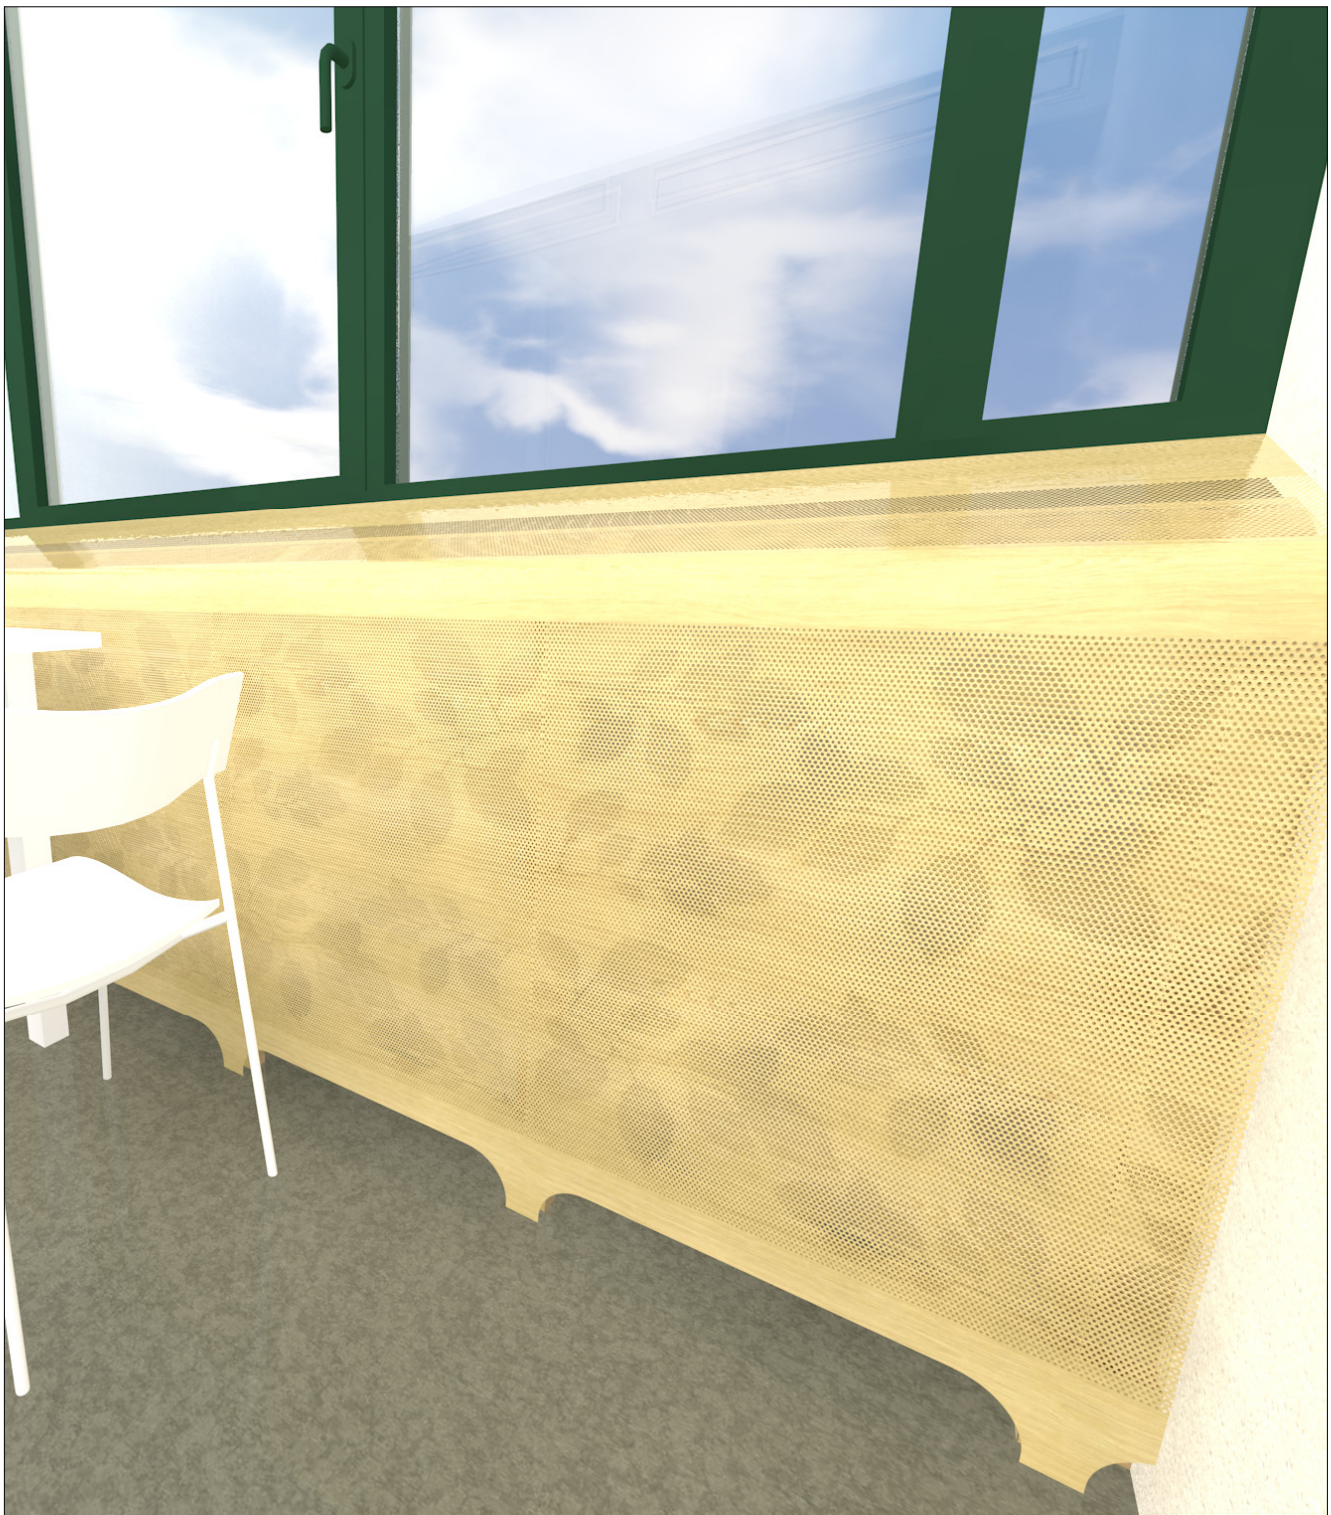


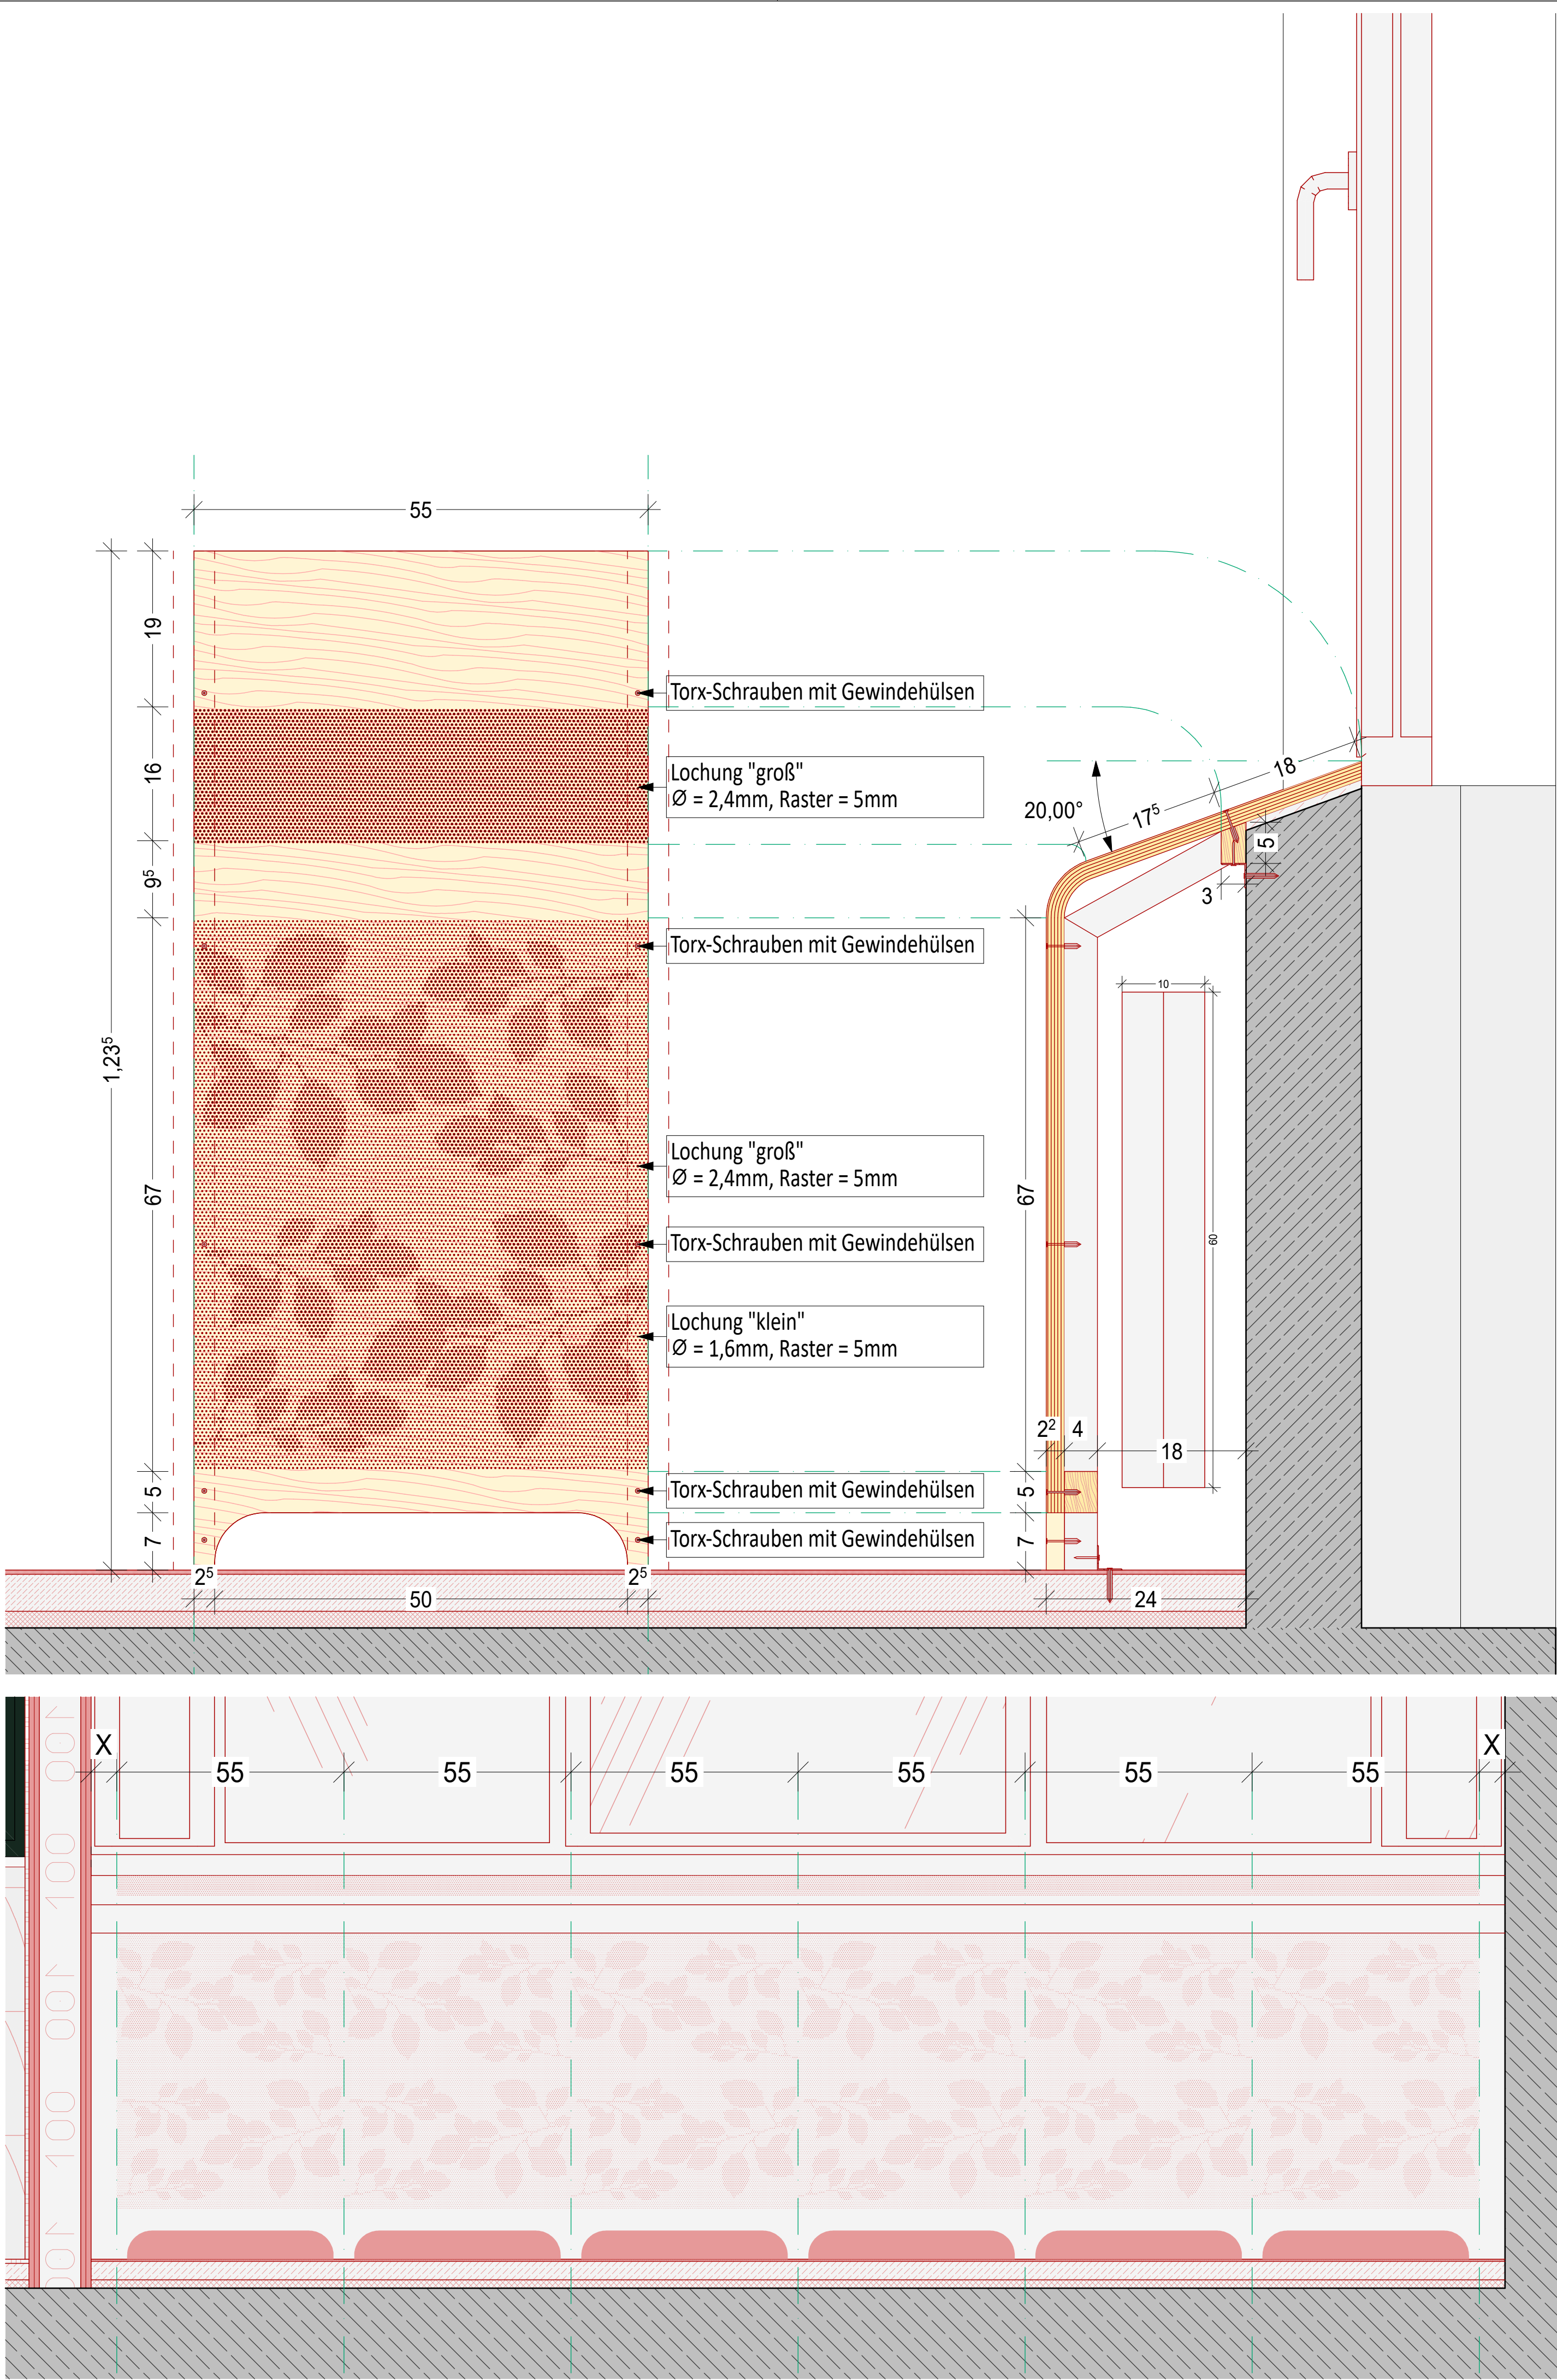

Hinweis Bestand / Maßprüfung / Ausführungsabstimmung

Die Bestandsgeometrie wurde im Einvernehmen mit der Auftraggeberin auf Grundlage vorhandener Bestandsunterlagen in die Planung übernommen. Die Bestandsunterlagen wurden von der Auftraggeberin bereitgestellt. Aufgrund der Ausführung im baulichen Bestand können Abweichungen zwischen Planungsgrundlage und tatsächlicher Bestandsituation nicht ausgeschlossen werden.

Vor Ausführung sowie vor Fertigung oder Bestellung sind alle für die jeweilige Leistung maßgeblichen Bestandsmaße, Achsen, Höhenlagen, Öffnungen, Wand- und Deckenstärken, Schachtabmessungen, Einbausituationen, Tür- und Ausbauschlüsse sowie sonstige Anschluss- und Einbaubedingungen durch den Auftragnehmer vor Ort eigenverantwortlich zu prüfen und erforderlichenfalls aufzumessen. Die Übereinstimmung des Bestands mit den geplanten Neubauteilen und deren Einbausituation ist vor Ausführung zu verifizieren.

Abweichungen, Maßkonflikte, Kollisionen oder sonstige Unstimmigkeiten zwischen Planung und Bestand sind vor Ausführung unverzüglich dem Planverfasser und der Bauüberwachung mitzuteilen. Eigenmächtige Änderungen der Planung oder Ausführung sind unzulässig. Die Ausführung darf erst nach Klärung und Freigabe der erforderlichen Plananpassung im vorgesehenen Freibeweg erfolgen. Die Prüf-, Bedenken- und Hinweispflichten des Auftragnehmers nach VOB/B und den Vertragsunterlagen bleiben unberührt.

Die Werkpläne sind nur in Verbindung mit Detailplänen, Statikplänen, Alle tragenden Bauteile sind nach statischer Berechnung auszuführen. Haustechnikplänen, Energiesparnachweis, Brandschutznachweis und Die Höhenangaben der Schnitte beziehen sich auf OK FFB des Gutachterplänen gültig. Maße und Konstruktionen sind von den Erdgeschosses. Alle Höhenangaben der Grundrisse (Tür-, Brüstungs-, ausführenden Firmen am Bau verantwortlich zu prüfen. Deckenhöhen usw.) beziehen sich auf Rohbaumaße. Der Bezugspunkt Unstimmigkeiten sind unverzüglich der Bauleitung zu melden. aller Höhenangaben ist OK FFB des jeweiligen Geschosses. Für Höhen- Änderungen sind nur mit Zustimmung der Bauleitung durchzuführen. angeben Höhenbezug aus Lageplan beachten! Alle Flächenangaben sind anderenfalls trägt der Unternehmer die alleinige Verantwortung. Nettoflächen. Schlitzte, Durchbrüche und Nischen nach Fachplan!

Bauvorhaben:	Pandemieresilienter Umbau "CVBKQ" Vor dem Nebraer Tor 11 Carl-von-Basedow-Klinikum 06268 Querfurt	Bauherr:	Carl-von-Basedow-Klinikum Saalekreis gGmbH Weiße Mauer 52 06217 Merseburg Tel: +49 3461 - 27 - 0
Generalplaner:	Kummer & Noth GmbH Architekten & Ingenieure Reudnitzer Straße 1 04103 Leipzig Tel: +49 341 - 308545 - 0 www.Kummer-Noth.de mail@Kummer-Noth.de	AUSFÜHRUNGSPLANUNG	
		Planbezeichnung:	CVBKQ-642
		Maßstab/Format:	M 1:5, 1:10/A2
		Bearbeiter:	OF
		Planerstellungsdatum:	08.07.2026

Heizkörperverkleidung Modul 10 / Zimmer 2

Nr./Index
642/-