


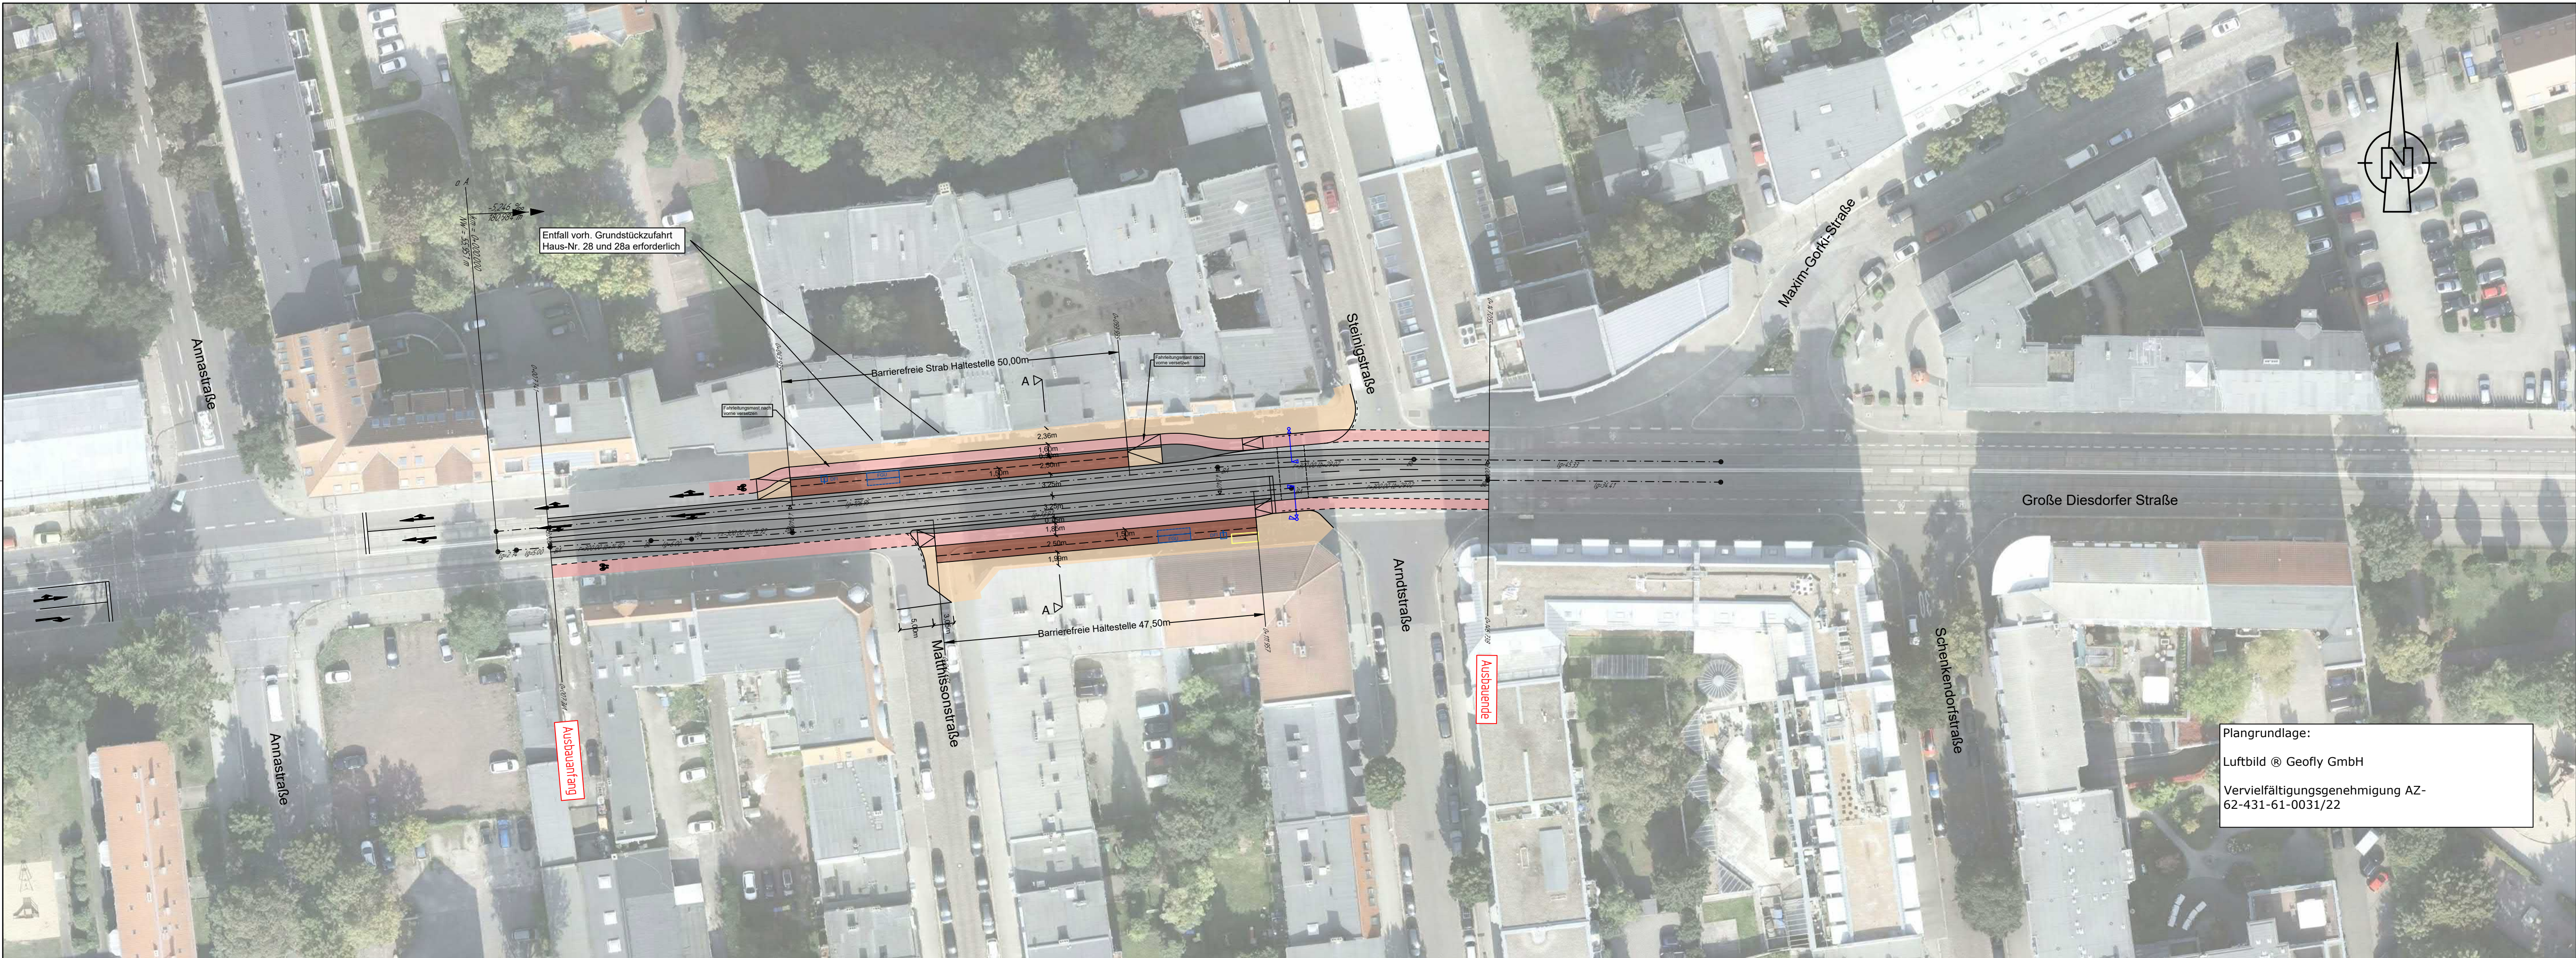

Fahrbahn

Gehweg

Gleisbereich überfahrbar

Haltestelle

Radverkehrsanlage

Trennstreifen, Insel

Abbruch bauliche Anlage

Bordabsenkung

H=1000
0+100.000

Neigungsbrechpunkt mit:
Halbmesser,
Gefälle/Steigung,
Länge der Gefälle-/Steigungsstrecke,
Baukilometer

LSA Planung

Flurstücksgrenze

153

Flurstücksnummer

Gebäude

Baudenkmal

5			
4			
3			
2			
1			
Nr.	Art der Änderung	Datum	Name

Ingenieurbüro Buschmann GmbH Verkehrsanleitung, Straßen - Gleis - und Tiefbau • Beratung, Planung, Projektsteuerung, Baubetreuung Eichenweg 24, 39120 Magdeburg Tel.: 0391/6 21 34 26 Fax: 0391/6 21 34 25 E-Mail: info@ing-buero-buschmann.de	bearbeitet	E. Buschmann
	Bearbeitungsstand	26.09.2022
	gezeichnet	plot
	Zeichnungs-Nr.	25_21_014-00

Landeshauptstadt Magdeburg
-Stadtplanungsamt-

Unterlage: 3.3
Blatt Nr.: 1
Reg. Nr.:

Datum

Zeichen

Barrierefreier Ausbau der
Straßenbahnhaltestellen Arndtstraße

bearbeitet

gezeichnet

nach-geprüft

Luftbild
Variante 1
Maßstab: 1:500

- Vorplanung-

Aufgestellt

Magdeburg, den _____

Plangrundlage:
Luftbild © Geofly GmbH
Vervielfältigungsgenehmigung AZ-
62-431-61-0031/22