


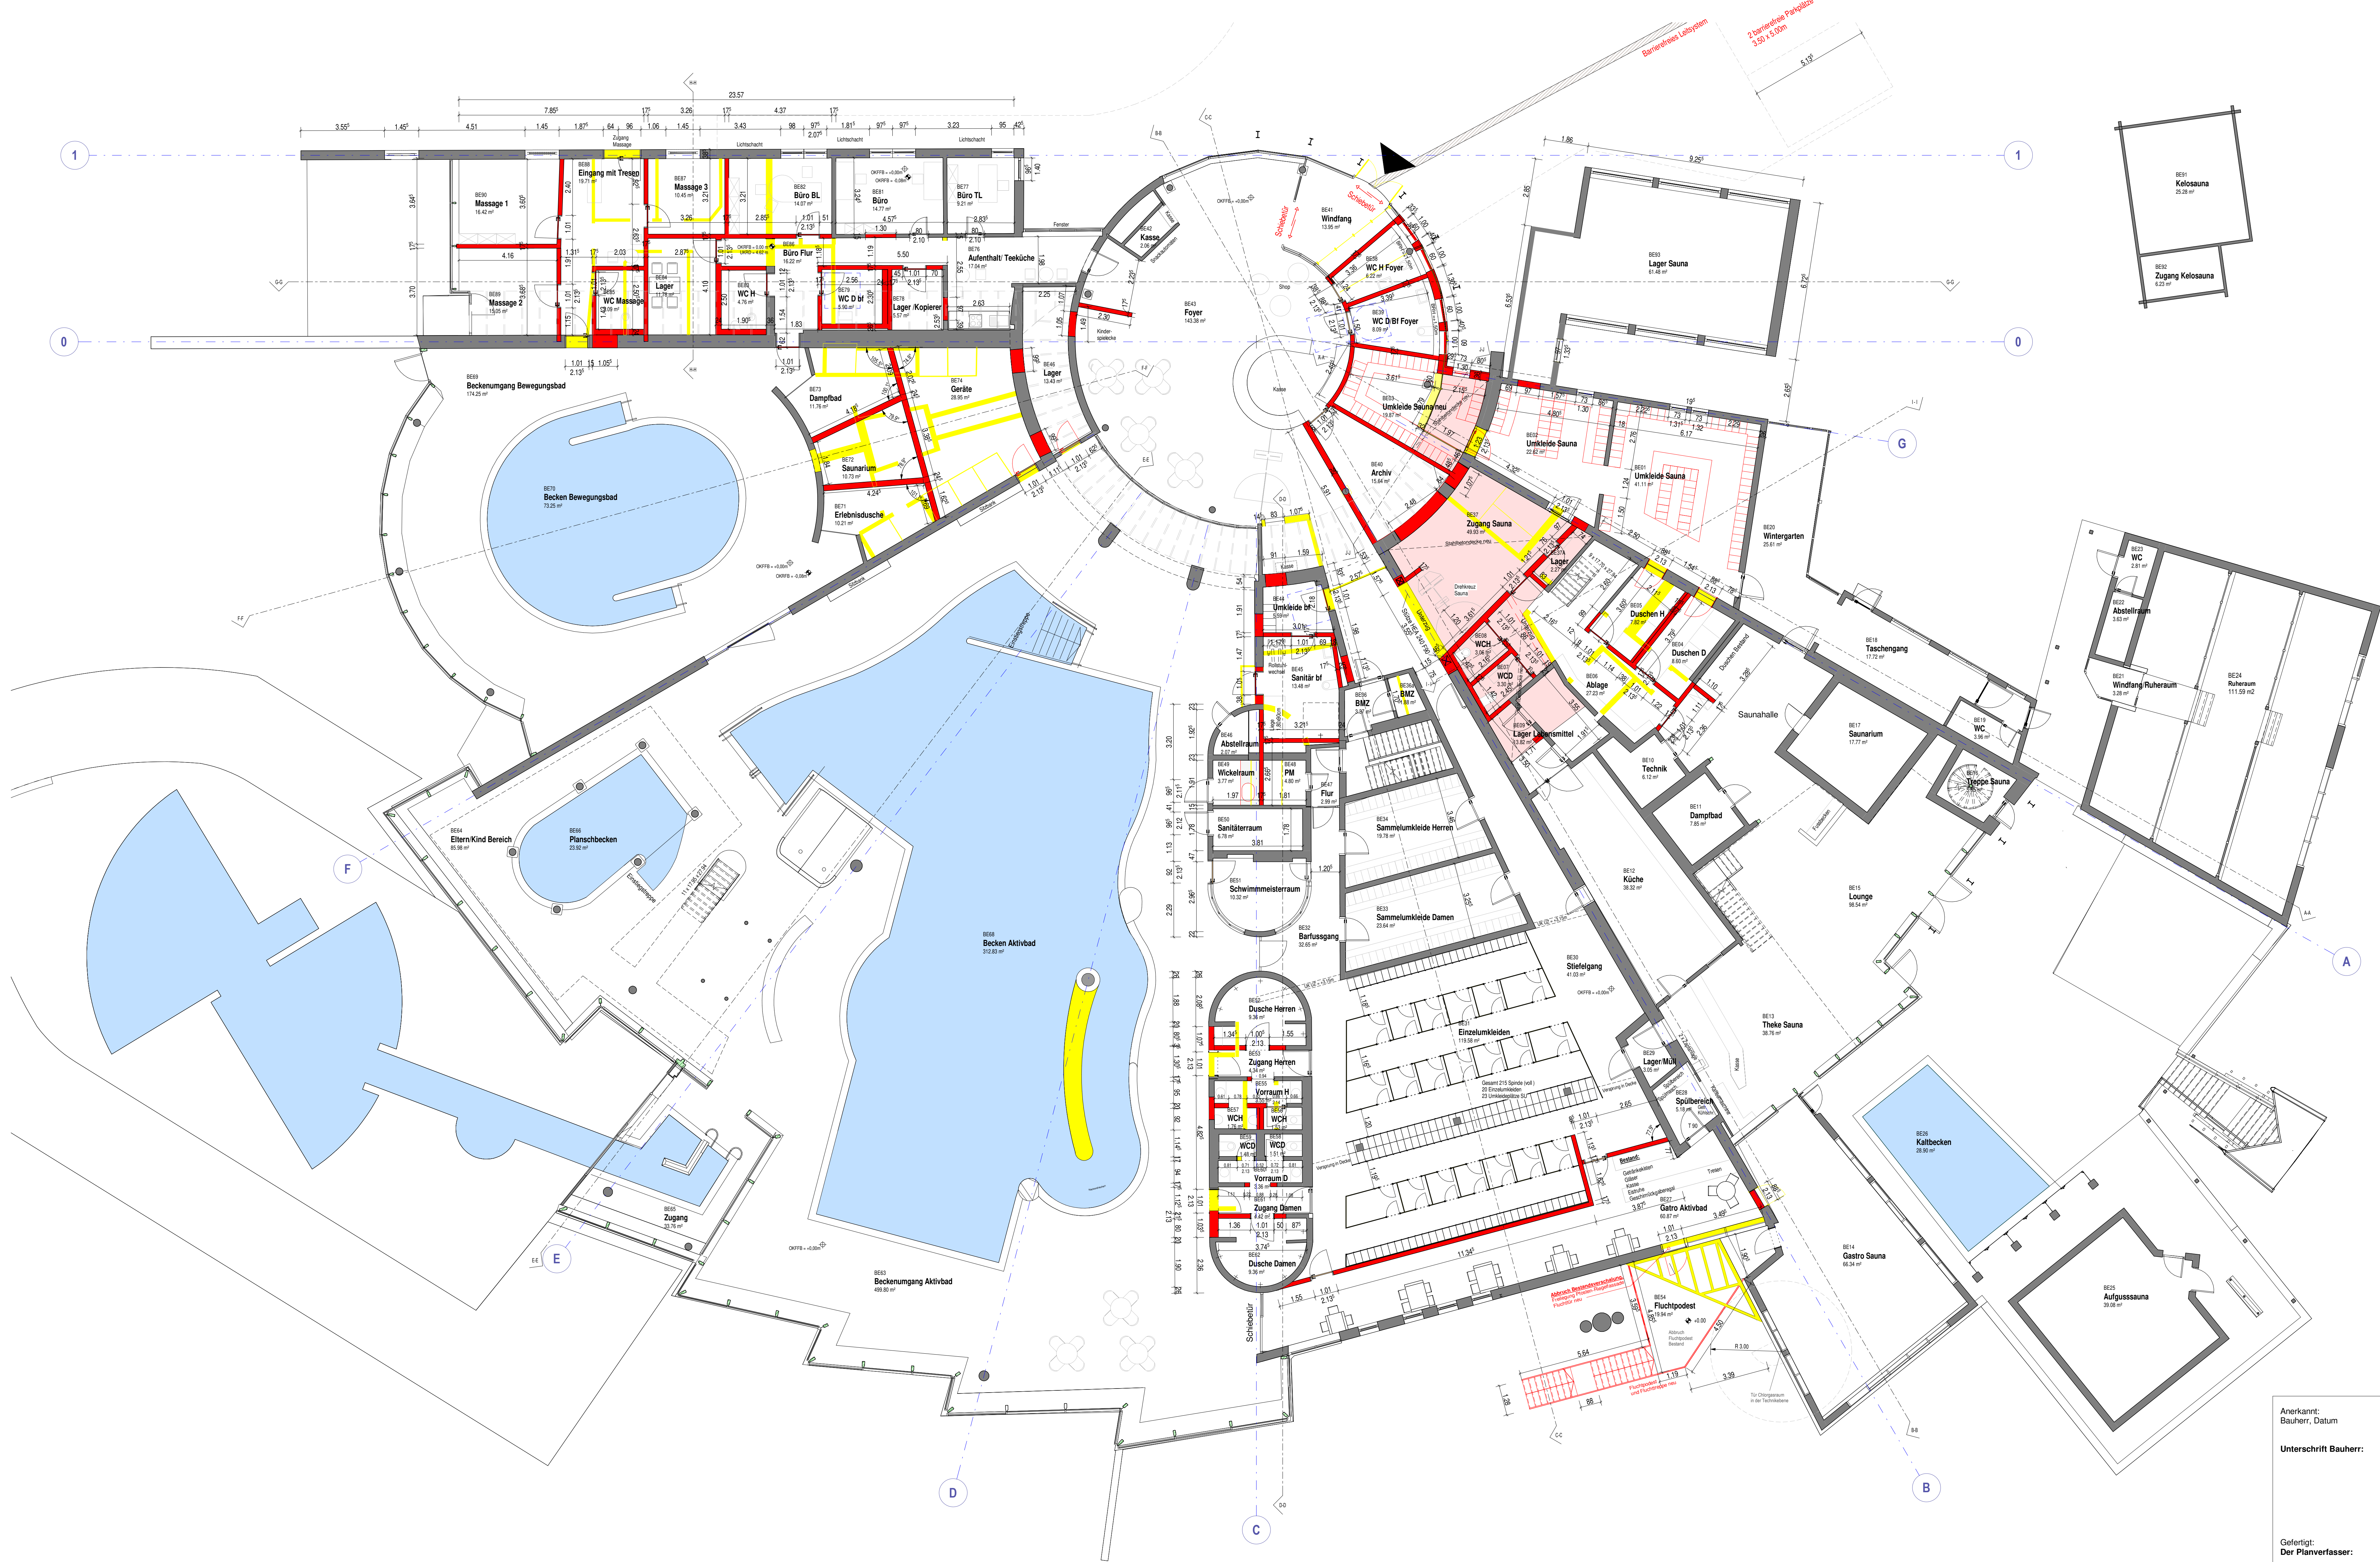

Grundriss Badeebene
M 1 : 100

Legende Wände/Decken - Bauteile

	Baufell Bestand
	Baufell Abbruch
	Baufell Neu
	Baufell n in Ansicht oder darüber Neu
	Wasserfläche Becken (Bestand)

Anerkannt: Bauherr, Datum		Bad Marienberg, den	
Unterschrift Bauherr:			
Gefertigt: Der Planverfasser:		Karlsruhe, 15.06.2028 Dipl. Ing. Architekt Norbert Kripaizew Architektenkammer	
			
Projekt		Umbau und Sanierung MarienBad Bismarckstraße 65, 56470 Bad Marienberg	
Plan		Genehmigungsplanung GPL - Grundriss Badeebene	
Bauherr		Marienbad GmbH Verantwortlicher für die Bestätigung	
Vertreten durch		Marienbad GmbH	
Planverfasser		Schick GmbH Architekten + Ingenieure Schillerstraße 33, 76135 Karlsruhe	
Vertreten durch		Dipl. Ing. Arch. Norbert Kripaizew	
Schick GmbH Schillerstraße 33 76135 Karlsruhe +49(0)721-98464-0 info@schick-architektur.de		Datum Gezeichnet Geprüft Maßstab	15.06.2028 kib/br Prüfer 1 : 100
		Projektnummer 0383 Plannummer GPL-G-02	