


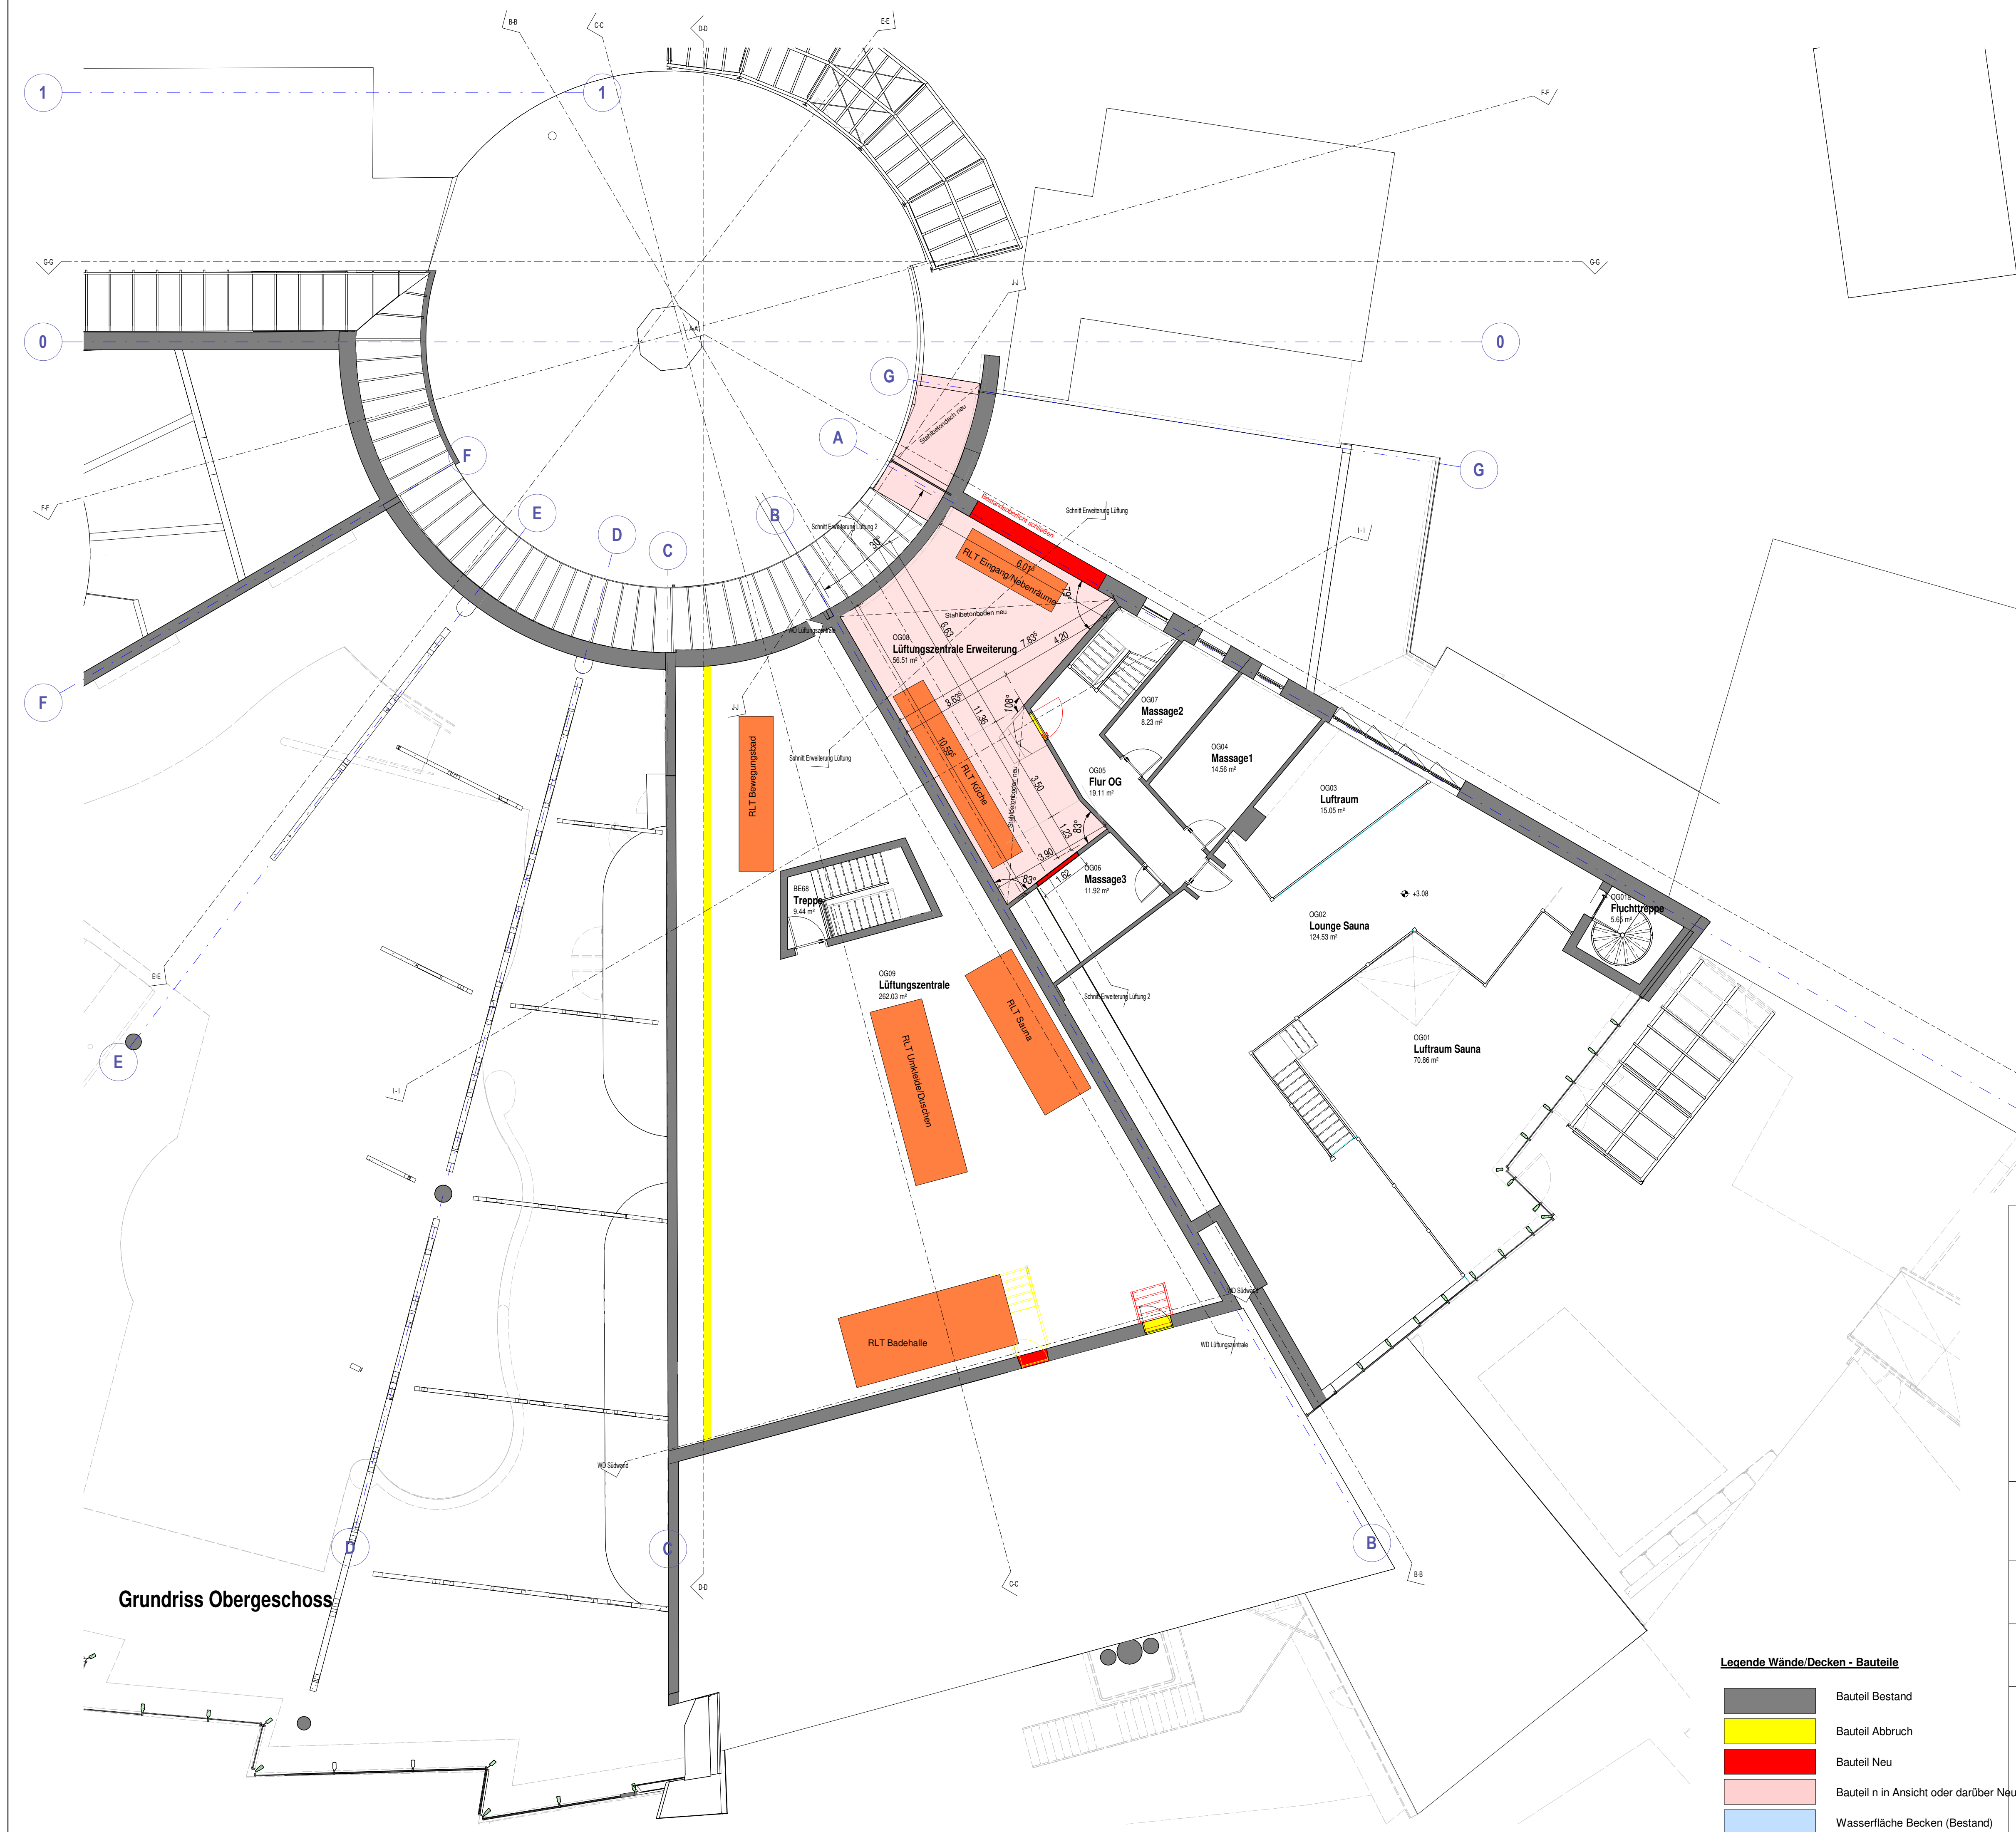

Grundriss Obergeschoss

Legende Wände/Decken - Bauteile

	Bauteil Bestand
	Bauteil Abbruch
	Bauteil Neu
	Bauteil n in Ansicht oder darüber Neu
	Wasserfläche Becken (Bestand)

Anerkannt: Bauherr, Datum		Bad Marienberg, den	
Unterschrift Bauherr:			
Gefertigt: Der Planverfasser:		Karlsruhe, 15.06.2026 Dipl. Ing. Architekt Norbert Kripaizew Architektenkammer	
Projekt		Umbau und Sanierung MarienBad Bismarckstraße 65, 56470 Bad Marienberg	
Bauherr		Marienbad GmbH Marienbad GmbH	
Plan		Genehmigungsplanung GPL - Grundriss Zwischenebene	
Planverfasser		Datum	15.06.2026
Schick GmbH Schillerstraße 33 76135 Karlsruhe +49(0)721-98464-0 info@schick-architektur.de		Gezeichnet	klb/br
		Geprüft	Prüfer
		Plangröße	841 x 594cm
		Maßstab	1 : 100
		Projektnummer	0383
		Plannummer	GPL-G-04