




A-A
M 1 : 100

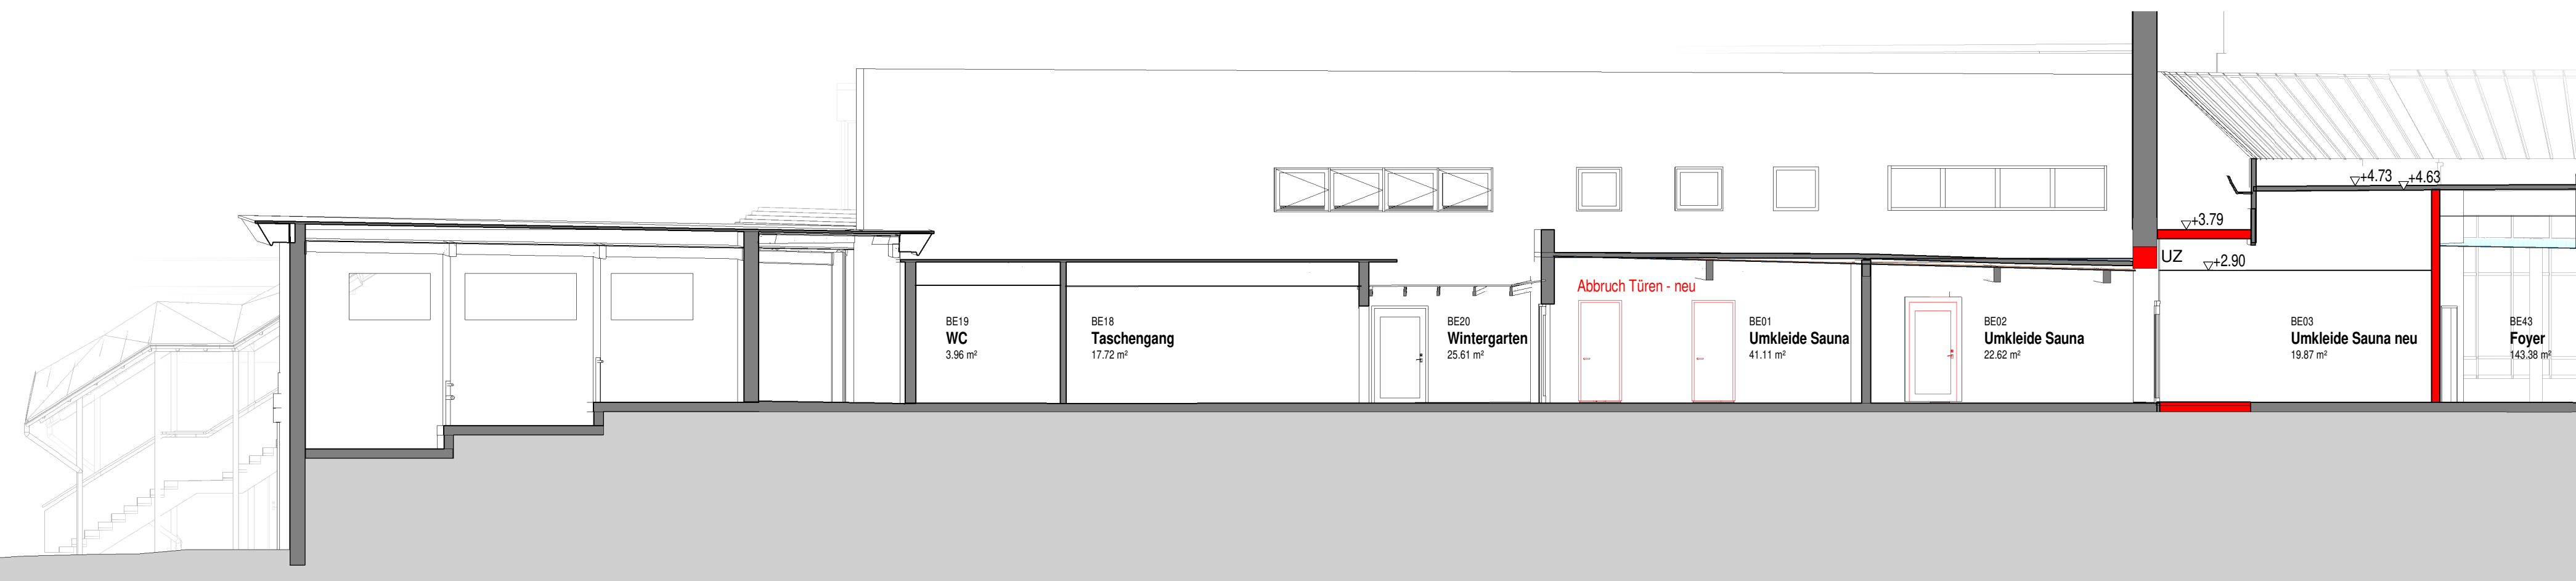


B-B
M 1 : 100

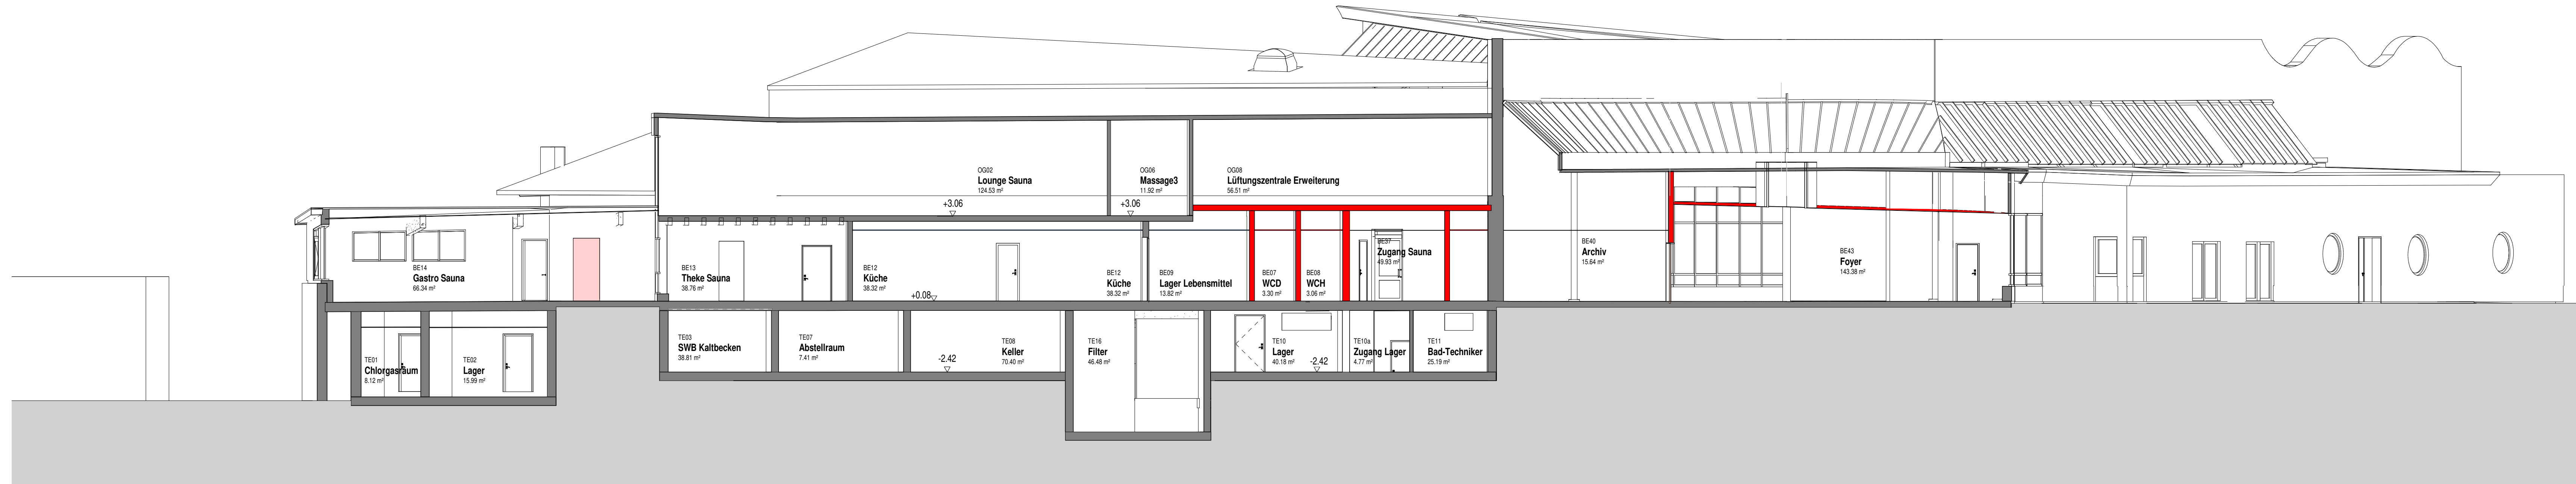

C-C
M 1 : 100

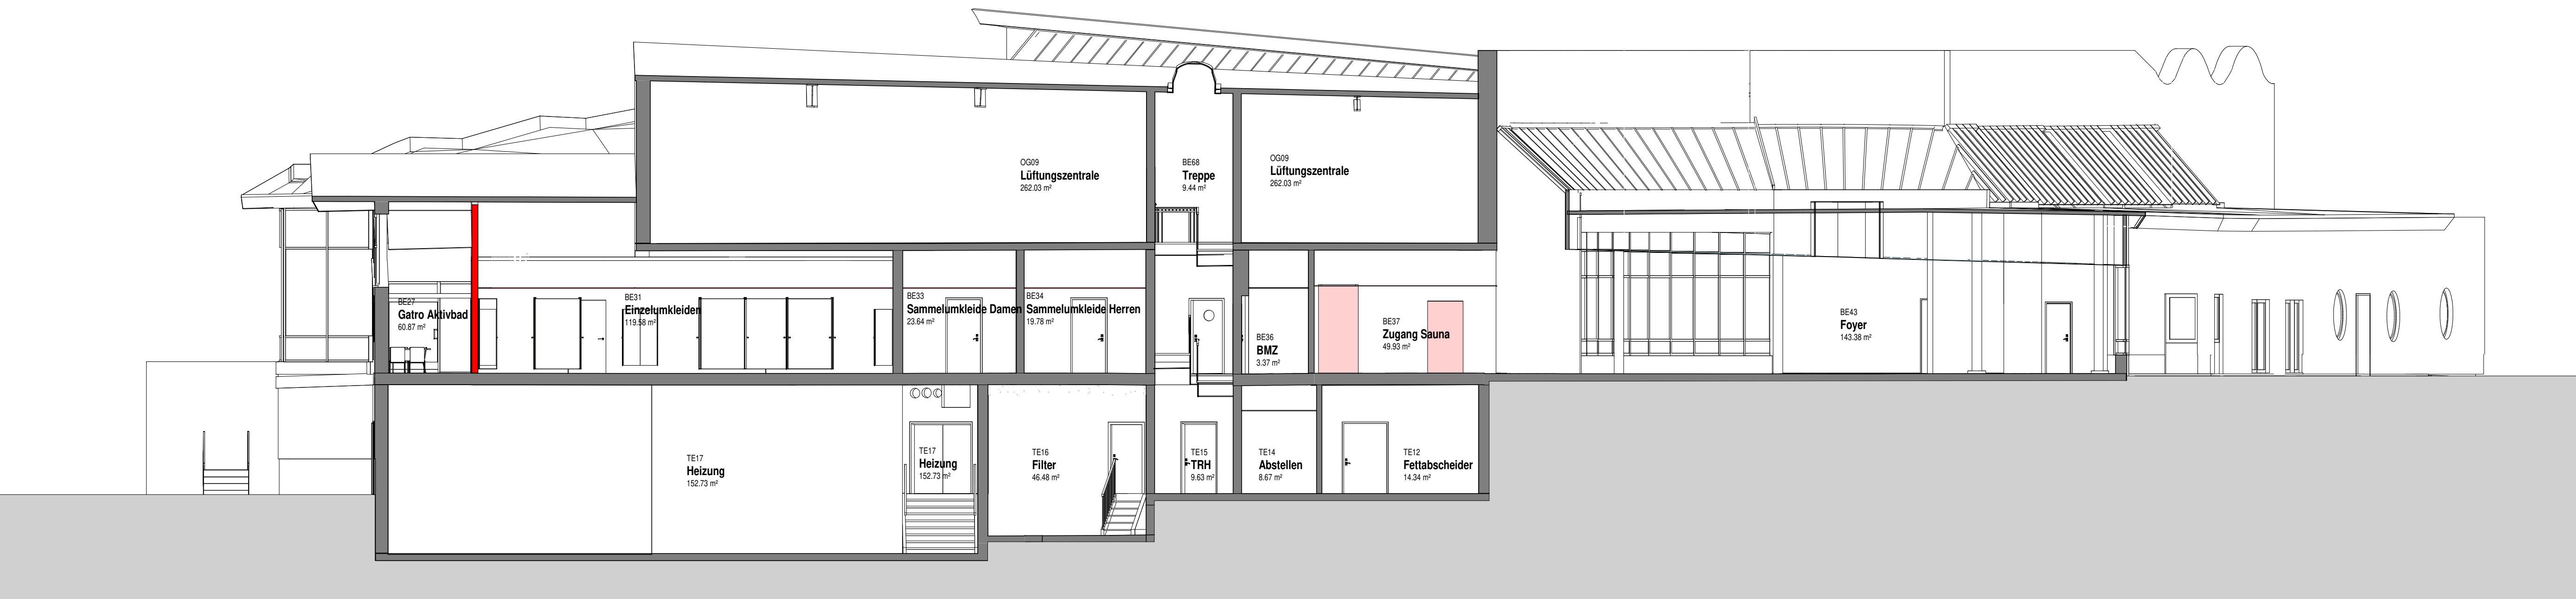

D-D
M 1 : 100

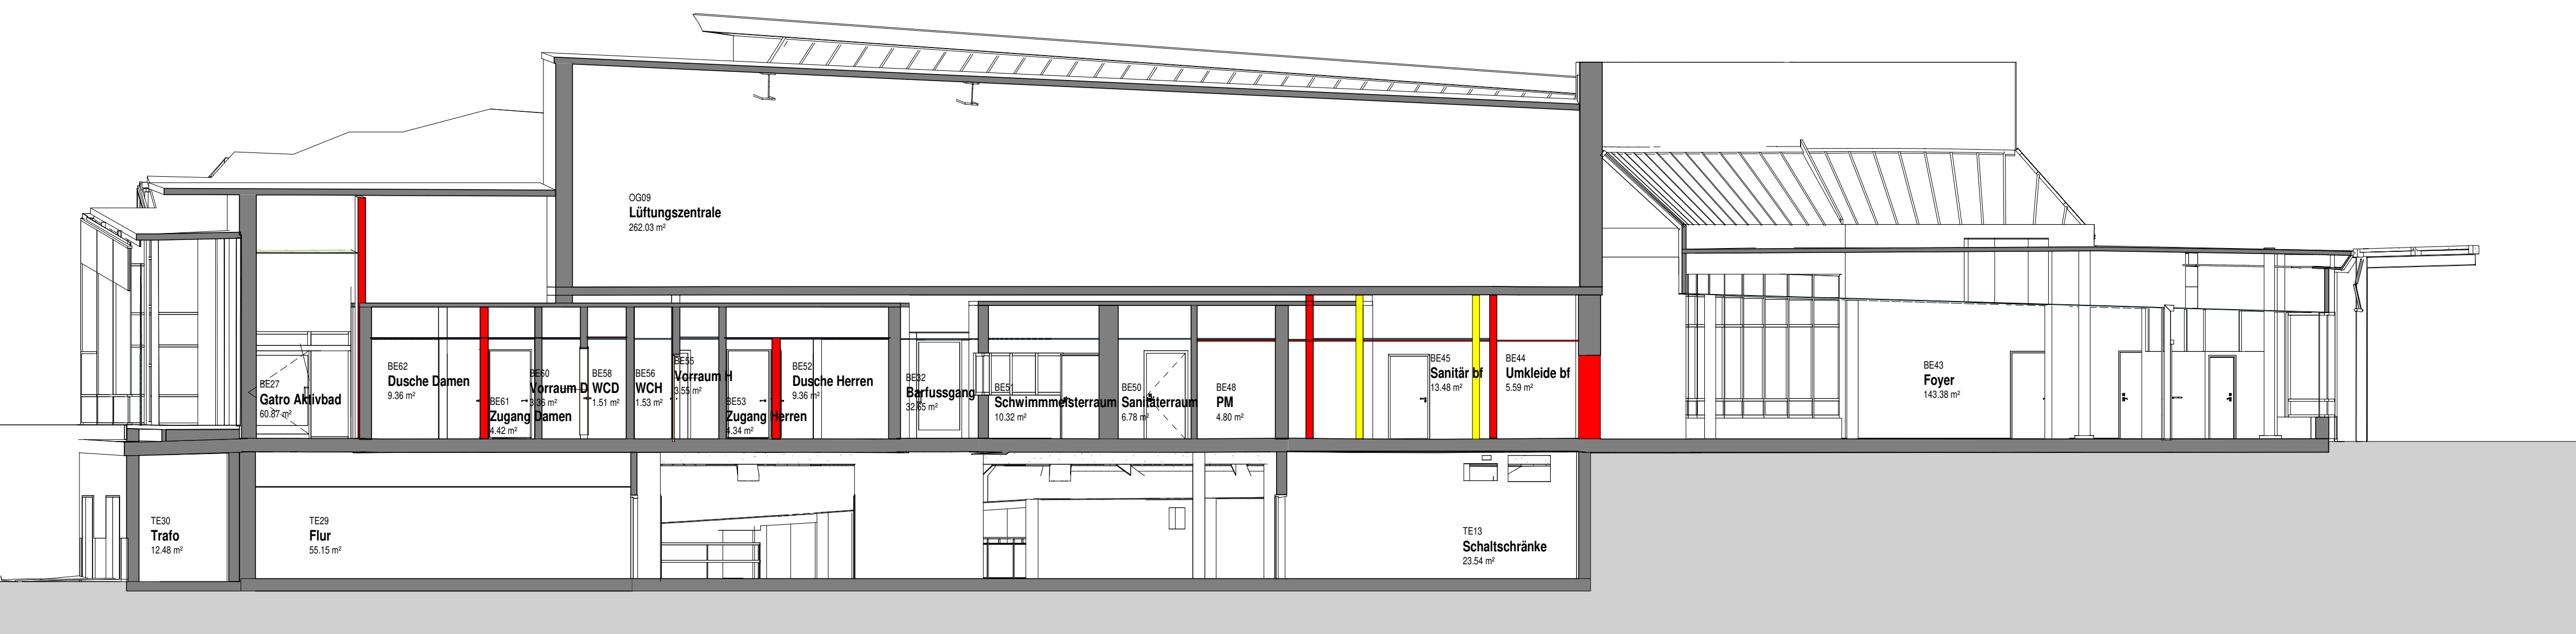

Legende Wände/Decken - Bauteile

Bauteil Bestand	
Bauteil Abbruch	
Bauteil Neu	
Bauteil n in Ansicht oder darüber Neu	
Wasserfläche Becken (Bestand)	

Anerkann: Bauherr, Datum	Bad Marienberg, den
Unterschrift Bauherr:	
Gefertigt: Der Planverfasser:	Karlsruhe, 15.06.2028 Dipl. Ing. Architekt Norbert Kripaizew Architektenkammer
Projekt	Umbau und Sanierung MarienBad Bismarckstraße 65, 56470 Bad Marienberg
Plan	Genehmigungsplanung Schnitte
Bauherr	Marienbad GmbH Verantwortlicher für die Bestätigung
Vertreten durch	Marienbad GmbH
Planverfasser	Schick GmbH Architekten + Ingenieure Schillerstraße 33, 76135 Karlsruhe
Vertreten durch	Dipl. Ing. Arch. Norbert Kripaizew
Schick GmbH	Datum 15.06.2028 Gezeichnet kbf/br Geprüft Prüfer
Schillerstraße 33 76135 Karlsruhe +49(0)721-98464-0 info@schick-architektur.de	Maßstab 1 : 100
Projektnummer 0383	Plannummer GPL-SC-06