




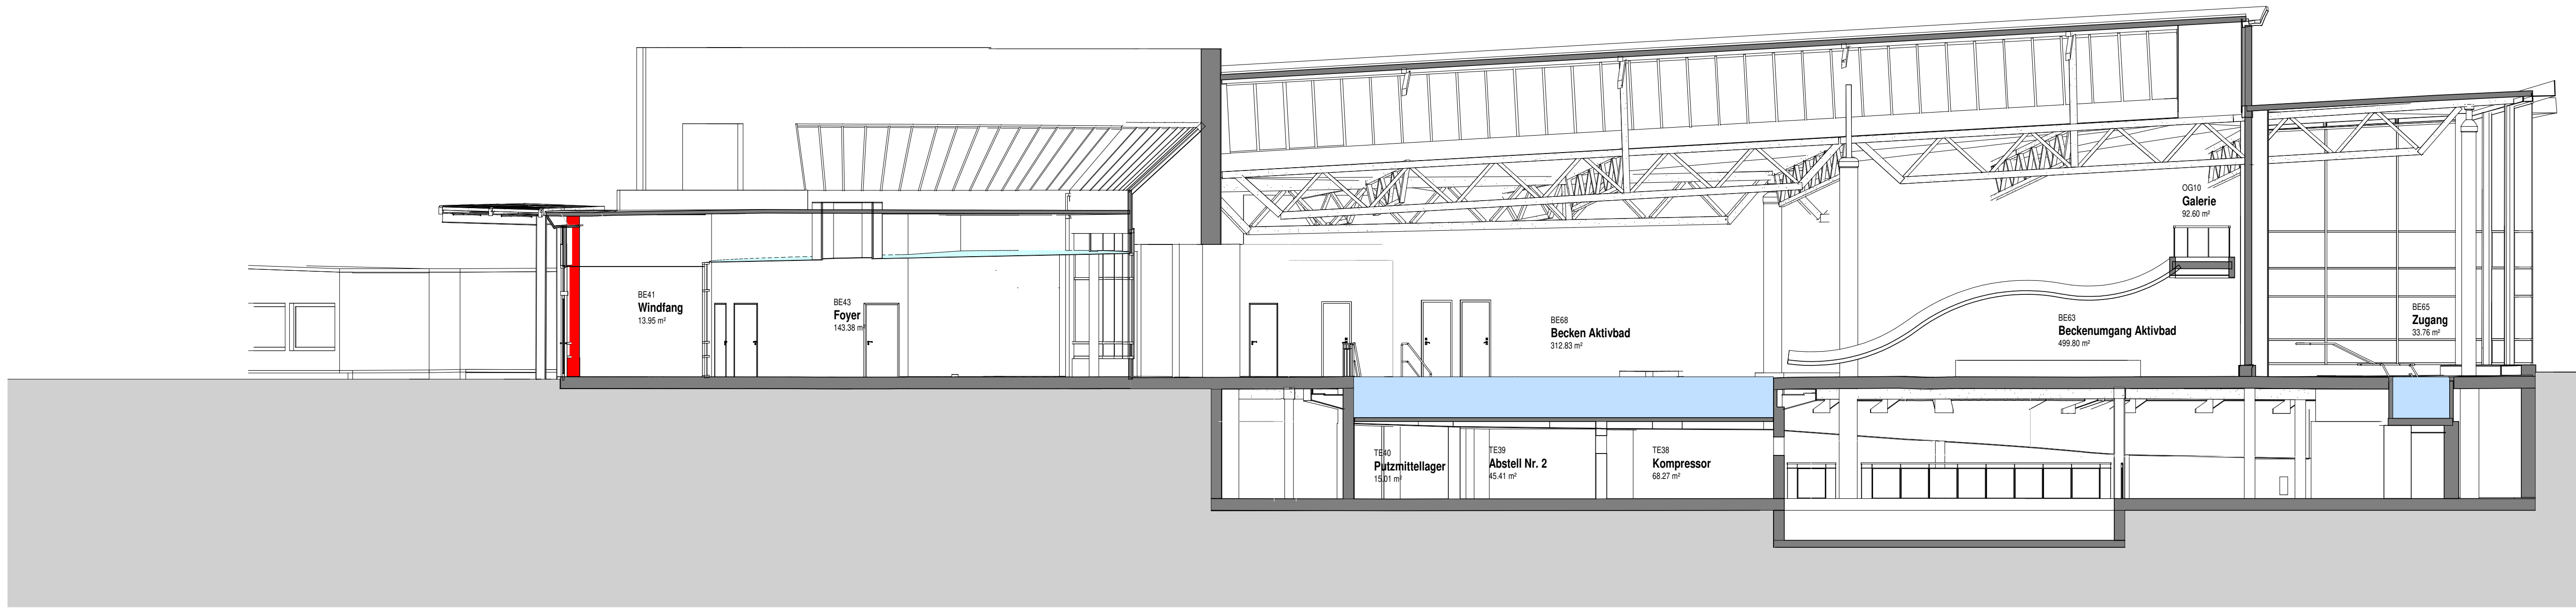


E-E
M 1 : 100

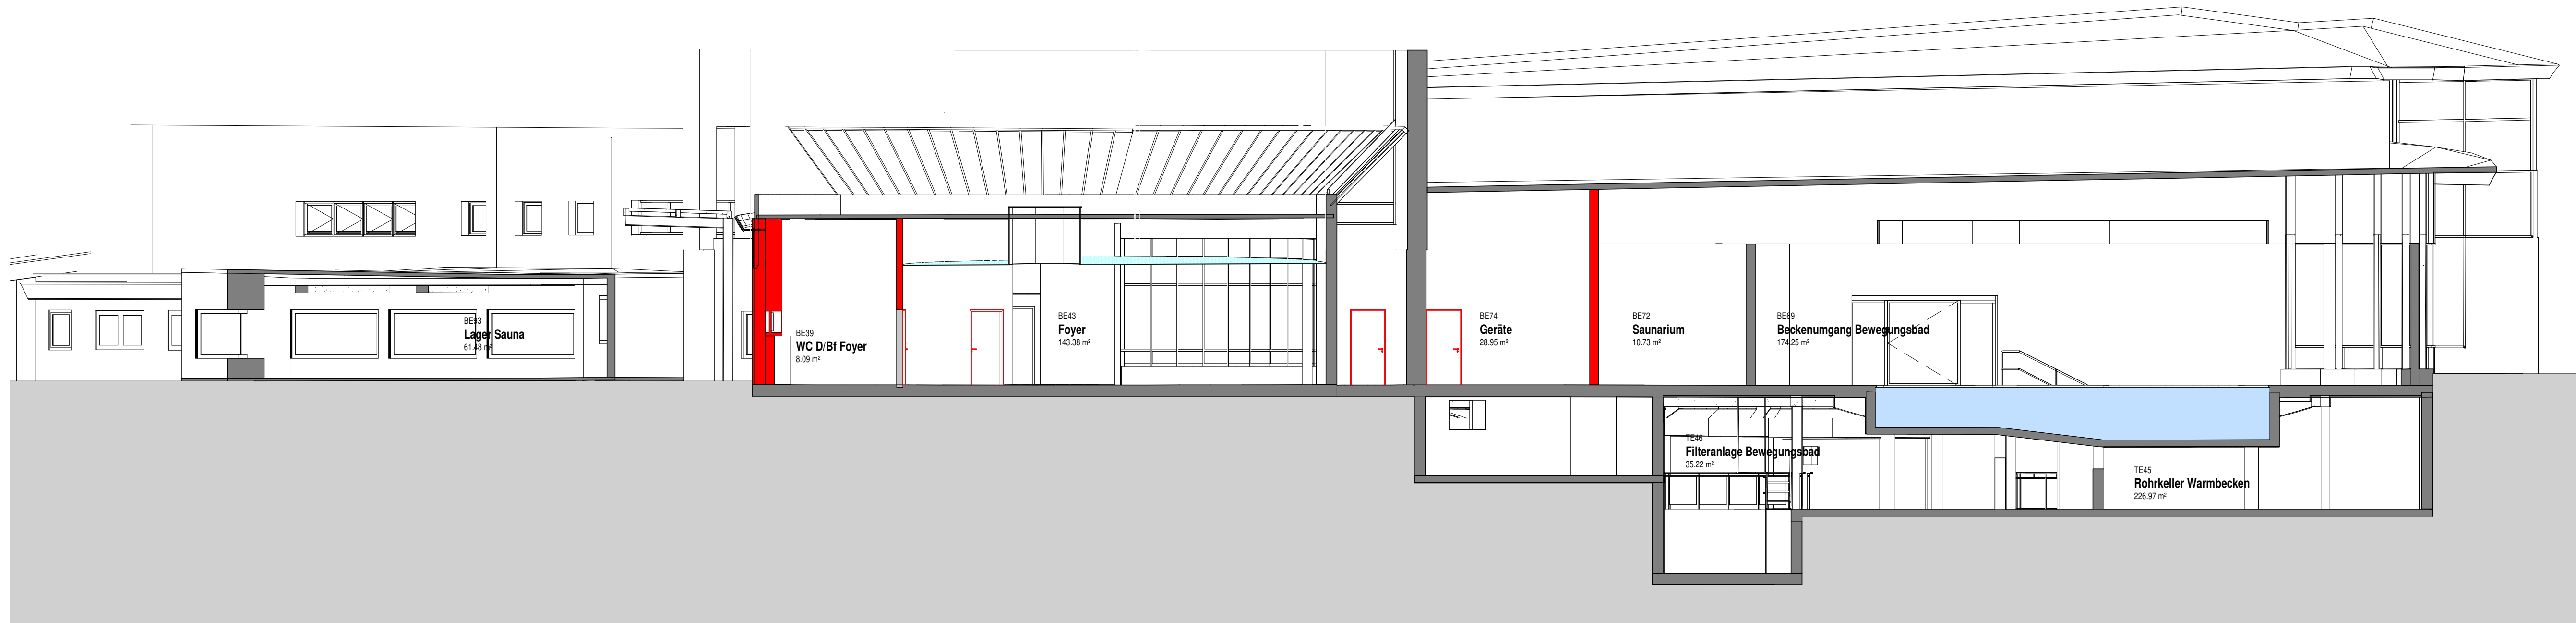


F-F
M 1 : 100

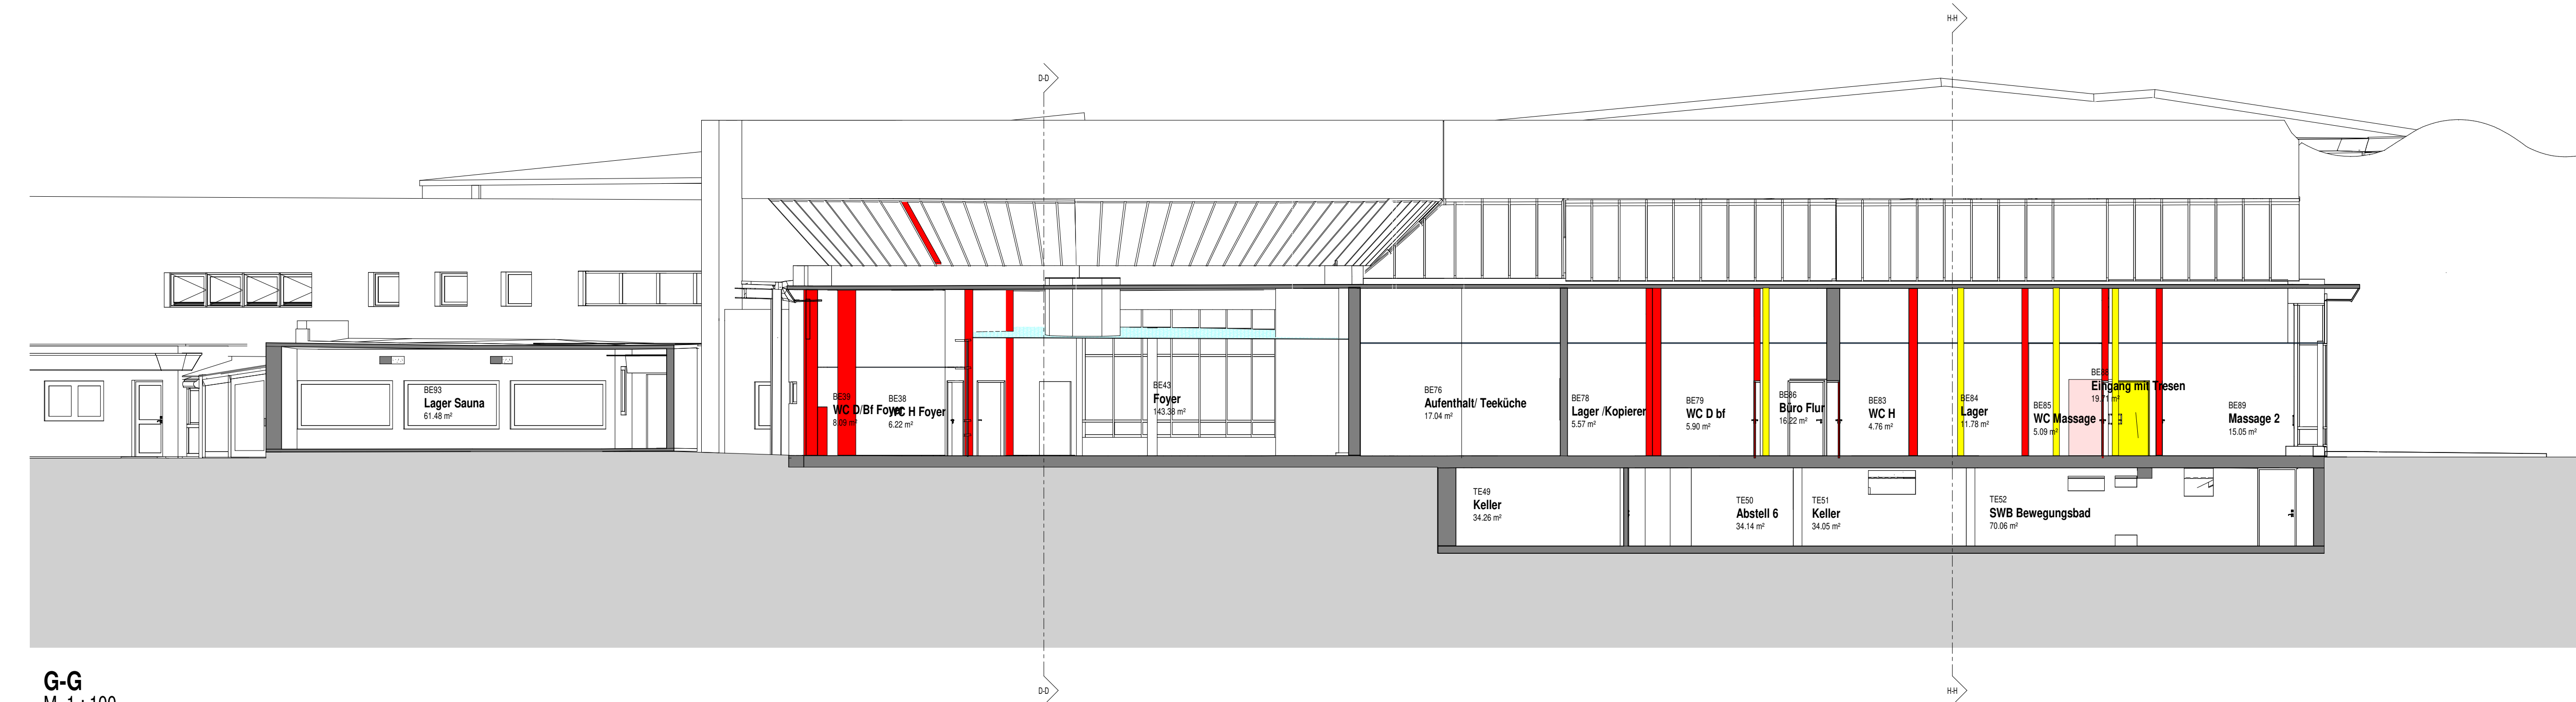


G-G
M 1 : 100

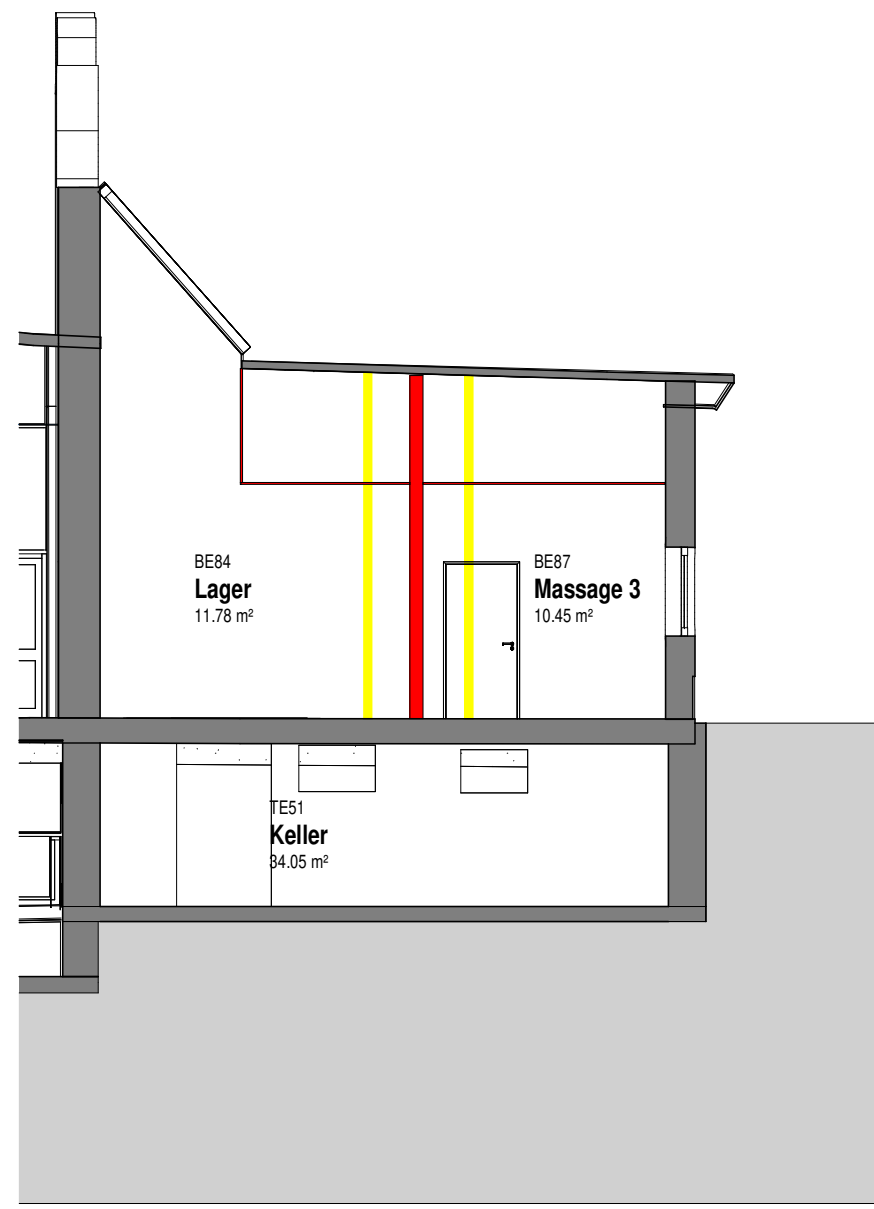

H-H
M 1 : 100

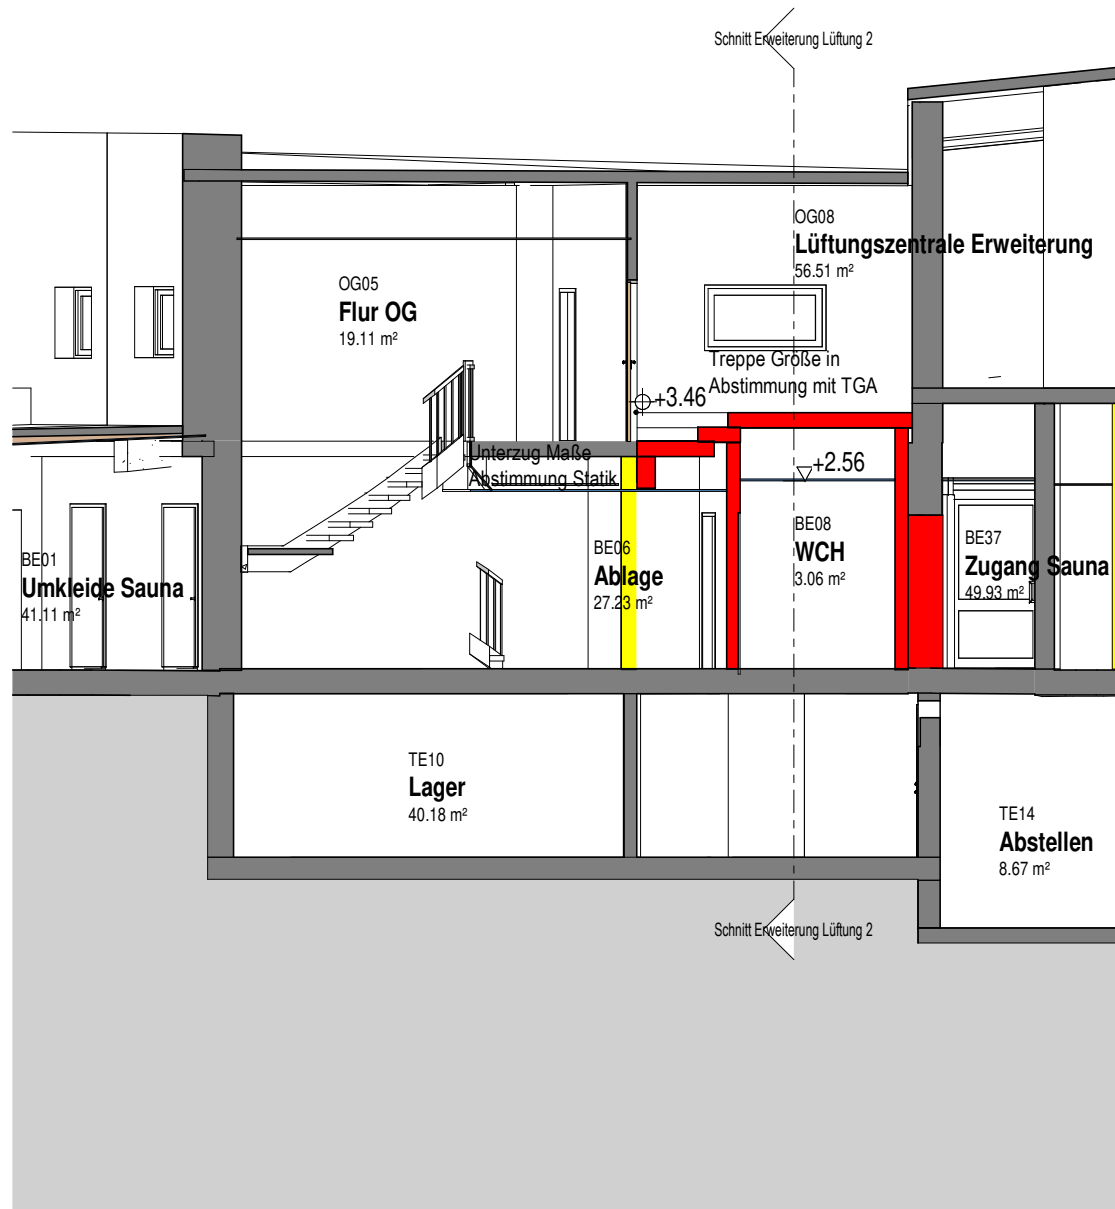

I-I
M 1 : 100

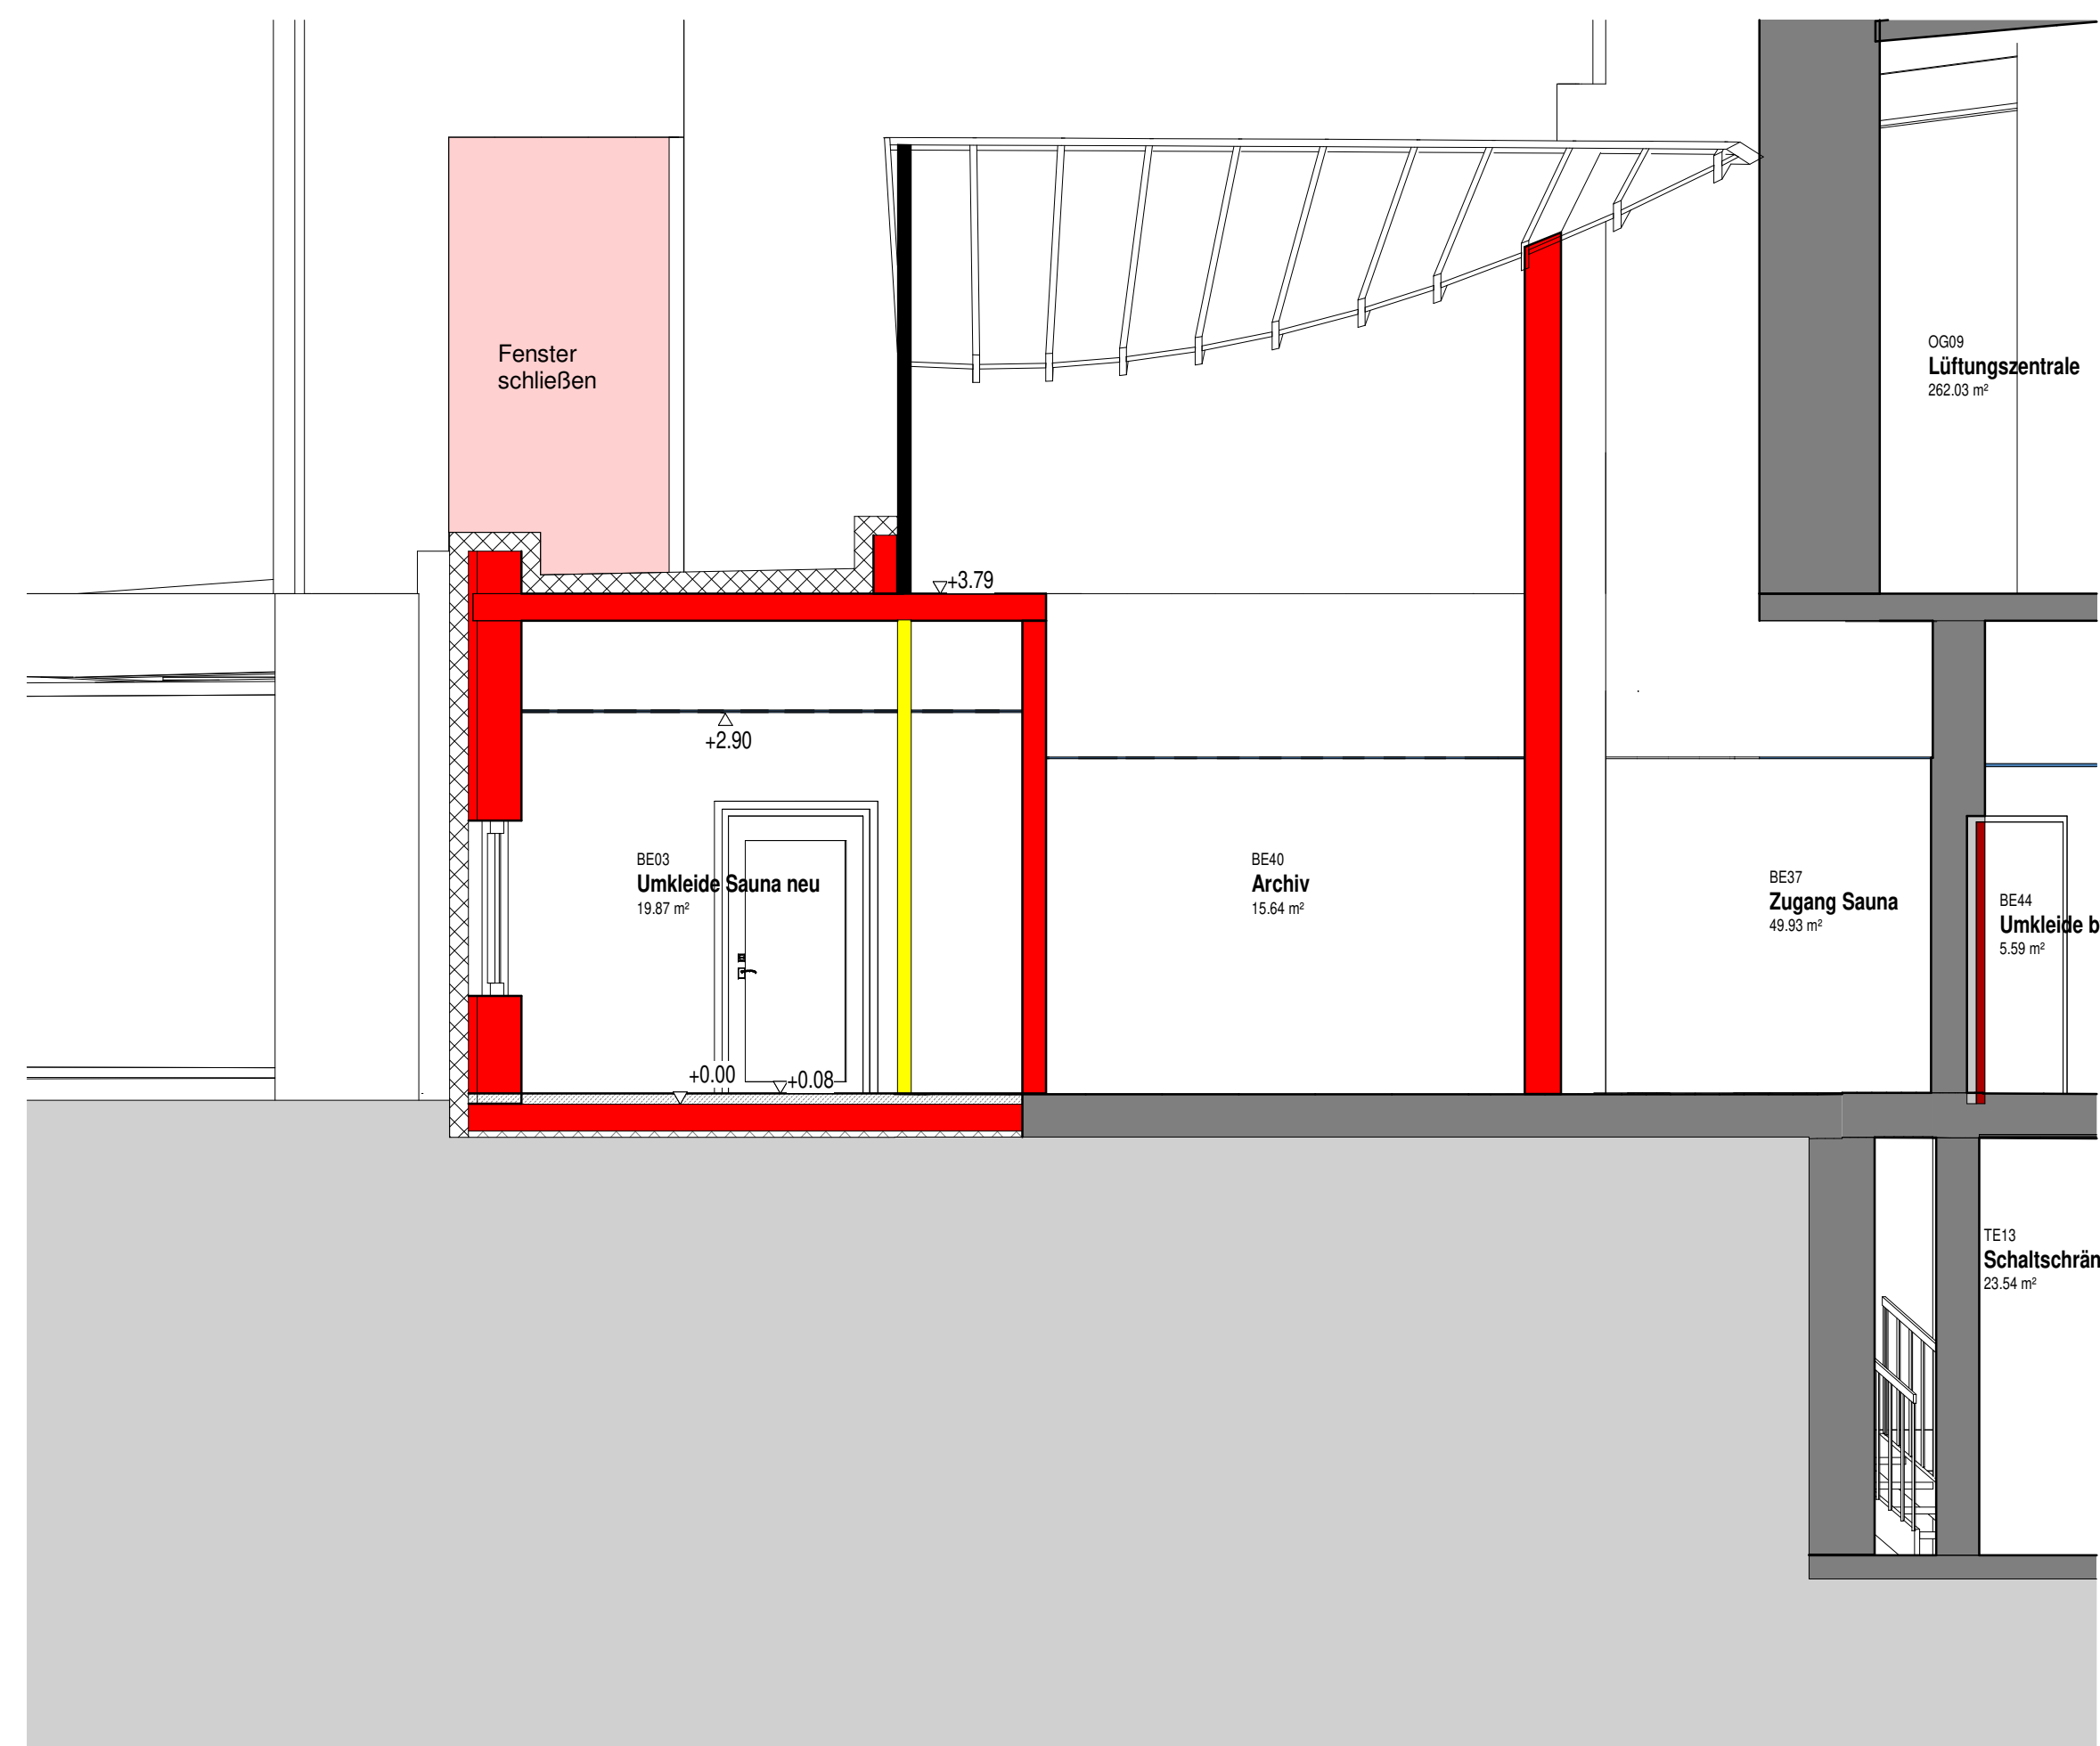

J-J
M 1 : 50

Legende Wände/Decken - Bauteile

- Bauteil Bestand
- Bauteil Abbruch
- Bauteil Neu
- Bauteil n in Ansicht oder darüber Neu
- Wasserfläche Becken (Bestand)

Anerkannt: Bauherr, Datum		Bad Marienberg, den	
Unterschrift Bauherr:			
Gefertigt: Der Planverfasser:		Karlsruhe, 15.06.2026 Dipl. Ing. Architekt Norbert Kripaizew Architektenkammer	
			
Projekt	Umbau und Sanierung MarienBad Bismarckstraße 65, 56470 Bad Marienberg		
Plan	Genehmigungsplanung Schnitte		
Bauherr	Marienbad GmbH Verantwortlicher für die Bestätigung		
Vertreten durch	Marienbad GmbH		
Planverfasser	Schick GmbH Architekten + Ingenieure Schillerstraße 33, 76135 Karlsruhe		
Vertreten durch	Dipl. Ing. Arch. Norbert Kripaizew		
Schick GmbH Schillerstraße 33 76135 Karlsruhe +49(0)721-98464-0 info@schick-architektur.de		Datum 15.06.2026 Gezeichnet Kibfor Geprüft Prüfer Wie angezeigt Maßstab	Projektnummer 0383 Plannummer GPL-SC-07