

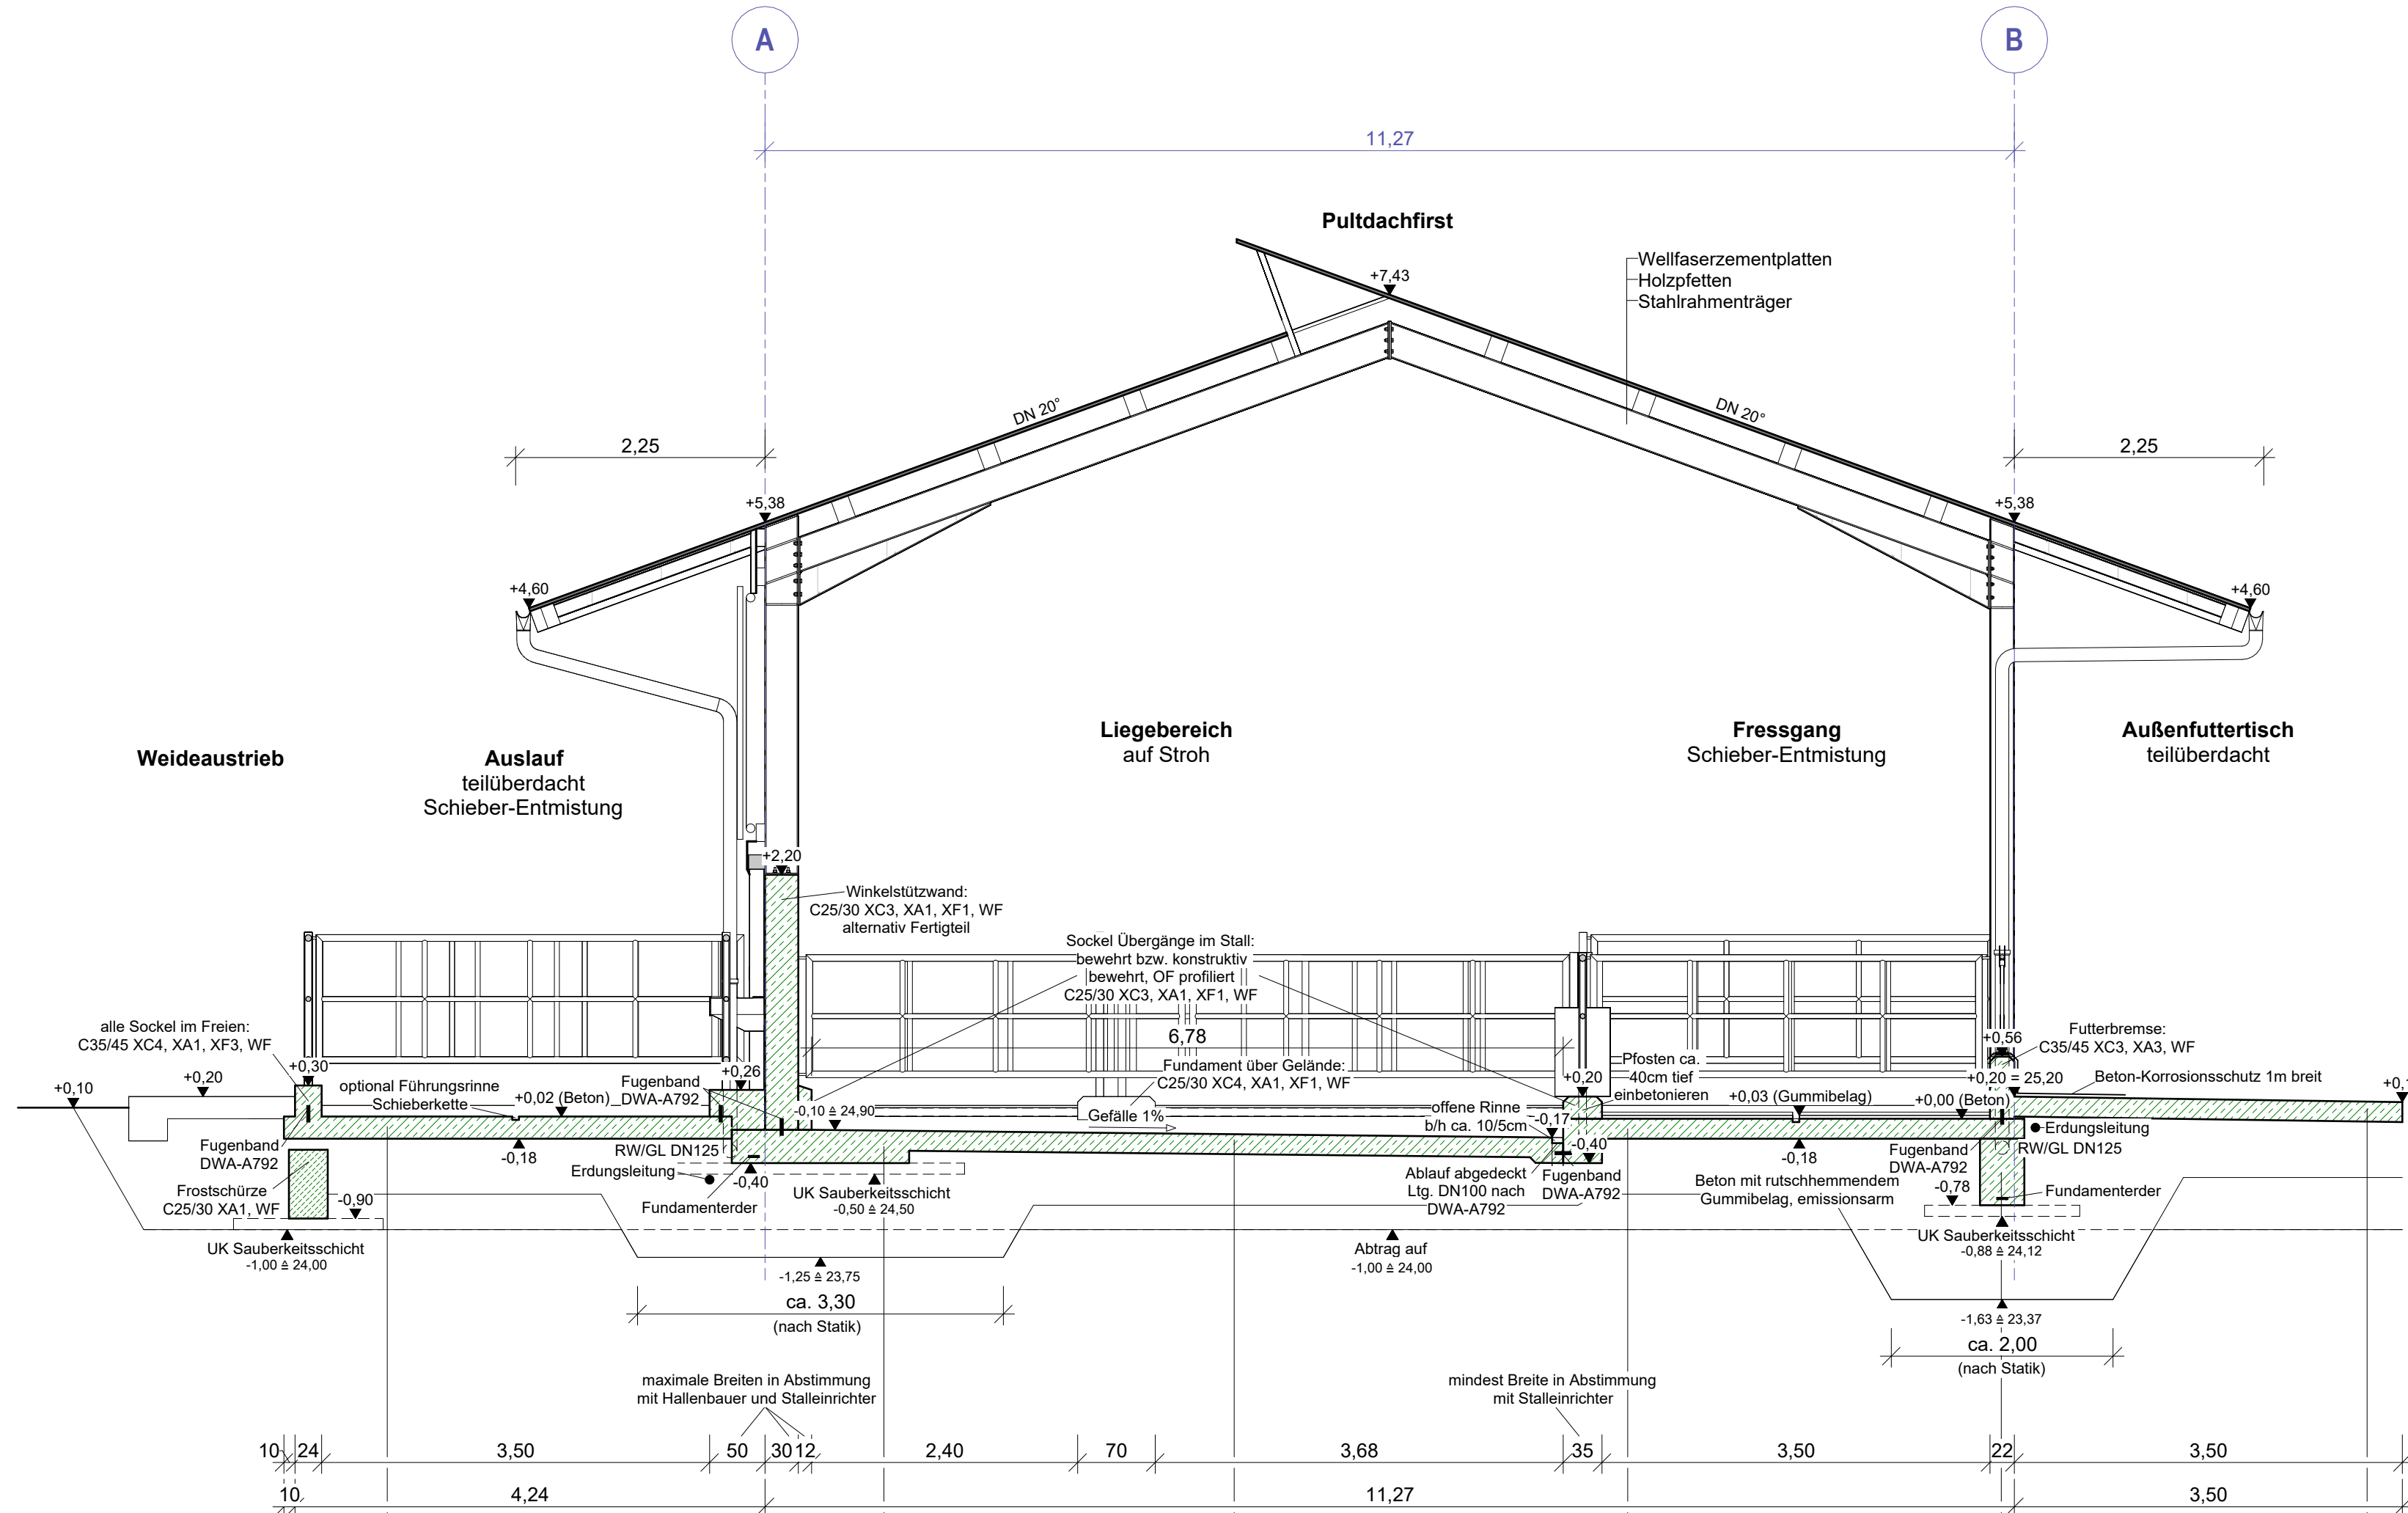


- 24,42(KRB 1)
- Kies, sandig, humos, Auffüllung, Schotterbefestigung mit Gras mitteldicht bis dicht, trocken, grau 5cm
 - Feinsand, mittelsandig, schwach kiesig, humos, durchwurzelt mitteldicht bis dicht, trocken bis erdfeucht, braun 30cm
 - Schluff, feinsandig, tonig steif bis halbfest, mittelpastisch, dunkelbraun 65cm
 - Feinsand, schluffig bis stark schluffig, schwach mittelsandig halbfest, leicht plastisch, braun, graubraun 105cm
 - Mittelsand, feinsandig, schwach grobsandig locker bis mitteldicht, erdfeucht bis nass, beige, grau 395cm

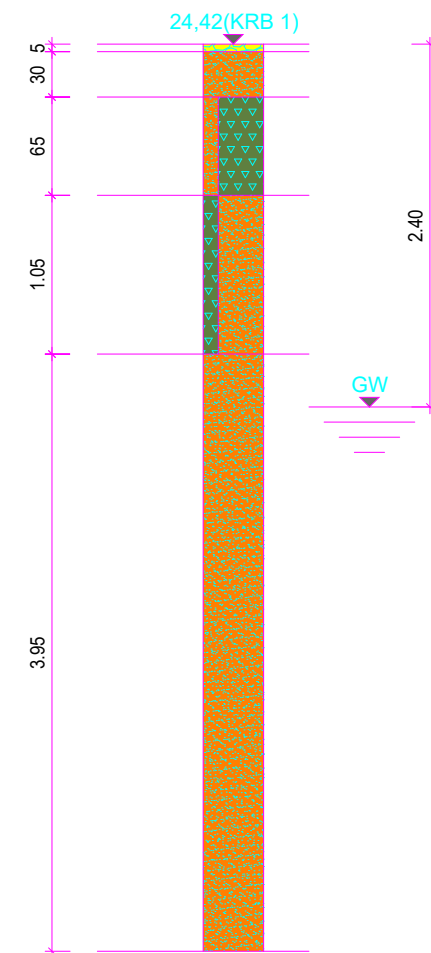

- 24,60(KRB 2)
- Kies, steinig, sandig, Auffüllung, Schotterbefestigung mit Bauschuttanteilen mitteldicht, trocken, grau, braun 15cm
 - Feinsand, schluffig bis stark schluffig halbfest, leicht bis mittelpastisch, dunkelbraun 115cm
 - Feinsand, schluffig bis stark schluffig, schwach mittelsandig steif bis halbfest, leicht plastisch, braun, grau 100cm
 - Mittelsand, feinsandig, schwach grobsandig locker bis mitteldicht, nass, beige, grau 370cm

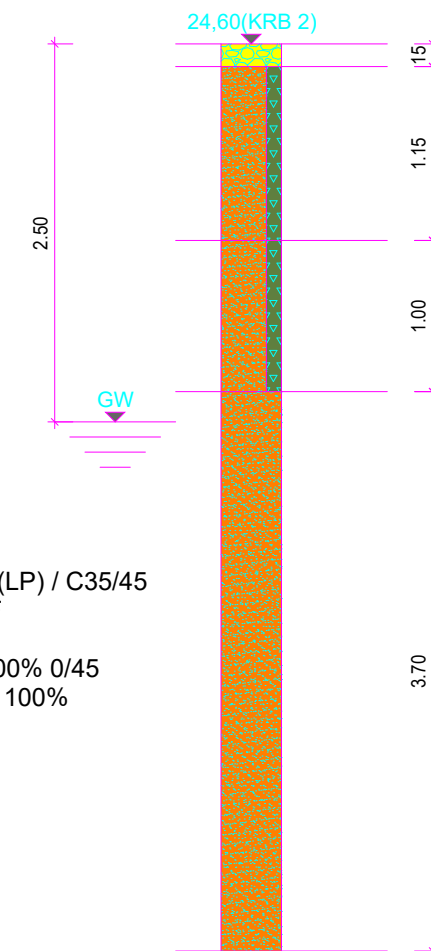

Auslauf:
-20cm Stahlbeton C35/45 XC4, XA1, XF3, XM1, WF erhöhte Betondeckung oben, Oberfläche profiliert
-2 Lg. PE-Folie 0,2mm
-50cm Tragschicht DPR 100% 0/45
-32cm Aufpolsterung DPR 100% Größtkorn 56mm

Fundament / Winkelstützfuß:
-Stahlbeton C25/30 XC3, XA1, XF1, WF
-2 Lg. PE-Folie 0,2mm
-10cm Magerbeton
-75cm Tragschicht DPR 100% 0/45

im Stall:
-18cm Stahlbeton C25/30 XC3, XA1, XF1, WF
-1 Lg. PE-Folie 0,2mm
-50cm Tragschicht DPR 100% 0/45
-22cm Aufpolsterung DPR 100% Größtkorn 56mm
außerhalb Stall:
-18cm Stahlbeton C35/45 XC4, XA1, XF3, WF
-Oberfläche profiliert
-2 Lg. PE-Folie 0,2mm

Fressgang mit Belag im Stall:
-18cm Stahlbeton C25/30 XC3, XA1, XF1, WF
-2 Lg. PE-Folie 0,2mm
-50cm Tragschicht DPR 100% 0/45
-32cm Aufpolsterung DPR 100% Größtkorn 56mm
Fressgang mit Belag außerhalb Stall:
-18cm Stahlbeton C35/45 XC4, XA1, XF3, WF
-2 Lg. PE-Folie 0,2mm

Fundament unter Gelände:
-Stahlbeton C25/30 XC2, XA1, WF
-10cm Magerbeton
-ca. 75cm Tragschicht DPR 100% 0/45 (abhängig von der Fundamenthöhe nach Statik)

-18cm Stahlbeton C30/37 (LP) / C35/45 XC4, XA3, XF3, XM1, WF
-2 Lg. PE-Folie 0,2mm
-50cm Tragschicht DPR 100% 0/45
-47cm Aufpolsterung DPR 100% Größtkorn 56mm

ALLE MAßE SIND AM BAU ZU PRÜFEN!
ABWEICHUNGEN SIND VOR AUSFÜHRUNG
MIT DER BAULEITUNG ABZUSTIMMEN!

LANDGESELLSCHAFT SACHSEN-ANHALT MBH

Außenstelle Magdeburg
Große Diesdorfer Straße 56/57
39110 Magdeburg
Telefon 0391 / 7361-6
Telefax 0391 / 7361-788
E-Mail info@lgsa.de

Bearbeiter Datum Unterschrift Zustimmung
A. Stephany 09.07.2026

Urheberrecht:
Diese Zeichnung darf ohne ausdrückliche Zustimmung der LGSA weder vervielfältigt, noch Dritten zur Einsicht überlassen oder in sonstiger Weise inhaltlich mitgeteilt werden!

Gemarkung: Iden
Flur: 4
Flurstück: 43/12
[nach Angaben des Bauherren]

Bauherr: Landesanstalt für Landwirtschaft und Gartenbau (LLG Iden)
Lindenstraße 18
39606 Iden

Bauvorhaben:
BE 10.11 Neubau Trockenstehstall mit 50 Tierplätzen
Änderung Gebäudeanlage und / -ausrichtung
Rinderanlage Iden

Benennung:
Schnitt TSA Trockenstehstall BE10.11
Projekt: 1342025
Maßstab: 1 : 50
Blatt-Nr.: TS-04/1

Zeichnungsdatei: K:\GB201\1\WAM\Ver\LLG Iden\RINDERANLAGE\010-Bereichschr\Zeichnungen\134-211_9_NB_101-StallTrockenstehstall_BE10.11.dwg

PDF Abfrage: K:\GB201\1\WAM\Ver\LLG Iden\RINDERANLAGE\010-Bereichschr\Zeichnungen\134-211_9_NB_101-StallTrockenstehstall_BE10.11.dwg

Papierformat: 0,850 x 0,370 = 0,31 m²